


ELEWACJA PÓŁNOCNA 1: 100

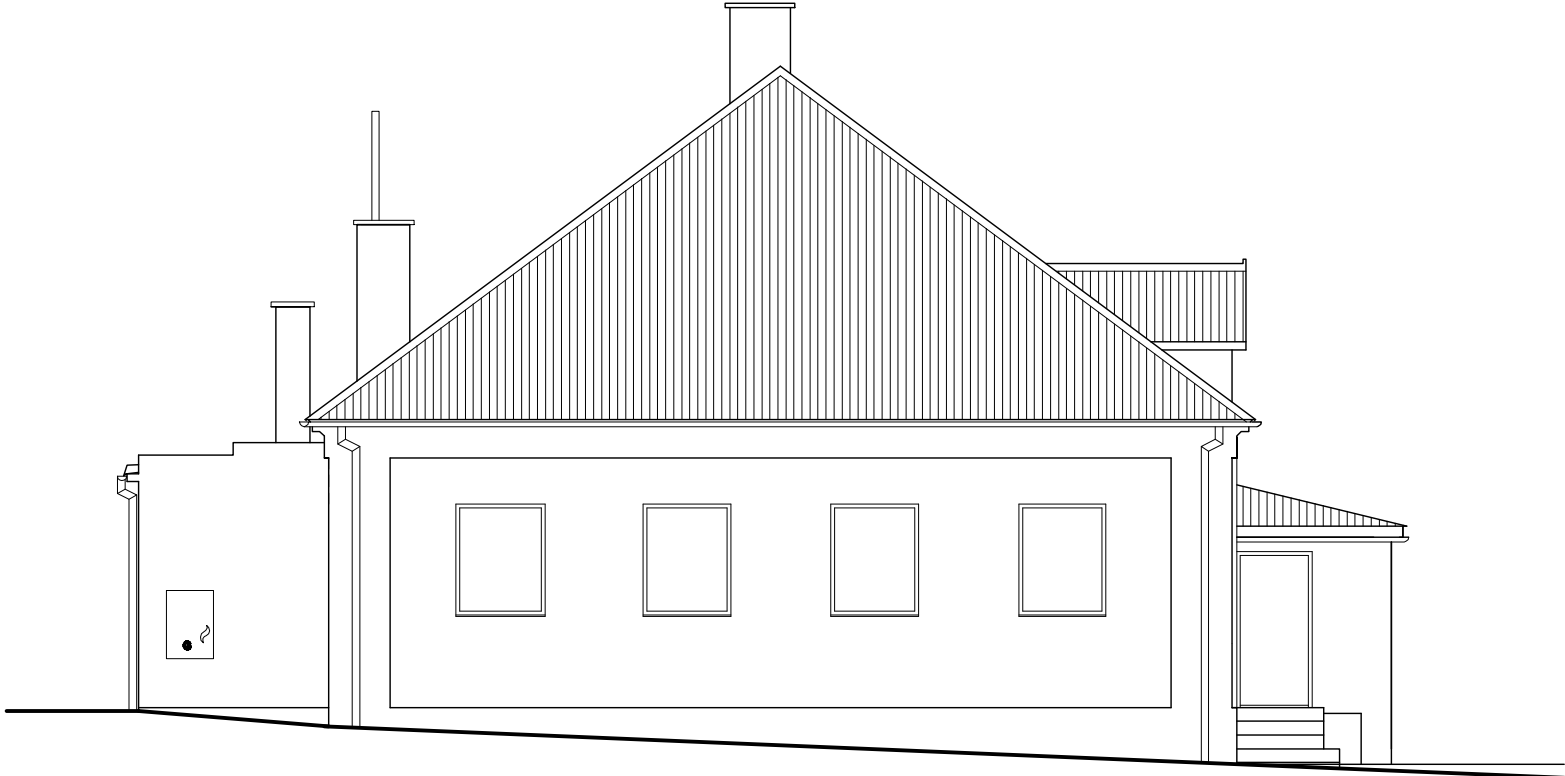

ELEWACJA POŁUDNIOWA 1: 100

Projektowanie i Nadzory Budownictwa Ogólnego Usługi Inwestycyjne Ryszard Bebek 43 - 392 Miedzyrzecze Górn 278			
Temat Lokalizacja	BUDYNEK SOŁTYSÓWKI - Inwentaryzacja arch. - budowlana Bielowicko nr 34 dz. nr 778 i 807		
Inwestor	Gmina Jasienica Jasienica 159		
Przedmiot rysunku	ELEWACJA PÓŁNOCNA I POŁUDNIOWA		Skala 1 : 100
Autor projektu	Ryszard Bebek Nr upr. 161/82 B-B BLUBO/0421/01		Numer ryc. I - 10
Data	LUTY 2012		