


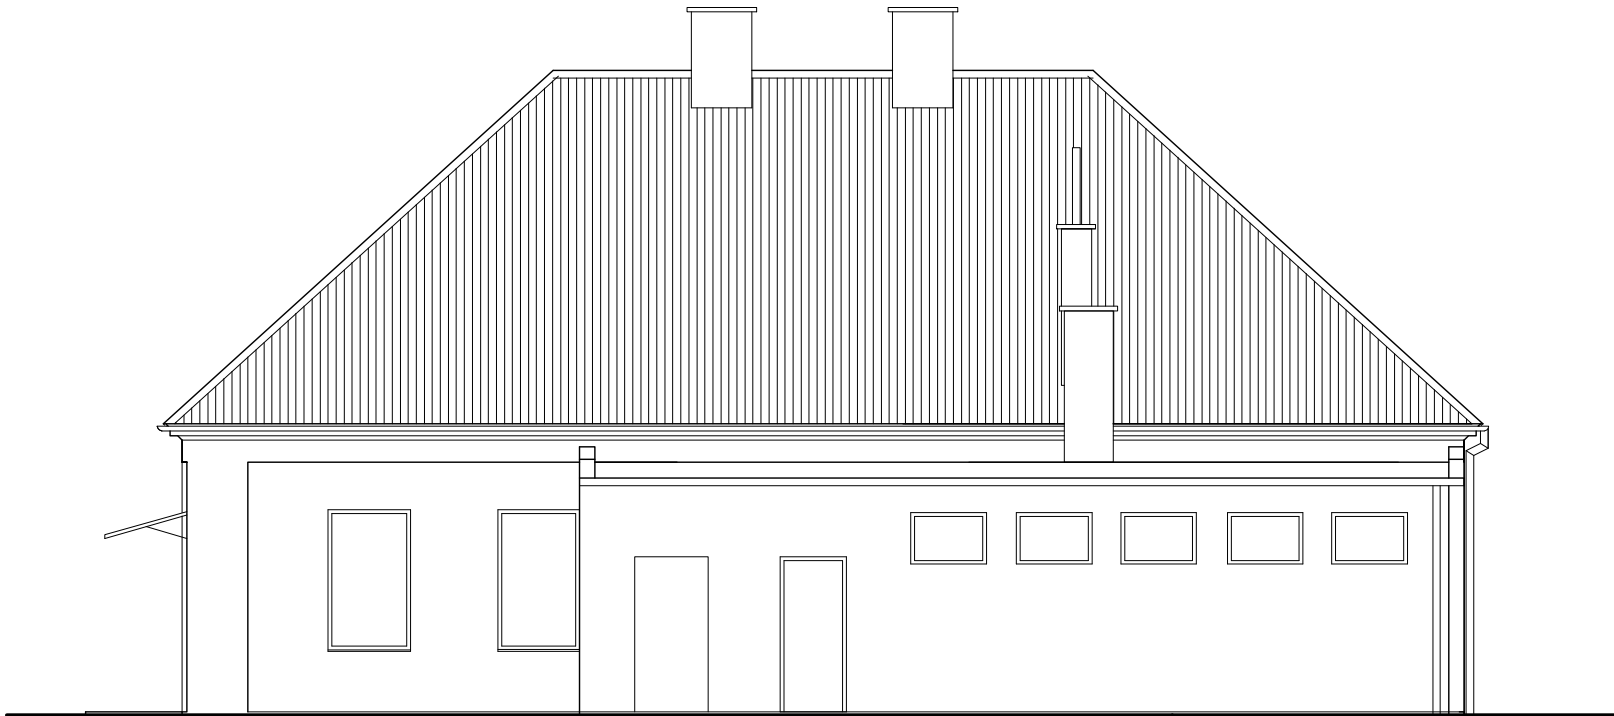

ELEWACJA WSCHODNIA 1: 100



ELEWACJA ZACHODNIA 1: 100

Projektowanie i Nadzory Budownictwa Ogólnego Usługi Inwestycyjne Ryszard Bobek 43 - 392 Międzyrzeczka Górnego 278			
Temat	BUDYNEK SOŁTYSÓWKI - Inwentaryzacja arch. - budowlana		
Lokalizacja	Białowicko nr 34 dz. nr 778 i 807		
Inwestor	Gmina Jesienica Jesienica 159		
Przedmiot rysunku	ELEWACJA WSCHODNIA I ZACHODNIA		Skala 1 : 100
Autor projektu	Ryszard Bobek Nr upr. 16182 B-B SLUBO/042101		Numer rys. I - 11
Data	LUTY 2012		