

**UCHWAŁA NR II/10/14**  
**Rady Gminy Jasienica**  
**z dnia 8 grudnia 2014r.**

**w sprawie wyrażenia zgody**  
**na ustanowienie odpłatnej służebności gruntowej przejazdu i przechodu.**

Działając na podstawie art. 18 ust. 2 pkt 9 lit. a ustawy z dnia 08 marca 1990r. o samorządzie gminnym (t. j. Dz. U. z 2013r., poz. 594 z późn. zm.) oraz art. 13 ust. 1 ustawy z dnia 21 sierpnia 1997r. o gospodarce nieruchomościami (t. j. Dz. U. z 2014r., poz. 518 z późn. zm.).

**Rada Gminy Jasienica**  
**uchwała:**

**§ 1**

1. Wyrazić zgodę na ustanowienie odpłatnej służebności gruntowej przejazdu i przechodu o szerokości 7 m na nieruchomości gruntowej położonej w obrębie ewidencyjnym Międzyrzecze Dolne, oznaczonej w ewidencji gruntów jako dz. 104/16 o pow. 62,5097 ha, objętej księgą wieczystą nr BB1B/00050652/7, stanowiącej własność Gminy Jasienica, na rzecz każdorazowych właścicieli i użytkowników nieruchomości położonej w obrębie ewidencyjnym Międzyrzecze Dolne, oznaczonej w ewidencji gruntów jako działka:
  - 1) 104/11 o pow. 1,1938 ha,
  - 2) 104/12 o pow. 1,2345 ha,
  - 3) 104/13 o pow. 2,4879 ha,
  - 4) 104/14 o pow. 3,1257 ha,
  - 5) 104/15 o pow. 0,0501 ha.
2. Przebieg i granice służebności, o której mowa w ust. 1, określono na mapie ewidencyjnej stanowiącej załącznik Nr I do uchwały.
3. Wynagrodzenie z tytułu ustanowienia służebności, o której mowa w ust. 1, stanowiące świadczenie jednorazowe, zostanie określone na podstawie operatu szacunkowego sporządzonego przez rzeczoznawcę majątkowego.

**§ 2**

Wykonanie uchwały powierza się Wójtowi Gminy Jasienica.

**§ 3**

Uchwała wchodzi w życie z dniem podjęcia.

PRZEWODNICZĄCY RADY

  
Jan Batelt

STAN PRZED PODZIAŁEM					Nomenklatura prawna	STAN PO PODZIALE			
Nr jedn.	Nr działki	Użytek gruntowy	Klasa gleb.	Pole pow. [ha]		Nr dz. proj.	Użytek gruntowy	Klasa gleb.	Pole pow. [ha]
153	104/10	Ł	IV	0,9110	KW BB1B/00050652/7	104/11 240205_2.0010.104/11	R	IV a	1,1938
		Ls	V	4,4721		104/12 240205_2.0010.104/12	R	IV a	1,2345
		Ł	V	0,4232		104/13 240205_2.0010.104/13	R	IV a	2,4879
		Ps	IV	0,9415		104/14 240205_2.0010.104/14	R	IV a	3,1257
		R	IV a	48,7008		104/15 240205_2.0010.104/15	R	IV a	0,0501
		R	IV b	14,7055		104/16 240205_2.0010.104/16	Ł	IV	0,9110
		W-Ps	IV	0,0052			Ls	V	4,4721
		W-R	IV a	0,1559			Ł	V	0,4232
		W-R	IV b	0,2865			Ps	IV	0,9415
		<b>Razem:</b>		<b>70,6017</b>			R	IV a	40,6088
							R	IV b	14,7055
							W-Ps	IV	0,0052
							W-R	IV a	0,1559
							W-R	IV b	0,2865
							<b>Razem:</b>		<b>62,5097</b>
							<b>OGÓŁEM:</b>		<b>70,6017</b>

## MAPA Z PROJEKTEM PODZIAŁU

nieruchomości objętej KW BB1B/00050652/7 położonej w Międzyrzeczu Dolnym

Skala 1:2000


Projektuje się służebność drogową o szer.7 m w miejscu zaznaczonym na mapie linią przerywaną koloru czerwonego.

Podział wykonano zgodnie ze wstępnym projektem podziału zatwierdzonym Postanowieniem Wójta Gminy Jasienica z dnia 25 listopada 2014 r. nr: BRG.6724.1.80.2014.

Załącznik  
do Uchwały Nr II/10/14  
Rady Gminy Jasienica  
z dnia 8 grudnia 2014r.

Wykonał dnia 2014-12-03

GEOMETA  
uprawnienia Zawodowe Nr 533  
mgr inż. Stanisław Piwowar

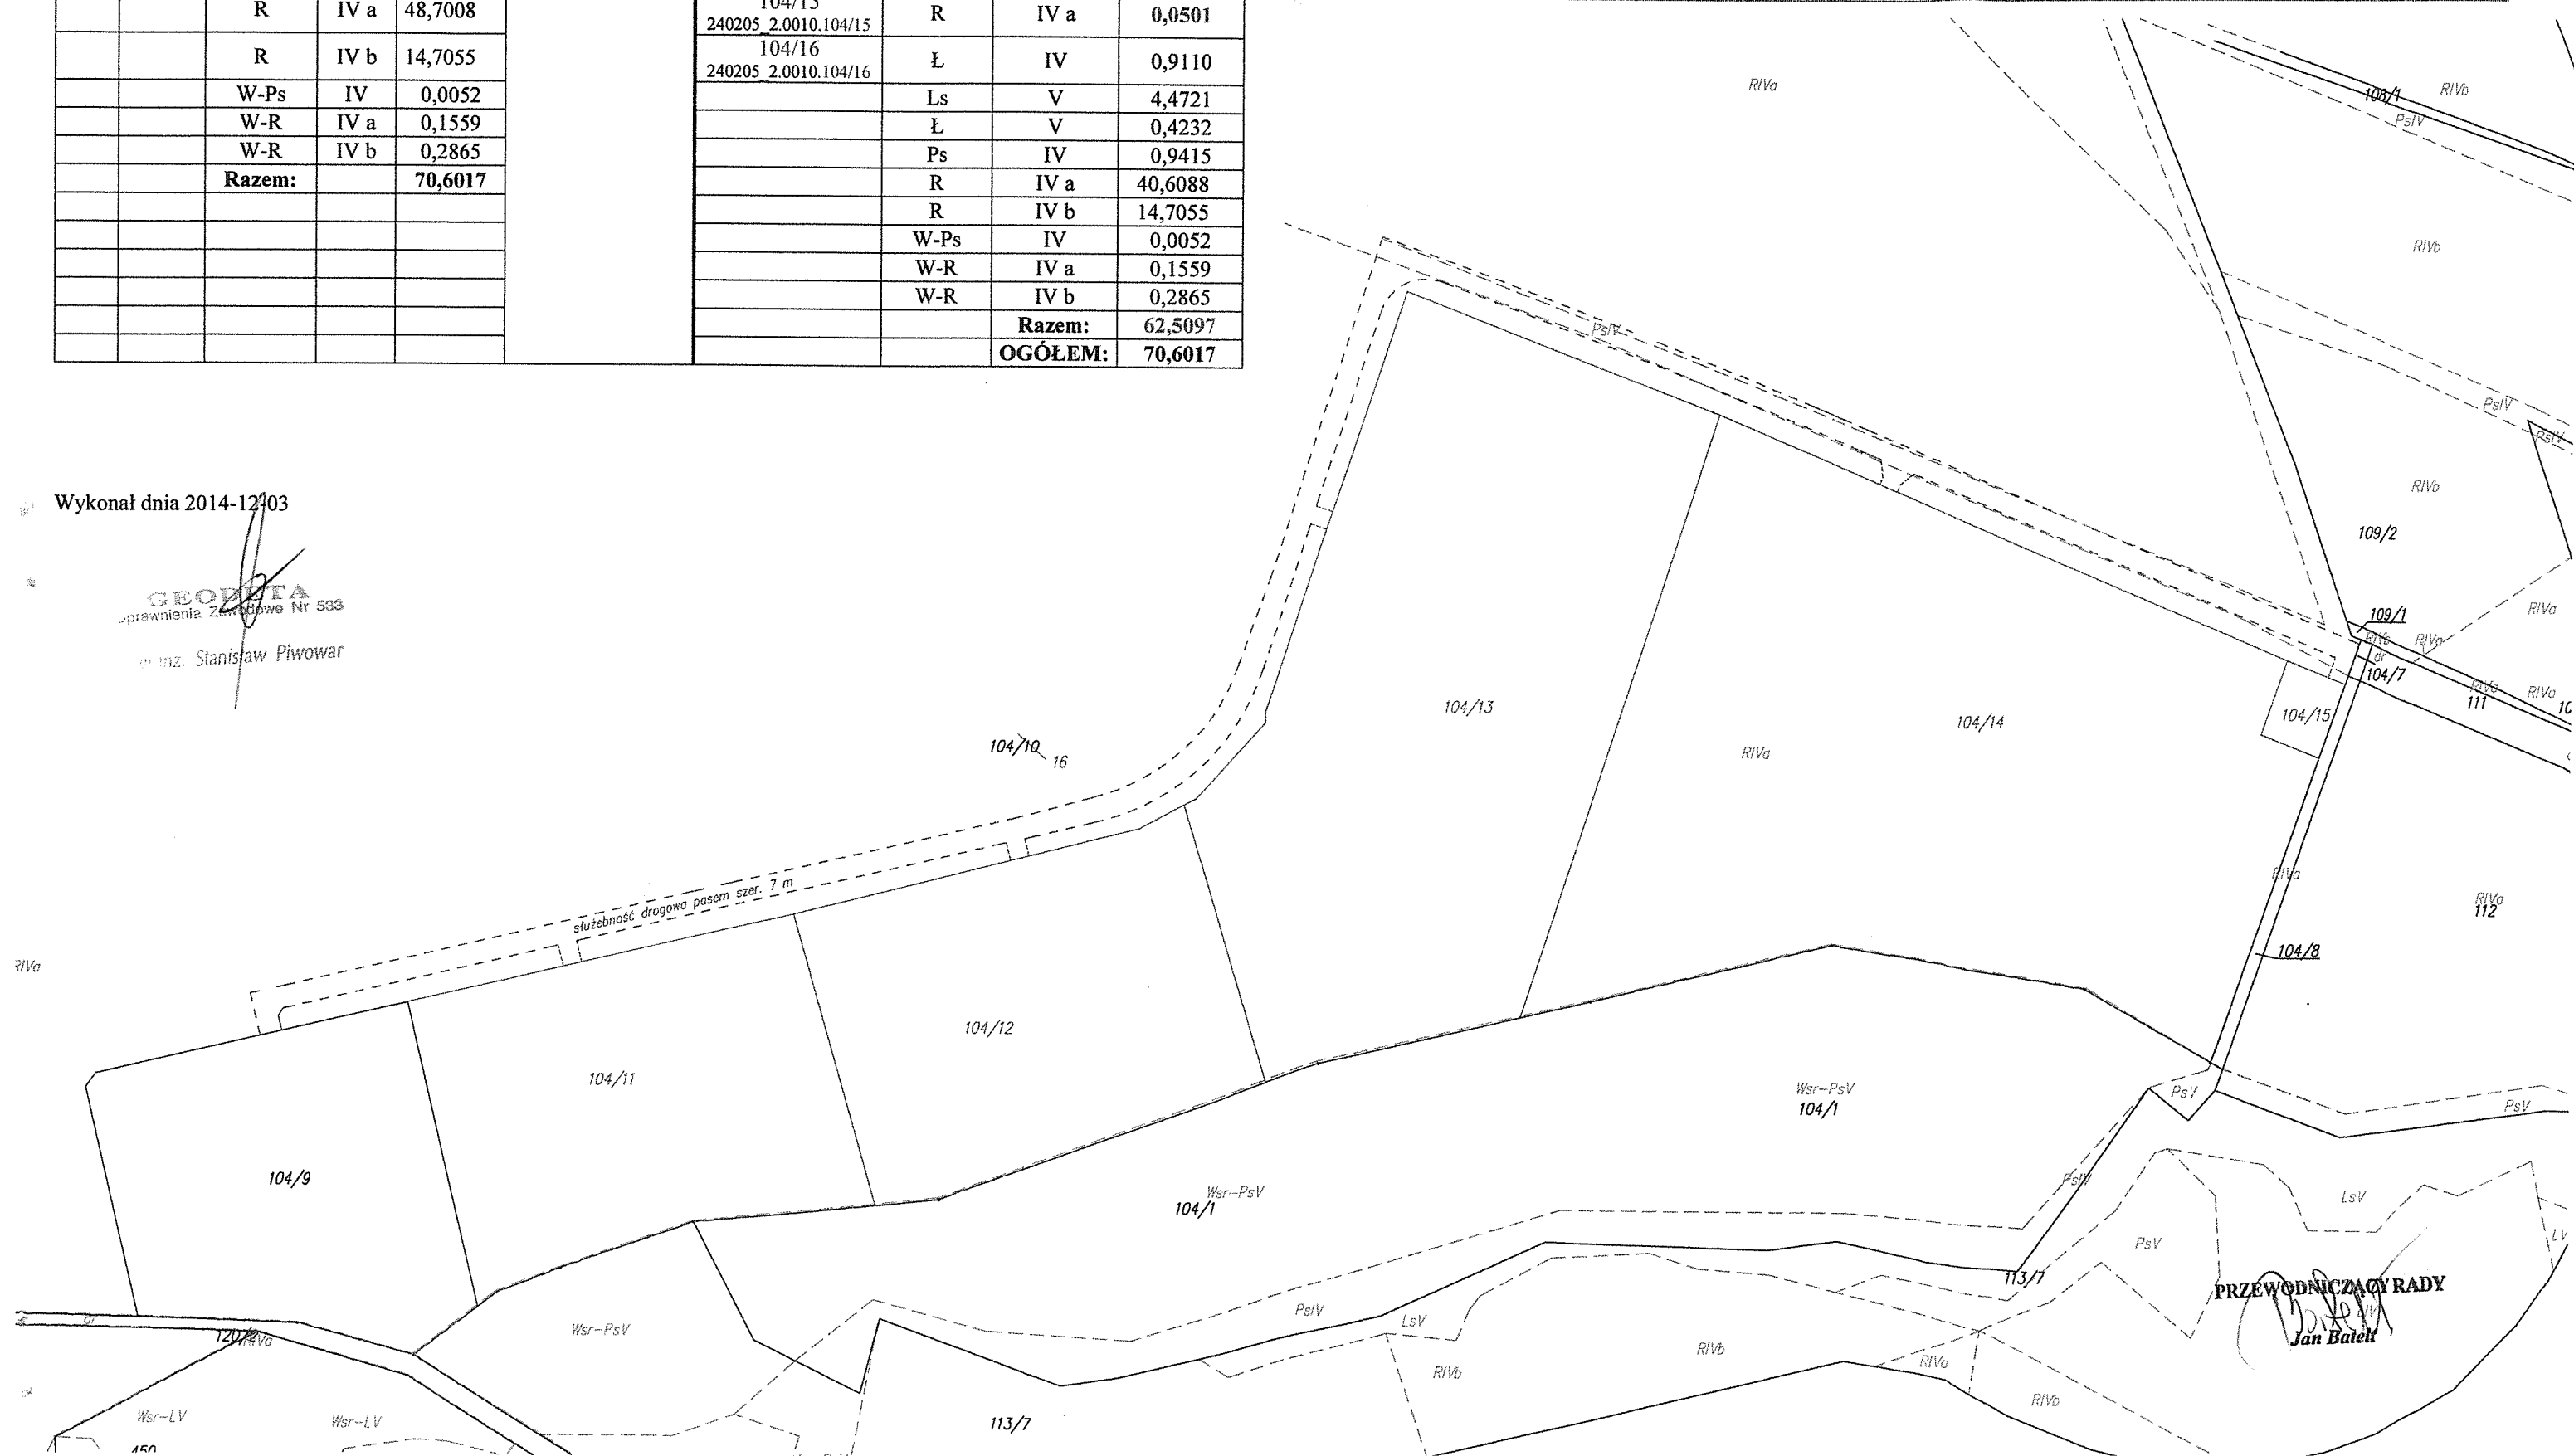

PRZEWODNICZĄCY RADY  
Jan Batek