

MIEJSCOWY PLAN ZAGOSPODAROWANIA PRZESTRZENNEGO GMINA JASIENICA – SOŁECTWO ŚWIĘTOSZÓWKA RYSUNEK PLANU


SKALA 1:10 000

Załącznik Nr 2 do Uchwały Nr XXVII/259/2005
Rady Gminy Jasienica z dnia 24 lutego 2005 r.

PRZEWODNICZĄCY RADY
Jerzy Czudek

- · — · — GRANICA OBSZARU OBJĘTEGO USTALENIAMI PLANU
- KOLEJNY NUMER WYDZIELONEGO TERENU DLA KTÓREGO
SFORMUŁOWANO ODRĘBNE USTALENIA
- 1 MN PODSTAWOWE PRZEZNACZENIE TERENU
- OBSZAR OBJĘTY RYSUNKIEM PLANU W SKALI 1:2000
- LINIE ROZGRANICZAJĄCE TERENY O RÓŻNYM PRZEZNACZENIU
- PRZEZNACZENIE TERENÓW**

- MN TERENY ZABUDOWY JEDNORODZINNEJ
- MM TERENY ZABUDOWY ZAGRODOWEJ I JEDNORODZINNEJ
- RM TERENY ZABUDOWY ZAGRODOWEJ
- UC TERENY KONCENTRACJI USŁUG OBSŁUGI LUDNOŚCI
- PG TERENY DZIAŁALNOŚCI PRODUKCYJNO-GOSPODARCZEJ
- NO TERENY OCZYSZCZALNI ŚCIEKÓW
- ZC TEREN CMENTARZA
- LS TERENY LASÓW
- RŁ TERENY ŁĄK I PASTWISK
- RP TERENY UPRAW POŁOWYCH
- WO TERENY RZEK I WÓD OTWARTYCH
- · — · — STREFA POŚREDNIEJ OCHRONY KONSERWATORSKIEJ „B”
- · · STREFA OCHRONY I OBSERWACJI ARCHEOLOGICZNEJ „OW”
- S1 DROGA EKSPRESOWA
- · · TRASY REKREACYJNO – ROWEROWE
- KL DROGA KLASY LOKALNEJ
- KD DROGI KLASY DOJAZDOWEJ
- KK TERENY KOLEJOWE
- KS TERENY I OBIEKTY OBSŁUGI KOMUNIKACYJNEJ
- — — ISTNIEJĄCY GAZOCIĄG WYSOKOPRĘŻNY
- — — ISTNIEJĄCE LINIE ELEKTROENERGETYCZNE 15kV
- TERENY URZĄDZEŃ ELEKTROENERGETYCZNYCH

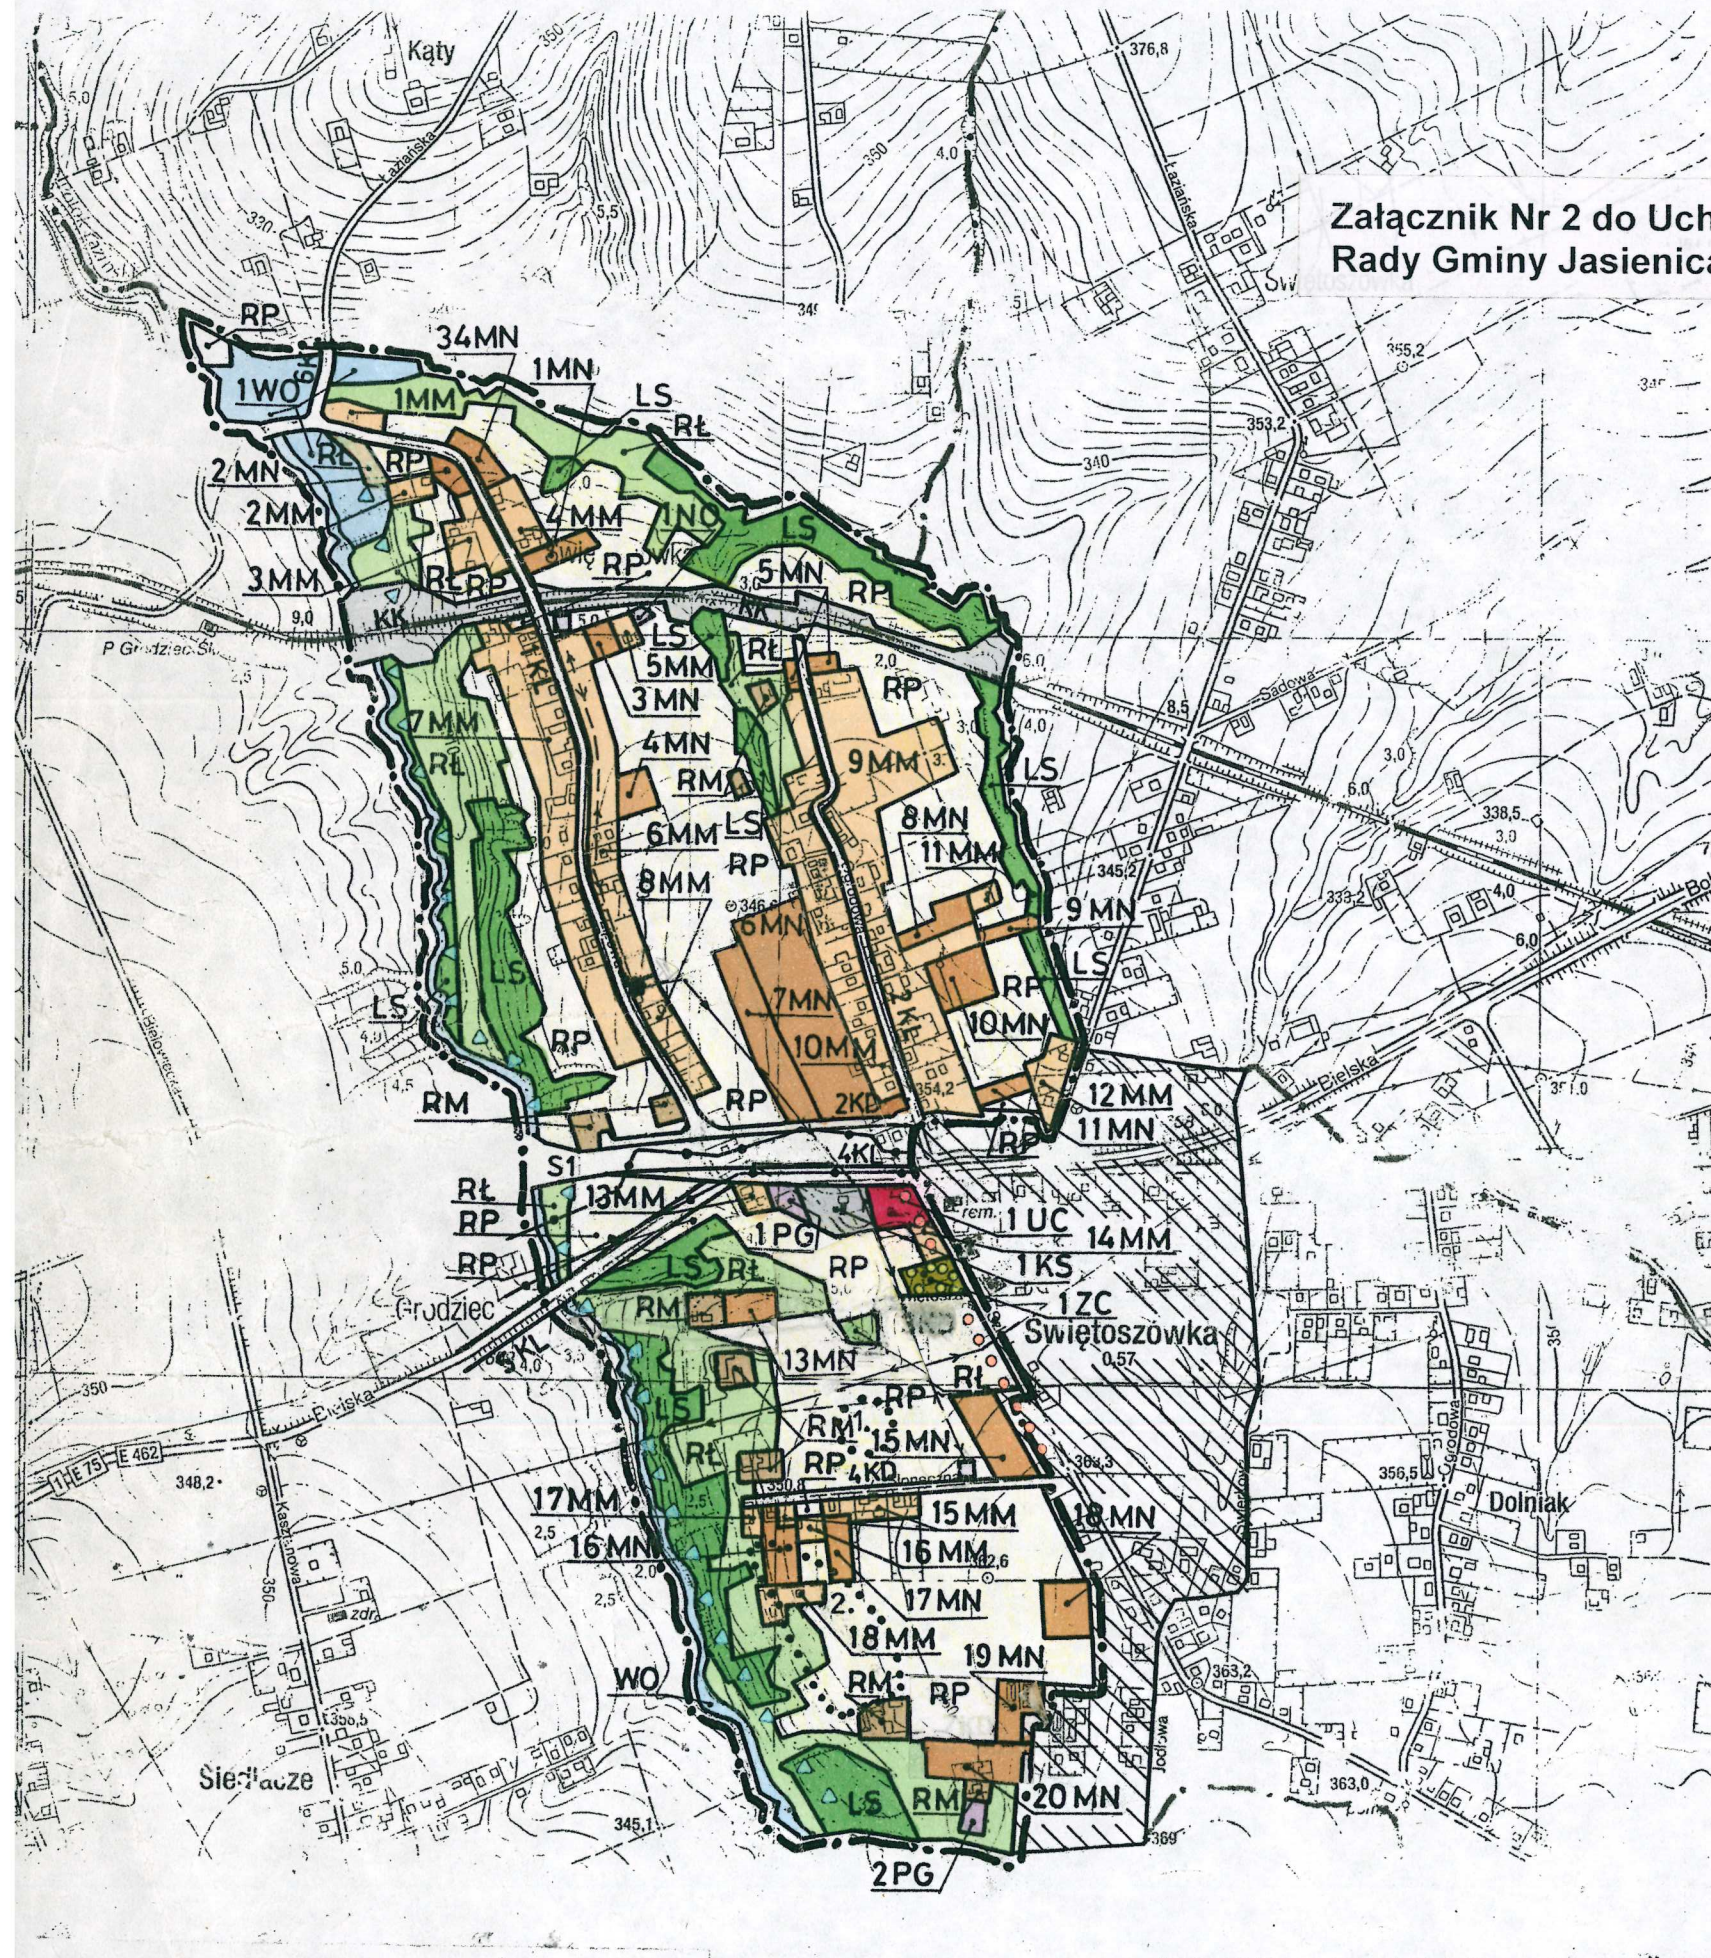

TEREN

SPÓŁKA Z O.O.

PRZEDSIĘBIORSTWO ZAGOSPODAROWANIA MIAST I OSIEDLI
URBAN DEVELOPMENT ENTERPRISE LTD

ul. PIOTRKOWSKA 118, POLAND, tel./fax 632-02-83, 633-56-58, 632-75-53, e-mail: teren@mm.com.pl



TERENY POTENCJALNEGO ZAGROŻENIA POWODZIĄ



PROJ. KABLOWE LINIE ELEKTROENERGETYCZNE 15kV



PROJ. NADWIEJOWE LINIE ELEKTROENERGETYCZNE 15kV