


Urząd Gminy w Jasienicy	Budowa chodnika dla pieszych wzdłuż drogi publicznej nr 490388S ul. Strażackiej w sołectwie Miedzyrzecze Górne.	
	ORIENTACJA	
Branża	DROGOWA	
Projektant	KRYSTYNA PODCZASKA UPR NR UAN-VI-1227/55/88	Skala 1:10000 Rys. nr 1 Data : Lipiec 2006


1 : 10 000

Podziałki kątów spadu


ul. Strażacka w
km 0+000,0 do km 0+089,67

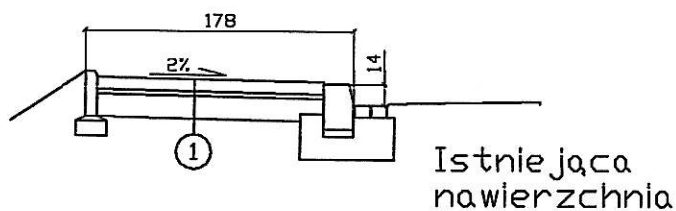

ul. Strażacka w
km 0+093,62 do 0+221,20

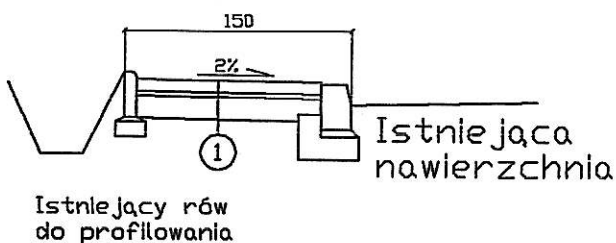

ul. Strażacka w
km 0+005,80 do 0+010,90



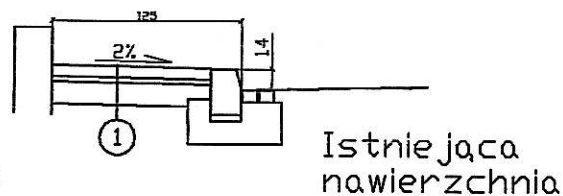


①

1. Warstwa ścieralna z kostki betonowej gr. 6cm
2. Podsypka piasko-cementowa gr. 3 cm
3. Podbudowa zasadnicza z kruszywa łamanego gr. 15 cm

PROJEKTOWANIE I NADZÓR
W DROGOWNICTWIE
inż. KRYSZYNA PODCZASKA
43-300 Bielko-Biała, ul. Grunwaldzka 41/18
tel. (0-33) 12-33-18
REGON 070710514

Urząd Gminy w Jasienicy	Budowa chodnika dla pieszych wzdłuż drogi publicznej nr 490388S ul. Strażackiej w sołectwie Międzyrzecze Górn.	
PRZEKROJE TYPOWE		Rys. nr 4
Branża	drogowa	1:50
Projektant	Krystyna Podczaska upr. NR UAN/VI/1227/55/88 <i>Podczaska</i>	LIPIEC 2006

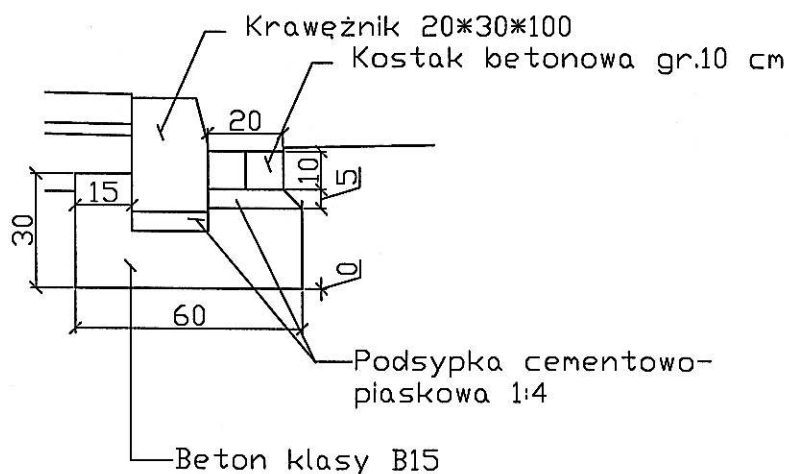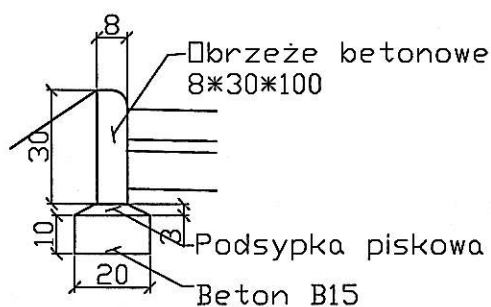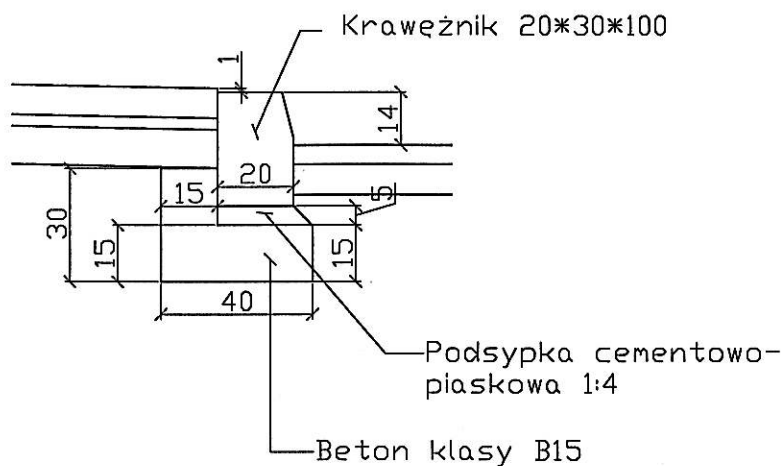

PROJEKTOWANIE I NADZÓR
W DROGOWNICTWIE
inż. KRYSZYNA PODCZASKA
43-300 Bielów-Okna, ul. Grunwaldzka 41/1B
tel. (0-33) 12-33-10
REGON 070710514

Urząd Gminy w Jasienicy	Budowa chodnika dla pieszych wzdłuż drogi publicznej nr 490388S ul. Strażackiej w sołectwie Międzyrzecze Górne.	
SZCZEGÓŁY		Rys.nr 6
Branża	drogowa	1:20
Projektant	Krystyna Podczaska upr. NR UAN/VI/1227/55/88 <i>Podczaska</i>	LIPIEC 2006

Skala 1:100

inż. KRYSZYNA PODCZASKA
43-300 Bielsko-Podl., ul. Grunwaldzka 41/18
tel. (0-33) 12-33-19
RECON 070710514

Podany

Data: 30.06.2006rok