


LEGENDA

- | | |
|---|--|
| <p>1. istn. słup linii napowietrznej typu RK - ŻN 10</p> <p>2. istn. słup linii napowietrznej typu P - ŻN 10</p> <p> proj. linia oświetlenia AsXS 2 x 16 mm² dł. 114 m.</p> <p> proj. oprawa oświetlenia ulicznego typu SGS.</p> <p>PZ proj. punkt zapalania oświetlenia na słupie</p> <p> istn. linia napowietrzna niskiego napięcia</p> <p> istn. linia kablowa niskiego napięcia</p> | <p>3. istn. słup linii napowietrznej typu RPK - ŻN 10</p> <p>4. istn. słup linii napowietrznej typu RN - ŻN 10</p> <p> proj. odgromniki typu SE 30.166</p> <p> istn. oprawa oświetlenia ulicznego</p> <p> gA — istniejący gazociąg</p> <p> wA — istniejący wodociąg</p> <p> tA — istniejący kabel teletechniczny</p> |
|---|--|

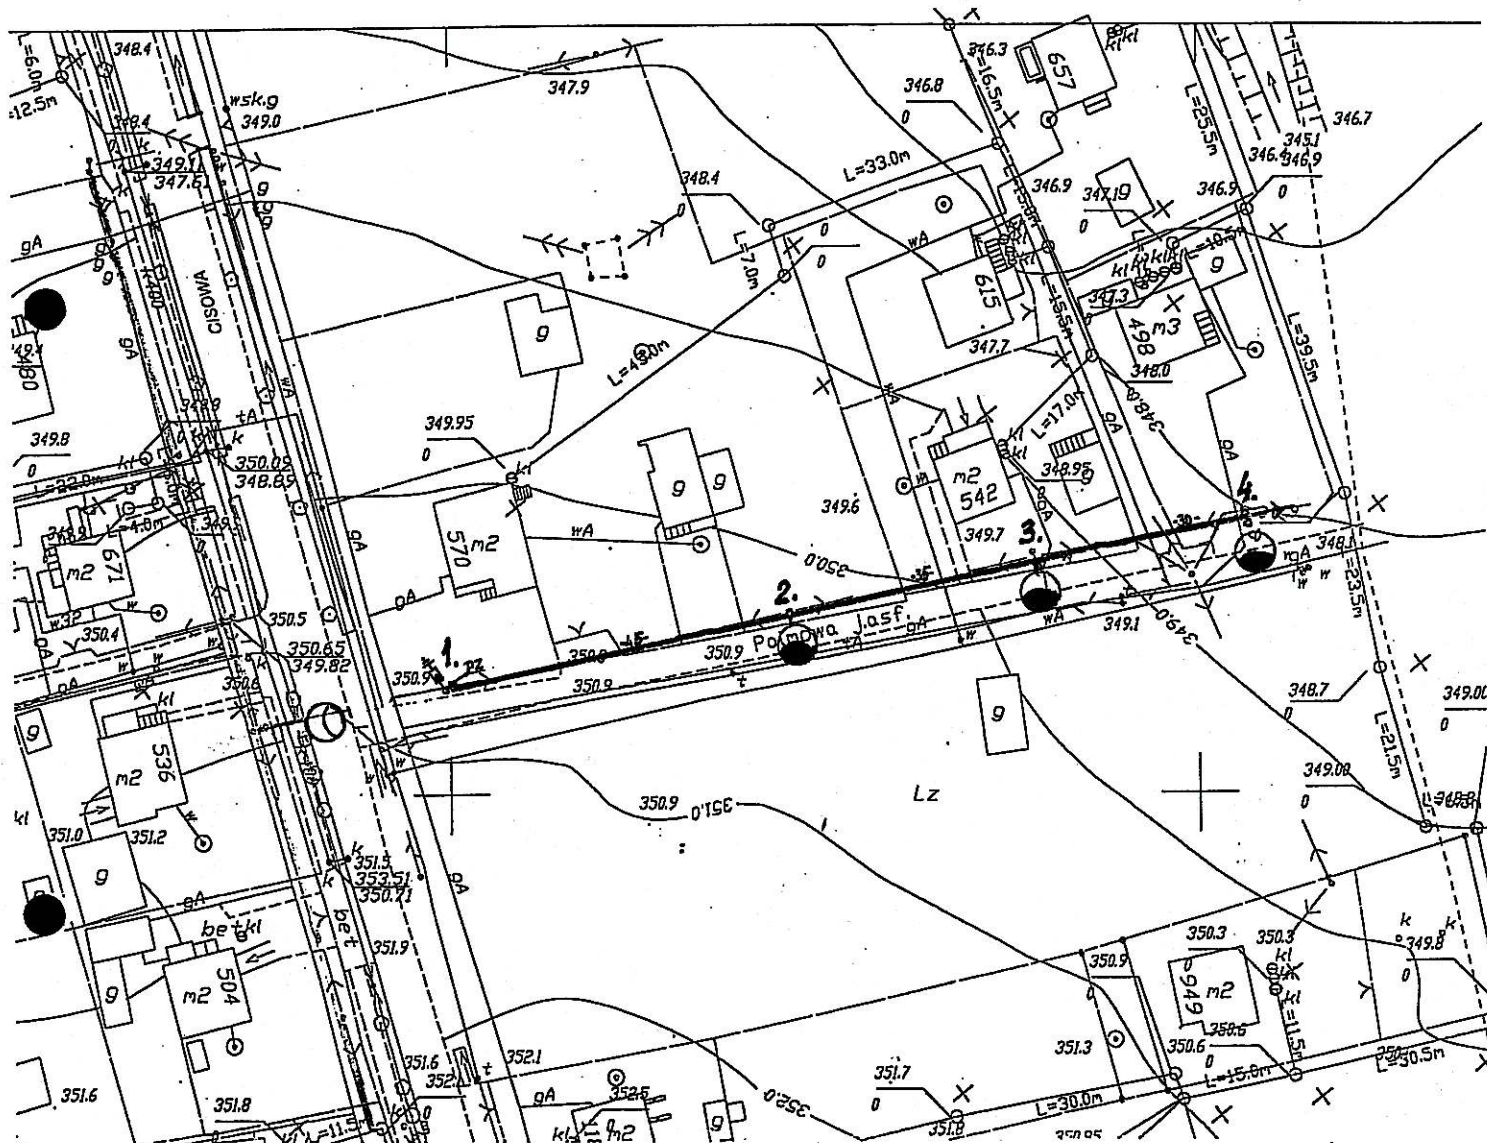


USŁUGI PROJEKTOWE
INSTALACJE ELEKTRYCZNE
Antoni Szczotka
 43-316 BIELSKO-BIAŁA
 ul. Koliasta 30, tel. (033) 818 63 35
 R-070544984 NIP-547-118-32-77

s. 541.412.072

Temat: Projekt zagospodarowania terenu dla podwieszenia linii napowietrznej oświetlenia ulicznego drogi gminnej ul. Palmowej w sołectwie Jasienica.				
Inwestor: Urząd Gminy Jasienica ul. Międzyrzecka 43-385 Jasienica				
Autor projektu:	Imię i Nazwisko	Adres	nr uprawnień	Podpis
	Antoni Szczotka	ul. Koliasta 30	40/92 UW B-B	
Nr mapy: s. 541.412.072		43-300 Bielsko - Biała		
Data: czerwiec 2006 r.		Skala 1 : 1000	Układ TT	
				Nr rys. 1

**Skrzynka pomiarowo - sterownicza
PZ zabudowana na słupie**

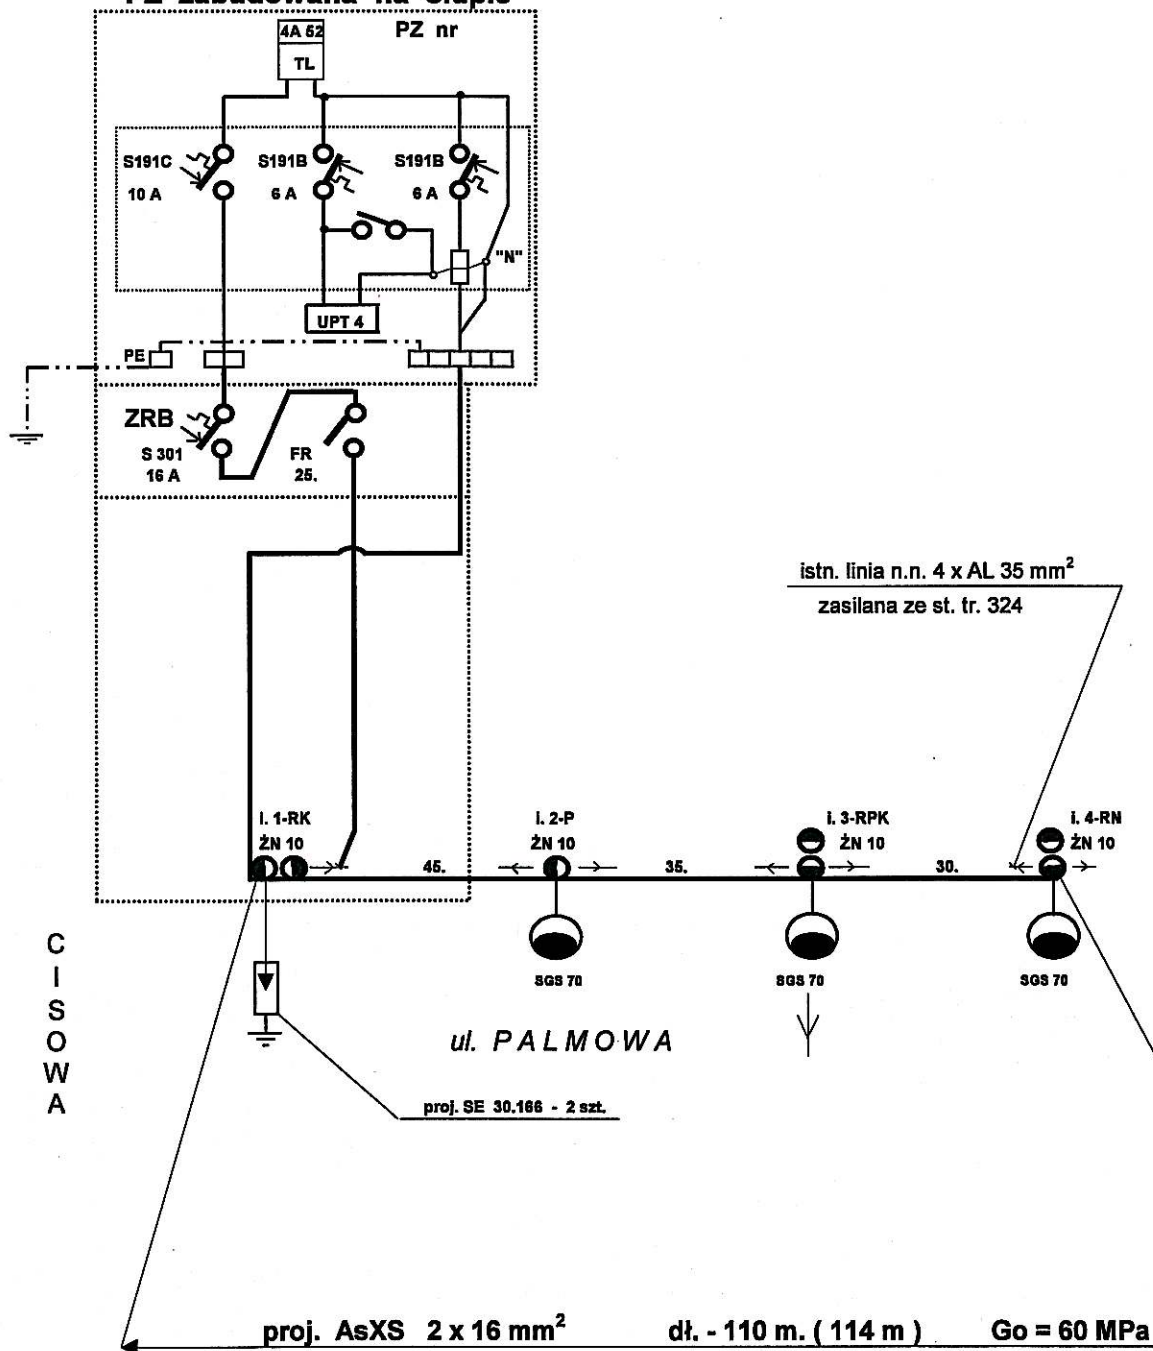

USŁUGI PROJEKTOWE
INSTALACJE ELEKTRYCZNE
Antoni Szczotka
43-316 BIELSKO-BIAŁA
ul. Kolisty 30, tel.(033) 818 63 35
R-070544984 : NIP-547-119-32-77

Temat : Schemat trasy linii napowietrznej oświetlenia drogi gminnej ul. Palmowej w sołectwie Jasienica.			
Inwestor : Urząd Gminy Jasienica ul. Międzyrzecka 43 - 385 Jasienica 159			
Autor projektu : Imię i Nazwisko Antoni Szczotka	Adres ul. Kolisty 30 43 - 300 Bielsko - Biała	nr uprawnień 40 / 92 UW B-B	Podpis
Nr mapy :			
Data : czerwiec 2006 r.	Skala	Układ TT	Nr rys. 2

34

35

Laryszówka 4 km

Miedzyrzecze Górne 5 km

