## LEGENDA

1. proj. słup linii napowietrznej typu K2 - ŻN 10
2. proj. słup linii napowietrznej typu N2 - ŻN 10
3. proj. słup linii napowietrznej typu P - ŻN 10
4. proj. słup linii napowietrznej typu N2 - ŻN 10
5. proj. słup linii napowietrznej typu P - ŻN 10
6. proj. słup linii napowietrznej typu P - ŻN 10
7. proj. słup linii napowietrznej typu P - ŻN 10
8. proj. słup linii napowietrznej typu N2 - ŻN 10
9. proj. słup linii napowietrznej typu K2 - ŻN 10
10. istn. słup linii napowietrznej typu P - ŻN 10
11. istn. słup linii napowietrznej typu RN - ŻN 10
12. proj. słup linii napowietrznej typu K2 - ŻN 10

st. tr 1 - sł. 10 proj. linia oświetlenia AsXS 2 x 25 mm² — dł. 393 m.

st. tr 11 - sł. 12 proj. linia oświetlenia AsXS 2 x 25 mm² — dł. 45 m.

proj. oprawa oświetlenia ulicznego typu SGS.

proj. odgromniki typu SE 30.166

istn. oprawa oświetlenia ulicznego

istn. linia napowietrzna niskiego napięcia

gA — istniejący gazociąg

tA — istniejący kabel teletechniczny

wA — istniejący wodociąg

ks — istniejąca kanalizacja

STAROSTWO POWIATOWE
w Bielsku-Białej
ul. Piastowska 40
43-300 Bielsko-Biała

Nr 2P-B 7351/c/1107/06
Zatwierdzam

Bielsko-Biała, dn. 11.06.2006 r.

Z up. STAROSTY
Barbara Koral
Naczelnik
Wydziału Zagospodarowania Przestrzennego, Ochrony Środowiska, Rolnictwa i Leśnictwa

USŁUGI PROJEKTOWE
INSTALACJE ELEKTRYCZNE
Antoni Szczotka
43-316 BIELSKO-BIAŁA
ul. Kolista 30, tel. 033/ 818 63 35
R-070544994 NIP 547-110-92-77

s. 541. 231. 151, 153

| | | | | | |
|---|---|---|---|---|---|
| Temat : | Projekt zagospodarowania terenu dla bud.i podwieszenia linii napowietrznej oświetlenia ulicznego drogi powiatowej i przejścia dla pieszych w sołectwie Landek. | | | | |
| Inwestor : | Urząd Gminy Jasienica | ul. Międzyrzecka | 43-385 Jasienica | | |
| Autor projektu : | Imię i Nazwisko: Antoni Szczotka | Adres: ul. Kolista 30, 43 - 300 Bielsko - Biała | | nr uprawnień: 40 / 92 UW B-B | Podpis |
| Nr mapy : | s. 541. 231. 151, 153 | | | | |
| Data : | czerwiec 2006 r. | Skala 1 : 1000 | Układ TN-C | Nr rys. 1 | |

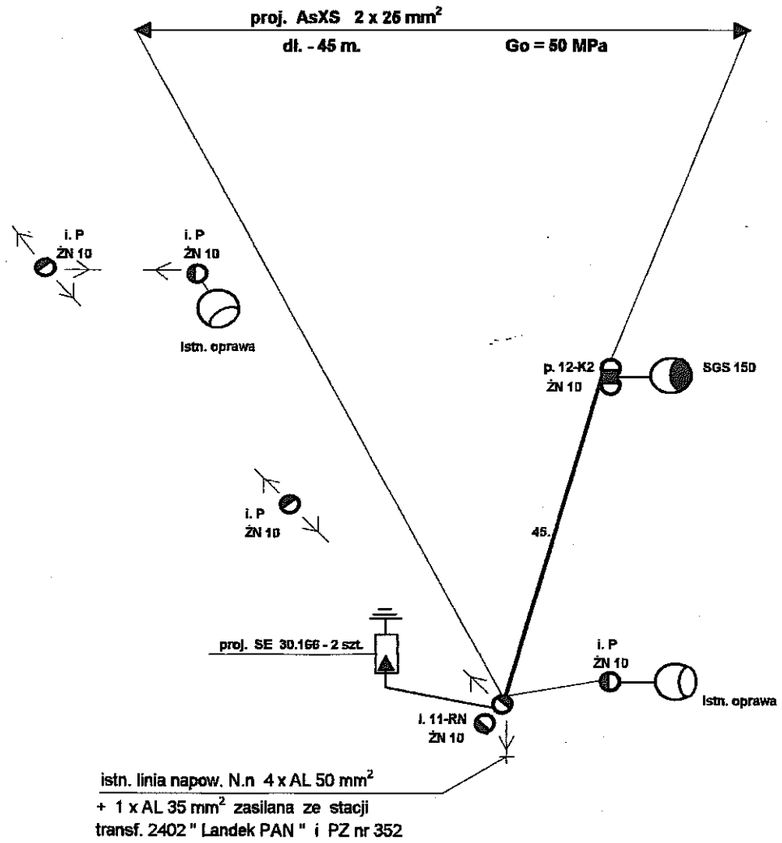


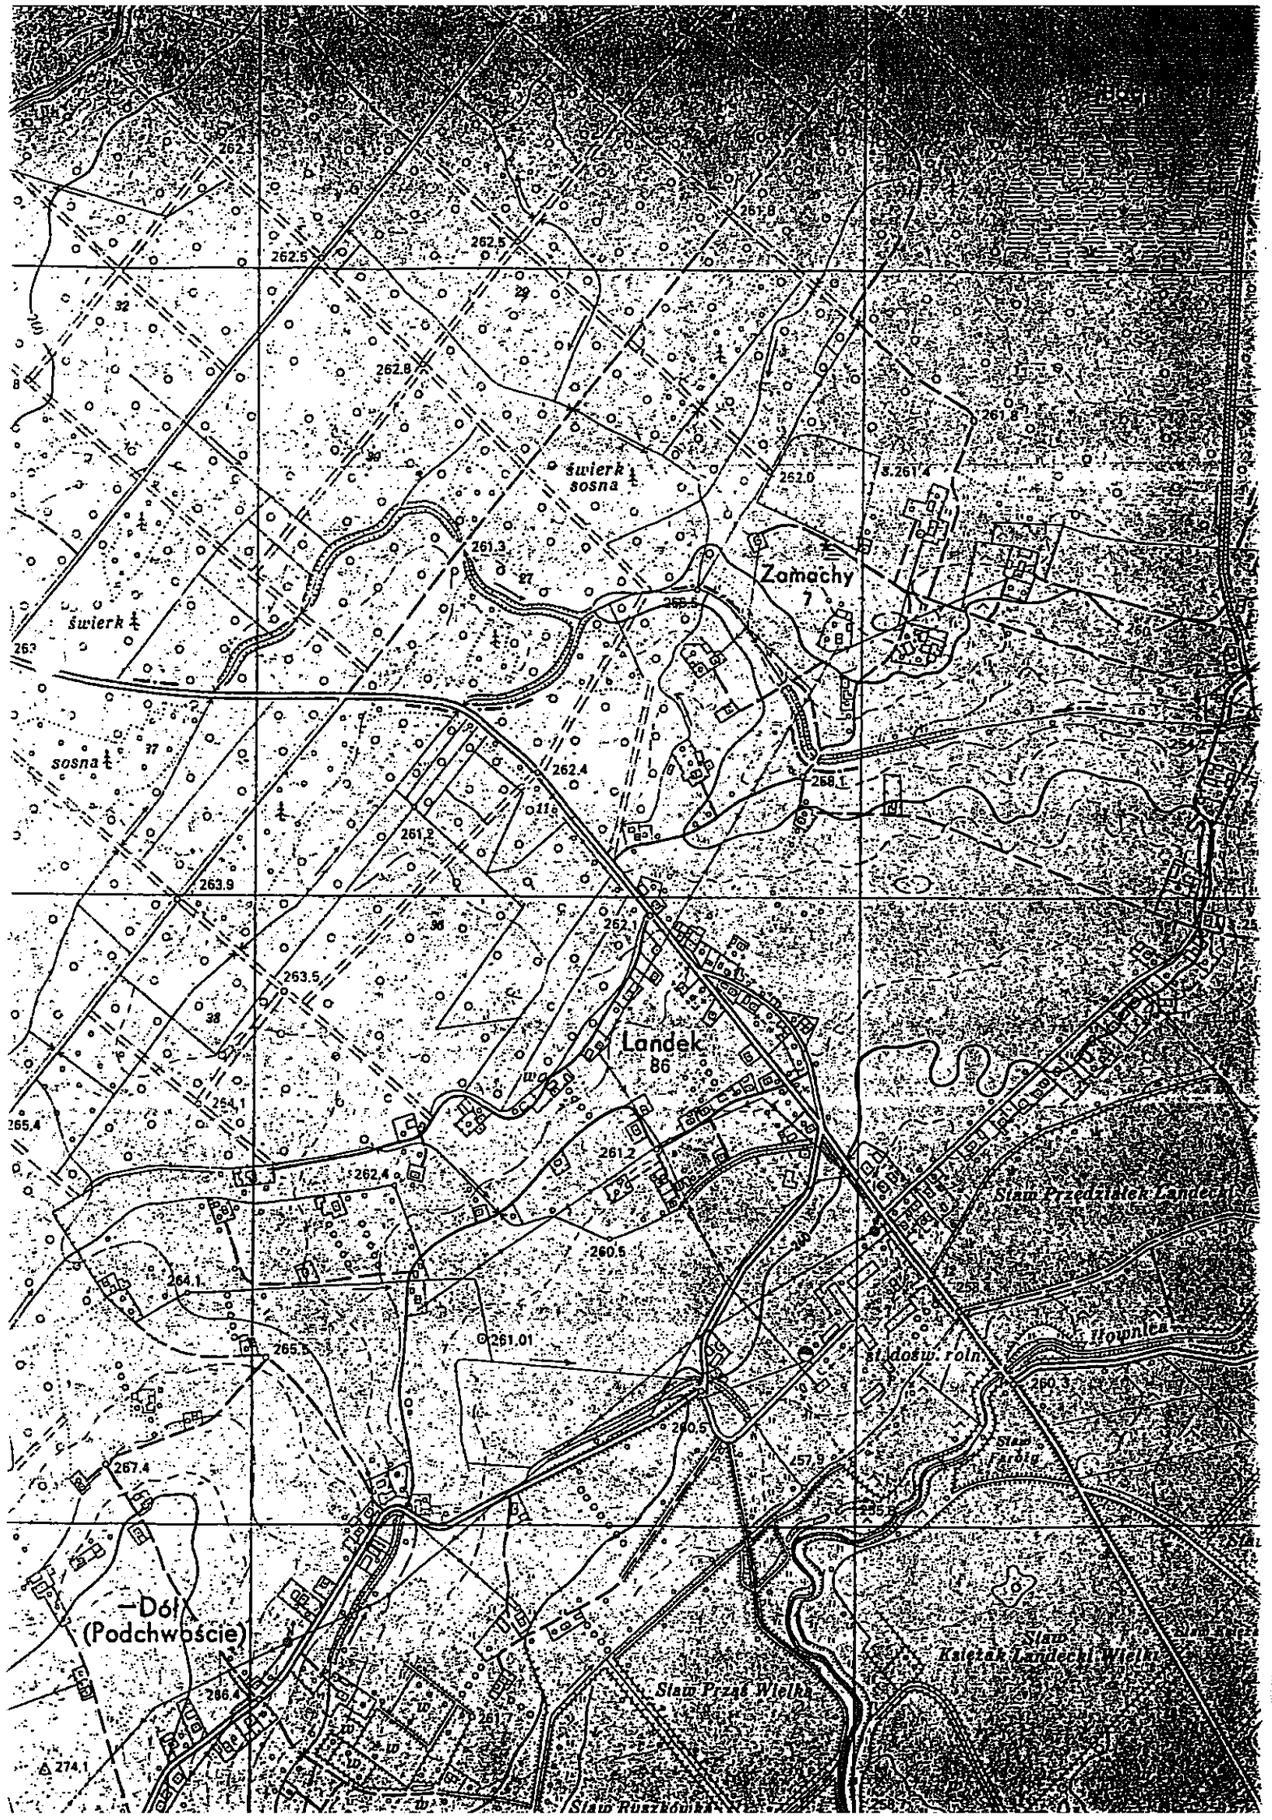


USŁUGI PROJEKTOWE
INSTALACJE ELEKTRYCZNE
*Antoni Szczotka*
43-316 BIELSKO-BIAŁA
ul. Kolista 30, *tel.(033)* 818 63 [illegible]
R-070544984 ; NIP-547-119-32-77

| | | | | | |
|---|---|---|---|---|---|
| **Temat :** | **Schemat trasy linii napowietrznej oświetlenia przejścia dla pieszych przy drodze powiatowej ul. Strumińskiej w sołectwie Landek.** | | | | |
| **Inwestor :** | **Urząd Gminy Jasienica** | **ul. Międzyrzecka** | **43 - 385 Jasienica 159** | | |
| **Autor projektu :** | **Imię i Nazwisko** Antoni Szczotka | **Adres** ul. Kolista 30 43 - 300 Bielsko - Biała | **nr uprawnień** 40 / 92 UW B-B | **Podpis** | |
| **Nr mapy :** | | | | | |
| **Data :** | **czerwiec 2006 r.** | **Skala** | **Układ TT** | **Nr rys.** | **2** |