

**Uchwała Nr XVIII/265/16**  
**Rady Gminy Jasienica**  
**z dnia 19 maja 2016r.**

**w sprawie przystąpienia do sporządzenia miejscowego planu zagospodarowania**  
**przestrzennego Gminy Jasienica dla działek nr 274/1, 274/2, 275/1, 275/2, 275/3, 275/4**  
**położonych w Jasienicy**

Na podstawie art. 18 ust. 2 pkt 5 ustawy z dnia 8 marca 1990 r. o samorządzie gminnym (t.j. Dz. U. z 2016r., poz. 446), oraz art. 14 ust. 1, 2 i 4 ustawy z dnia 27 marca 2003 r. o planowaniu i zagospodarowaniu przestrzennym (t.j. Dz.U.2015, poz. 199 ze zm.) na wniosek Wójta Gminy Jasienica

**Rada Gminy Jasienica**  
**uchwała, co następuje:**

**§ 1**

Przystępuje się do sporządzenia miejscowego planu zagospodarowania przestrzennego Gminy Jasienica dla działek nr 274/1, 274/2, 275/1, 275/2, 275/3, 275/4 położonych w Jasienicy.

**§ 2**

Integralną częścią uchwały jest załącznik graficzny przedstawiający granice obszaru objętego projektem planu.

**§ 3**



Wykonanie uchwały powierza się Wójtowi Gminy Jasienica.

**§ 4**

Uchwała wchodzi w życie z dniem podjęcia.

PRZEWODNICĄCY RADY

*Jan Batelt*

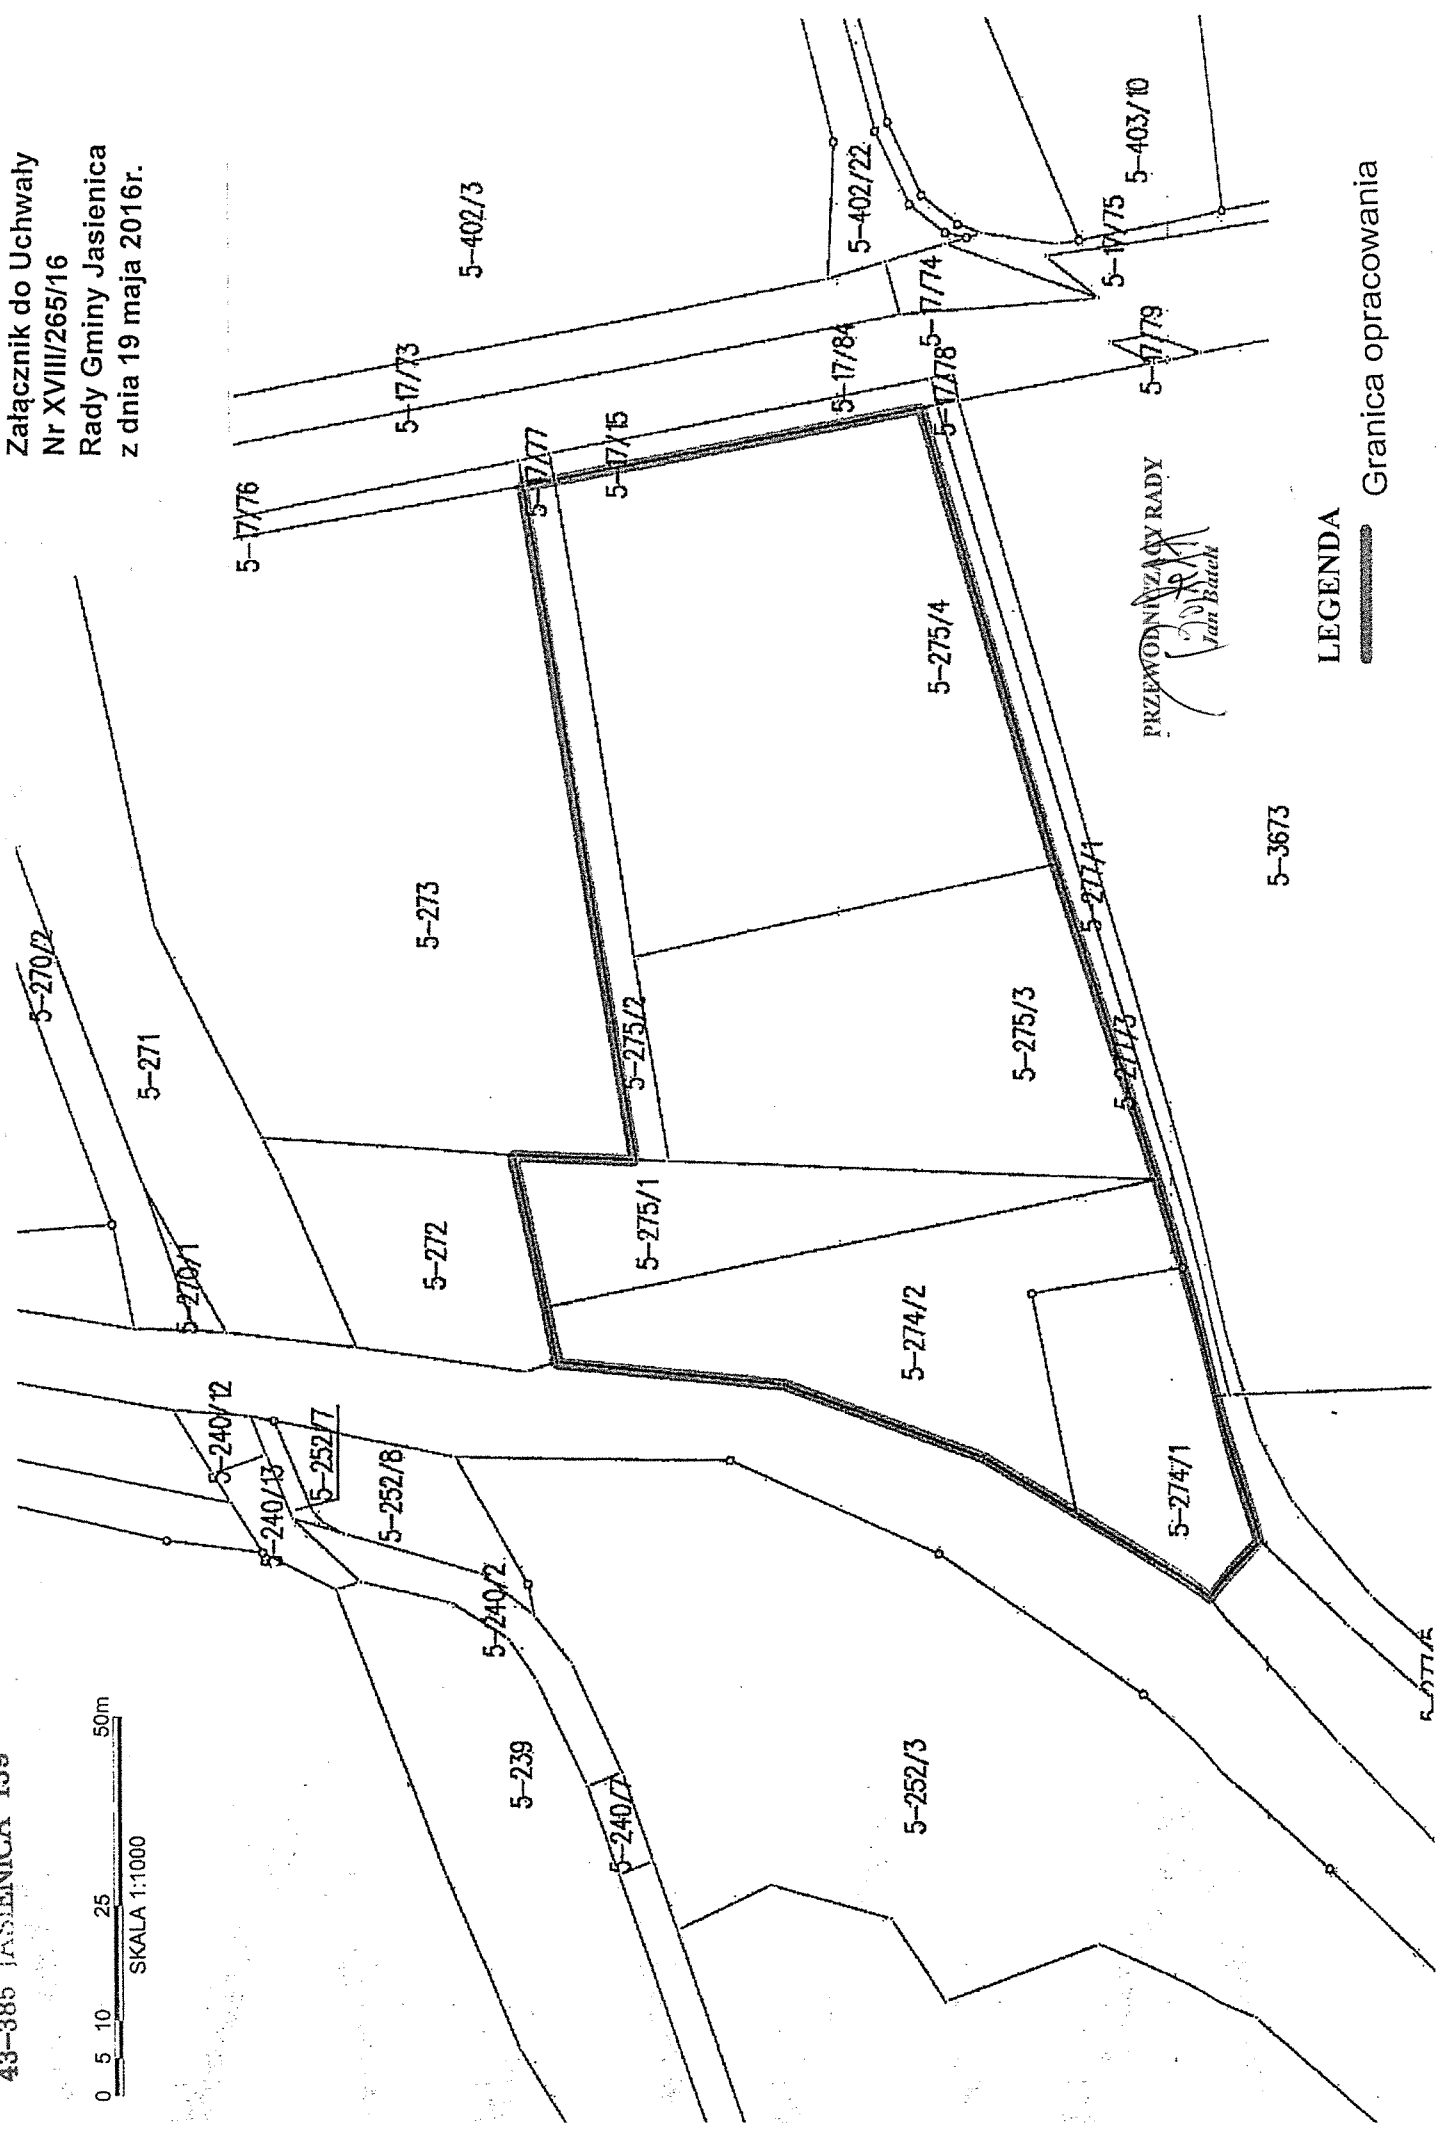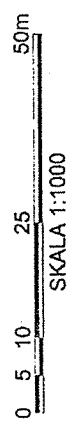

PRZEWODNICZĄCY RADY  
*Jan Batek*

**LEGENDA**  
— Granica opracowania