

UCHWAŁA NR XX/292/16
RADY GMINY JASZENICA

z dnia 28 lipca 2016 r.

przystąpienia do sporządzenia miejscowego planu zagospodarowania przestrzennego Gminy Jasienica dla działki nr 959/4 położonej w Rudzicy

Na podstawie art. 18 ust. 2 pkt 5 ustawy z dnia 8 marca 1990 r. o samorządzie gminnym (tj. Dz. U. z 2016r., poz. 446), oraz art. 14 ust. 1, 2 i 4 ustawy z dnia 27 marca 2003 r. o planowaniu i zagospodarowaniu przestrzennym (tj. Dz.U.2016, poz. 778) na wniosek Wójta Gminy Jasienica

Rada Gminy Jasienica
uchwala, co następuje:

§ 1.

Przystępuje się do sporządzenia miejscowego planu zagospodarowania przestrzennego Gminy Jasienica dla działki nr 959/4 położonej w Rudzicy.

§ 2.

Integralną częścią uchwały jest załącznik graficzny przedstawiający granice obszaru objętego projektem planu.

§ 3.

Wykonanie uchwały powierza się Wójtowi Gminy Jasienica.


§ 4.

Uchwała wchodzi w życie z dniem podjęcia.

Przewodniczący Rady Gminy


Jan Batelt

Załącznik do Uchwały Nr XX/292/16
Rady Gminy Jasienica
z dnia 28 lipca 2016 r.

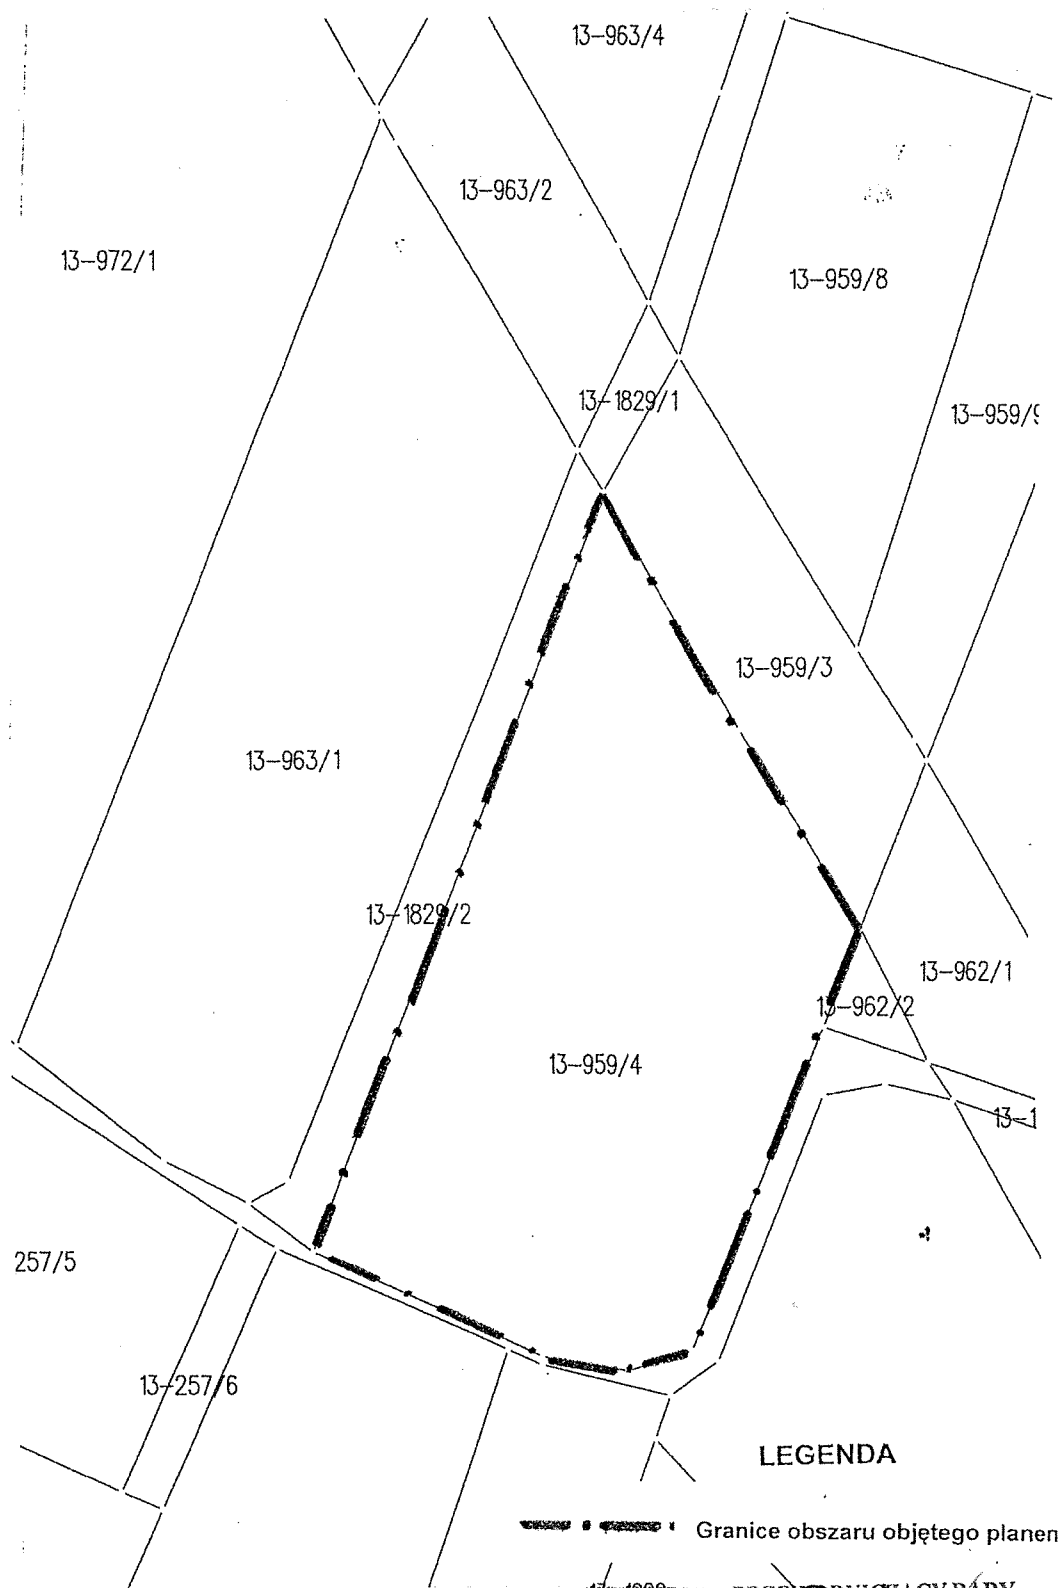

LEGENDA

— • — Granice obszaru objętego planem

PRZEWODNICZĄCY RADY

Jan Batelt