

Uchwała Nr XXVII/402/17
Rady Gminy Jasienica
z dnia 9 lutego 2017 roku

**w sprawie przystąpienia do sporządzenia miejscowego planu zagospodarowania
przestrzennego Gminy Jasienica dla działki nr 193/1 położonej w Międzyrzeczu
Górnym**

Na podstawie art. 18 ust. 2 pkt 5 ustawy z dnia 8 marca 1990 r. o samorządzie gminnym (t.j. Dz. U. z 2016r., poz. 446 z późniejszymi zmianami) oraz art. 14 ust. 1, 2 i 4 ustawy z dnia 27 marca 2003 r. o planowaniu i zagospodarowaniu przestrzennym (t.j. Dz.U.2016, poz. 778 z późniejszymi zmianami) na wniosek Wójta Gminy Jasienica

Rada Gminy Jasienica
uchwała, co następuje:

§ 1

Przystępuje się do sporządzenia miejscowego planu zagospodarowania przestrzennego Gminy Jasienica dla działki nr 193/1 położonej w Międzyrzeczu Górnym.

§ 2

Integralną częścią uchwały jest załącznik graficzny przedstawiający granice obszaru objętego projektem planu.

§ 3


Wykonanie uchwały powierza się Wójtowi Gminy Jasienica.

§ 4

Uchwała wchodzi w życie z dniem podjęcia.

PRZEWODNICZĄCY RADY
Jan Batek
Jan Batek

1:1000

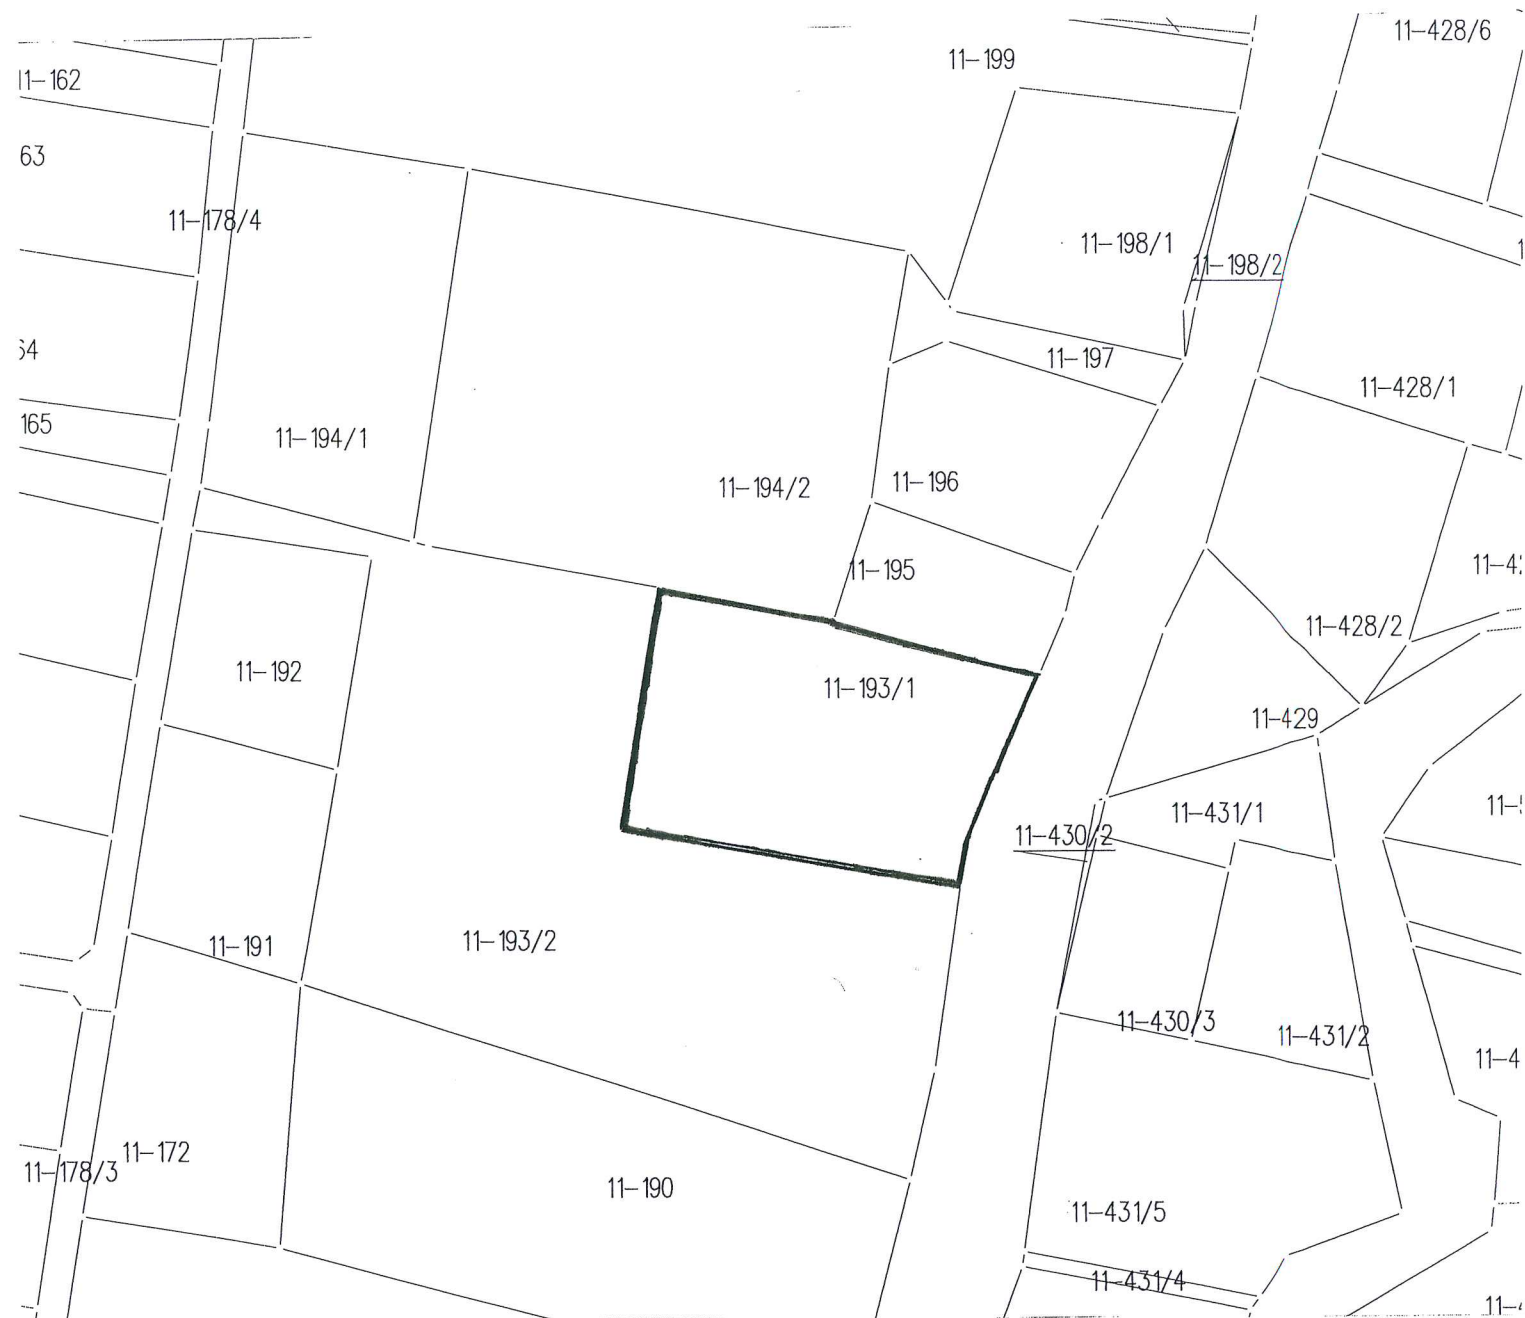

LEGENDA:

— granice obszaru objętego planem

PRZEWODNICZĄCY
Jan Ba...