
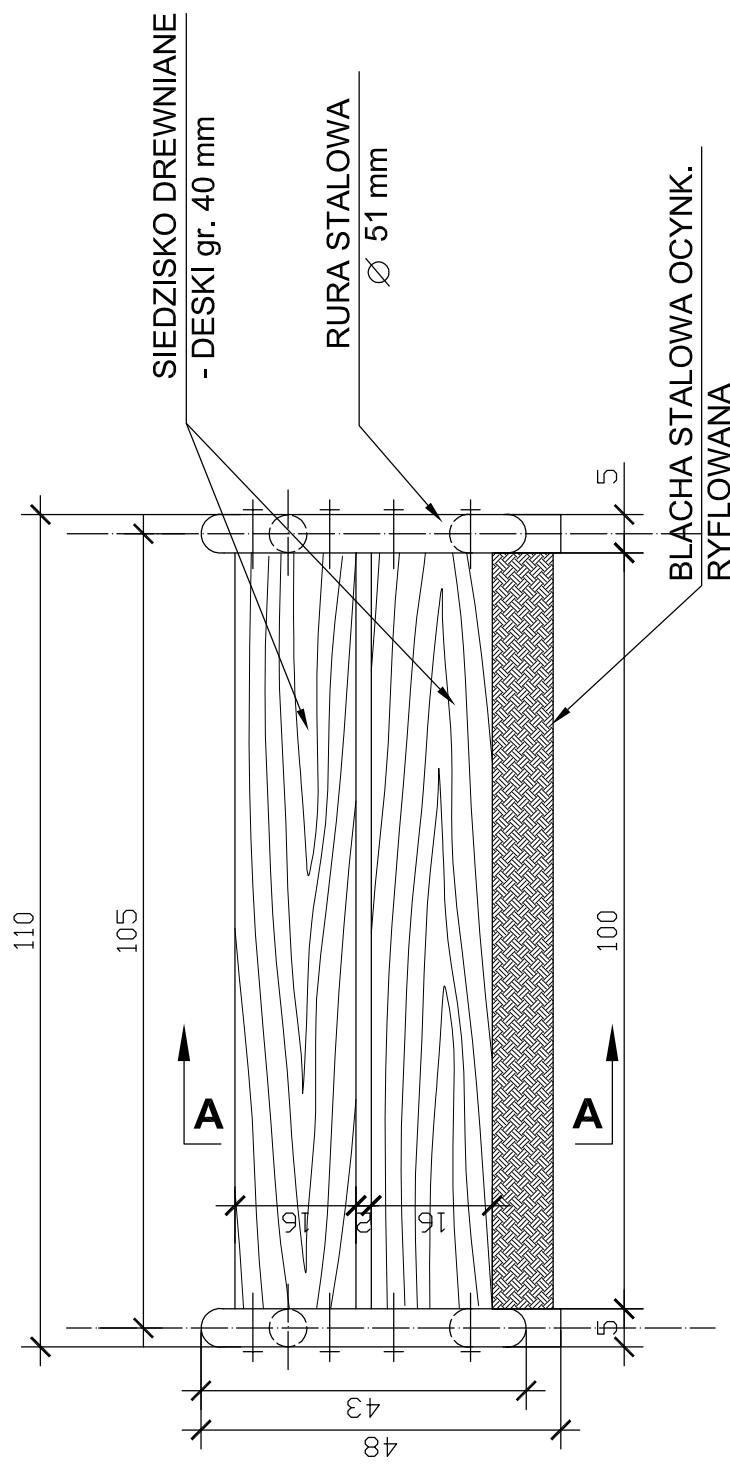



# skala 1:10

# PRZEKRÓJ A - A skala 1:10

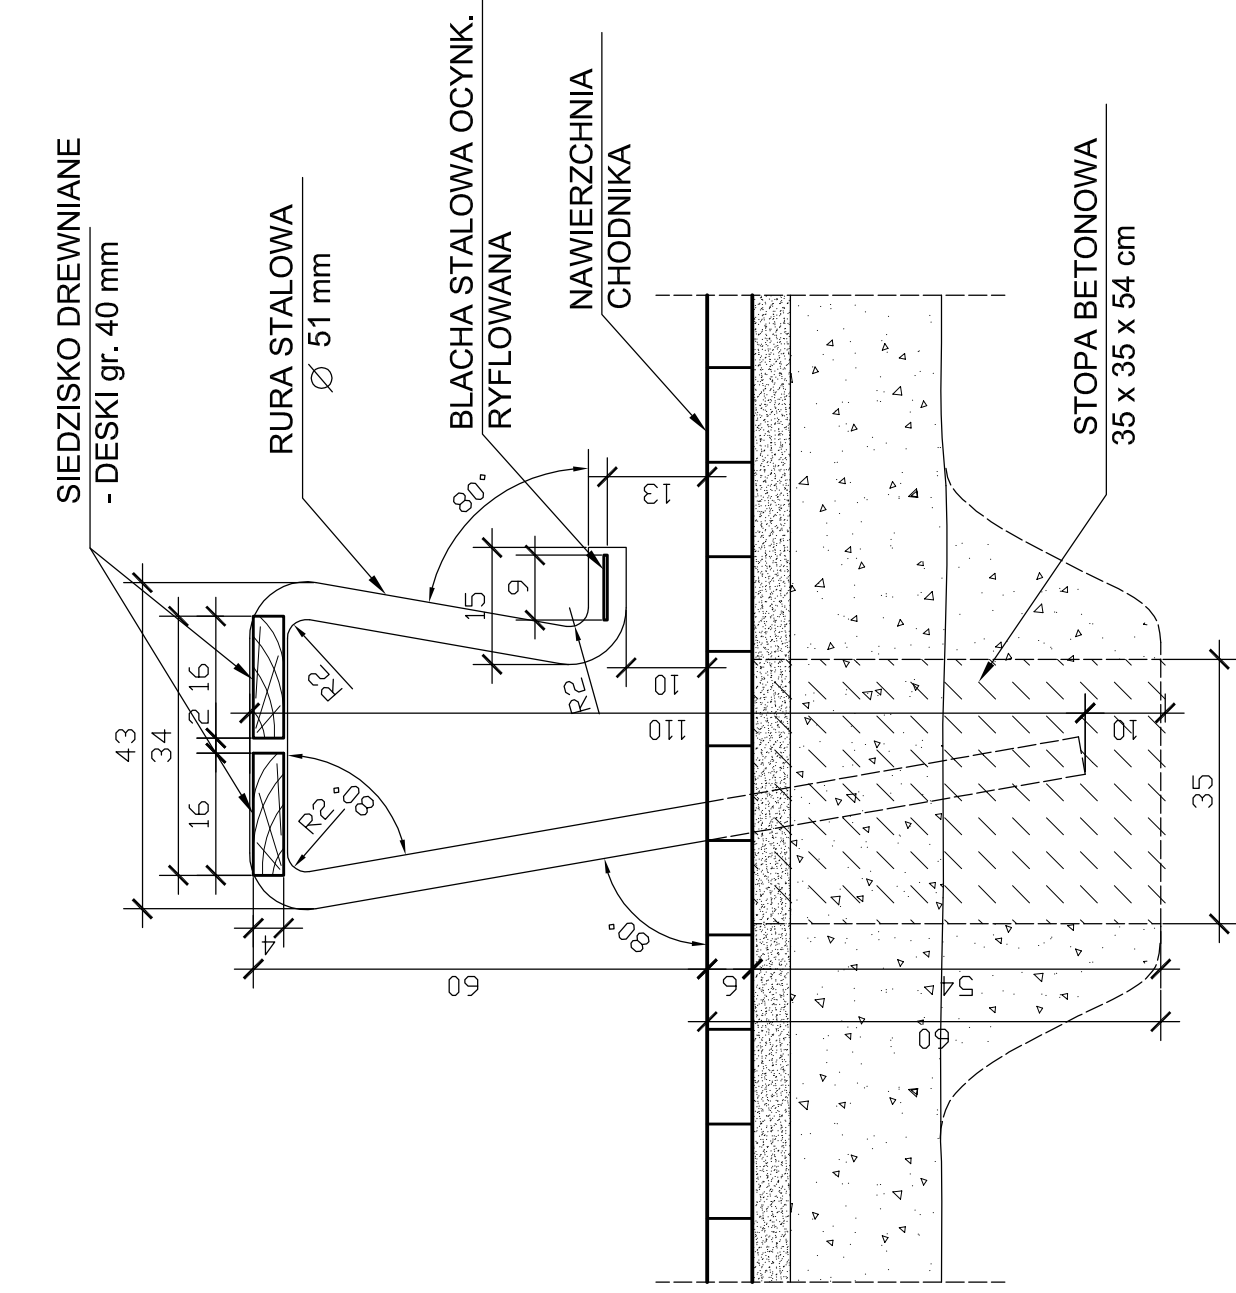

# RZUT ŁAWKI skala 1:10

<div>  </div>				<div> ArchCAD    sn 1018548 </div>			
<div> <h1>PRACOWNIA PROJEKTOWA ARCHITEKTURY KRAJOBRAZU "JANUSZÓWKA"</h1> </div>							
<div> <b>TEMAT:</b> </div>		<div> Budowa boiska do piłki nożnej wraz z infrastrukturą i obiektami towarzyszącymi na działce nr 279 w Jasienicy, dla Gimnazjum i Zespołu Szkolno-Przedszkolnego w Jasienicy </div>				<div> <b>SKALA :</b>  <b>1 : 10</b> </div>	
<div> <b>INWESTOR:</b> </div>		<div> Gmina Jasienica, Jasienica 159 </div>					
<div> <b>TREŚĆ RYS.:</b> </div>		<div> Ławka - rzut i przekrój </div>				<div> <b>NR RYS.:</b> </div>	
<div> <b>PROJEKTOWAŁ:</b> </div>		<div> artysta plastyk <b>RAFAŁ KOZŁOWSKI</b>  mgr inż. arch. kraj. <b>PRZEMYSŁAW JANUSZ</b>  mgr inż. arch. <b>MONIKA KOCUREK</b>  mgr inż. arch. ...., nr upr. bud. </div>				<div> <b>DATA:</b>  <b>02.2005</b> </div>	
						<div> <b>9</b> </div>	