


PRZEKRÓJ A-A

skala 1:50

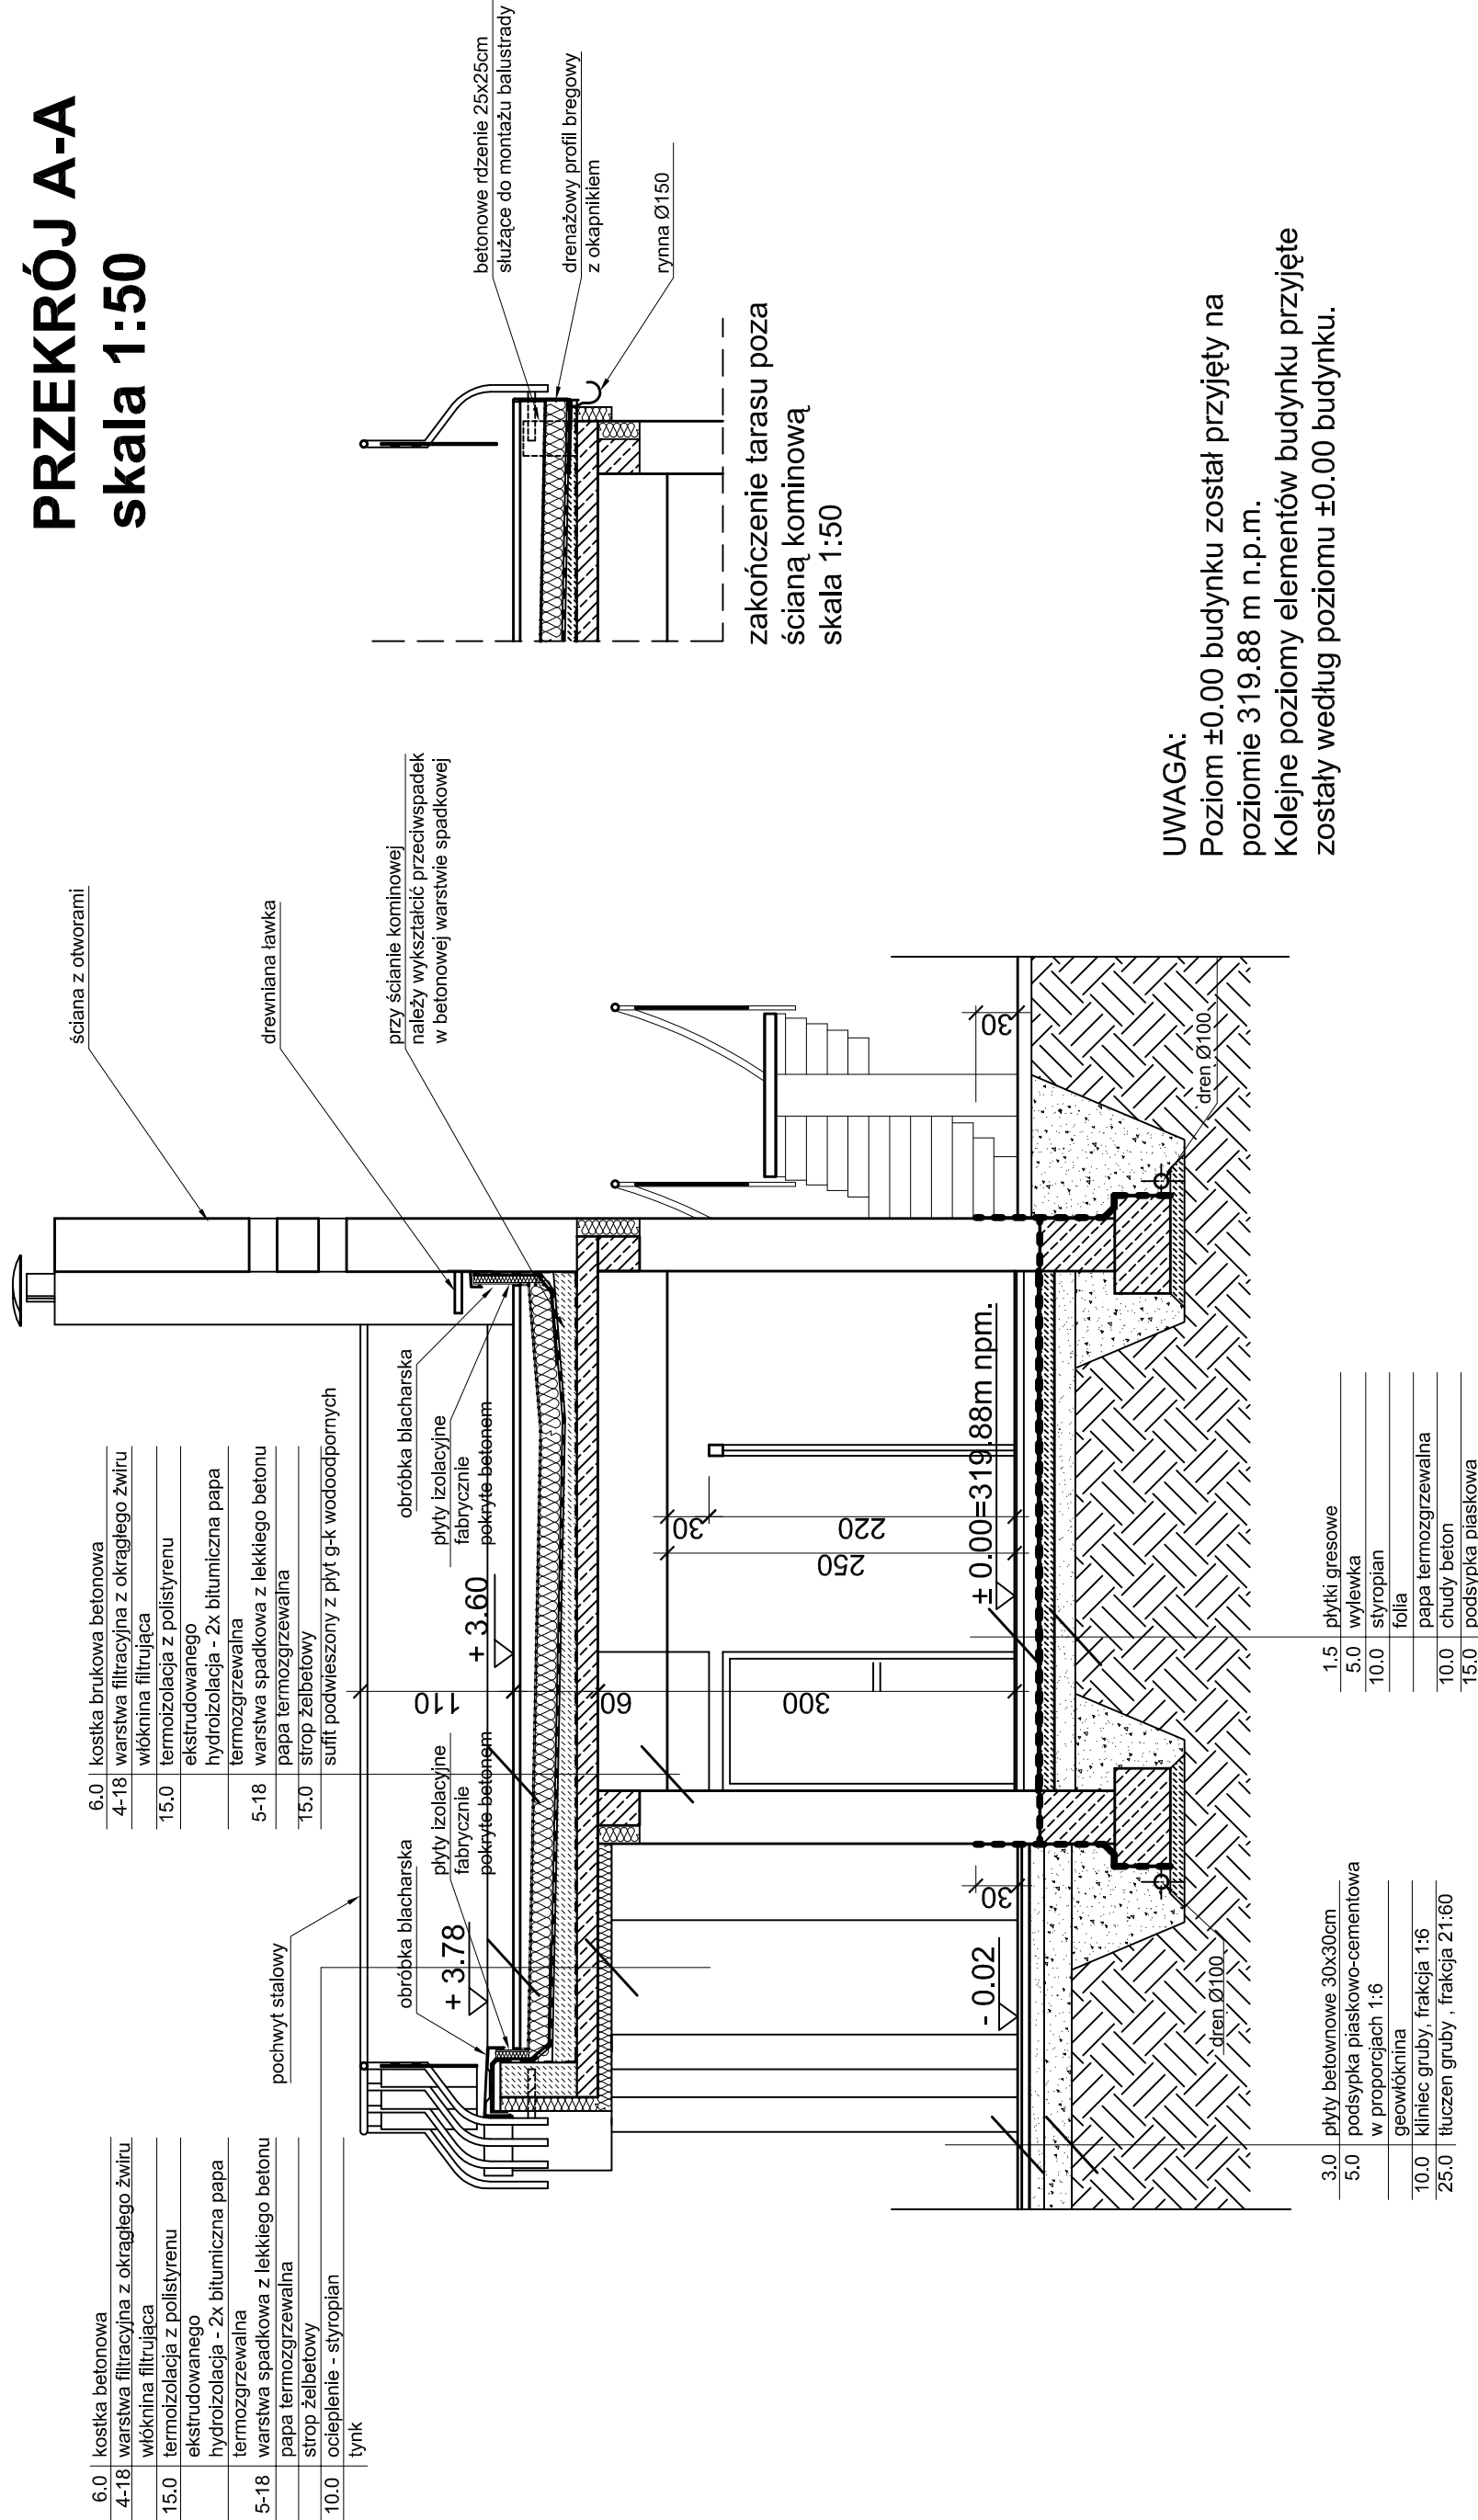

UWAGA:
Poziom ±0.00 budynku został przyjęty na poziomie 319.88 m n.p.m.
Kolejne poziomy elementów budynku przyjęte zostały według poziomu ±0.00 budynku.

ArchCAD sn 1018548			
PRACOWNIA PROJEKTOWA ARCHITEKTURY KRAJOBRAZU "JANUSZÓWKA"			
TEMAT:	Budowa boiska do piłki nożnej wraz z infrastrukturą i obiektami towarzyszącymi na działce nr 279 w Jasienicy, dla Gimnazjum i Zespołu Szkolno-Przedszkolnego w Jasienicy		
INWESTOR:	Gmina Jasienica, Jasienica 159		
TREŚĆ RYS.:	Budynek towarzyszący z częścią magazynową - przekrój A-A	DATA:	02.2005
PROJEKTOWAŁ:	artysta plastyk RAFAŁ KOZŁOWSKI mgr inż. arch. kraj. PRZEMYSŁAW JANUSZ mgr inż. arch. MONIKA KOCUREK mgr inż. arch. nr upr. bud.	NR RYS.:	22