



ELEWACJE
skala 1:100

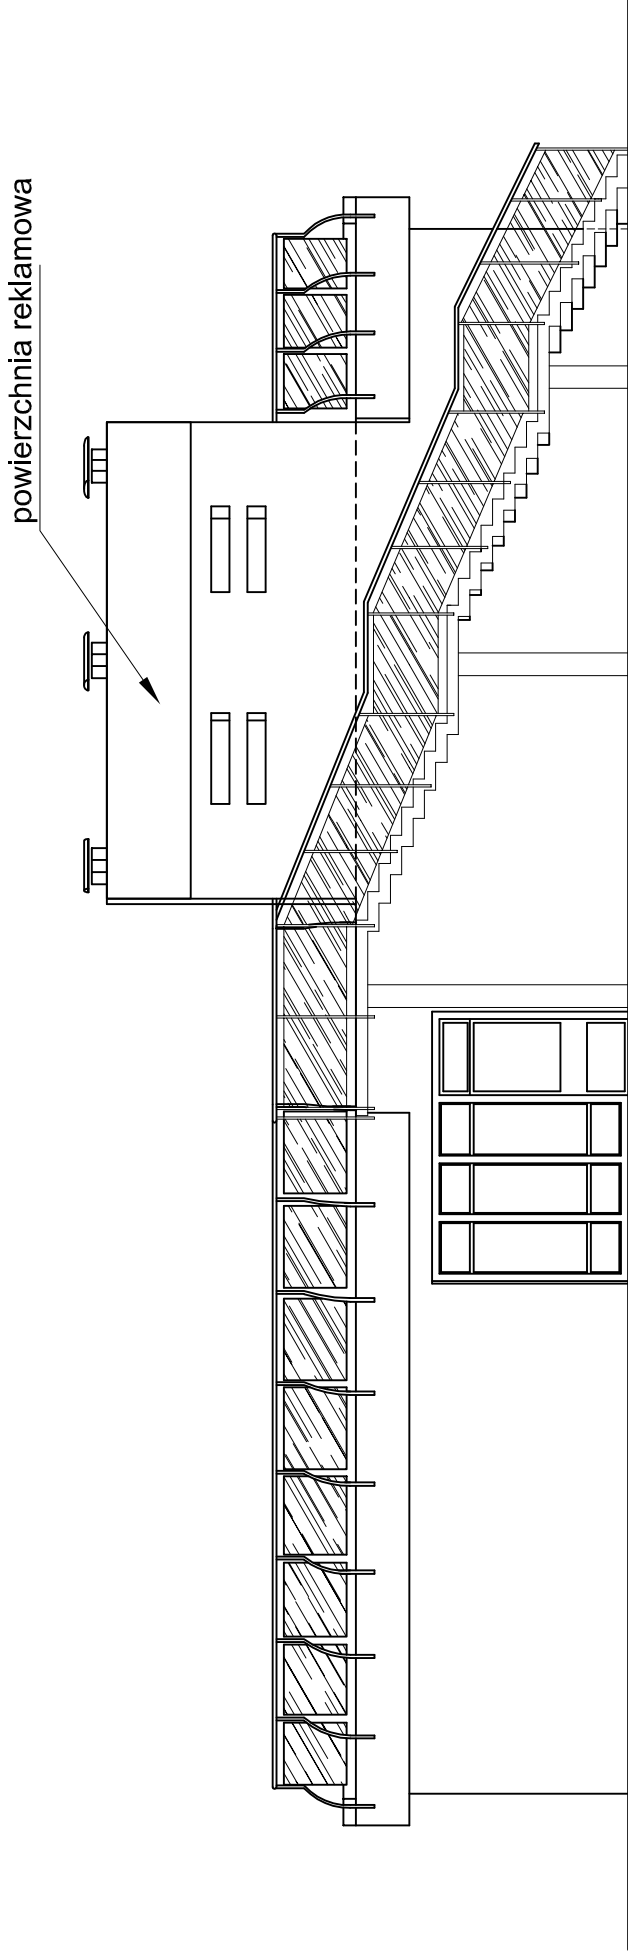

elewacja wschodnia
- tylna

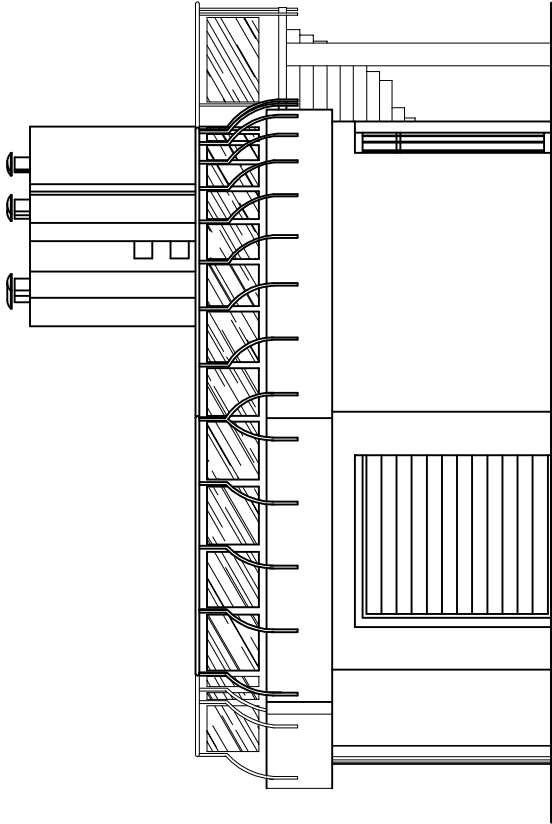

elewacja
południowo-zachodnia
- boczna

ArchCAD sn 1018548			
PRACOWNIA PROJEKTOWA ARCHITEKTURY KRAJOBRAZU "JANUSZÓWKA"			
TEMAT:	Budowa boiska do piłki nożnej wraz z infrastrukturą i obiektami towarzyszącymi na działce nr 279 w Jasienicy, dla Gimnazjum i Zespołu Szkolno-Przedszkolnego w Jasienicy		
INWESTOR:	Gmina Jasienica, Jasienica 159		
TREŚĆ RYS.:	Budynek towarzyszący z częścią magazynową - elewacje wschodnia i południowo-zachodnia		
PROJEKTOWAŁ:	artysta plastyk RAFAŁ KOZŁOWSKI mgr inż. arch. kraj. PRZEWYŚŁAW JANUSZ mgr inż. arch. MONIKA KOCUREK mgr inż. arch., nr upr. bud.		
SKALA :		1 : 100	
NR RYS.:		02.2005	
DATA:		02.2005	
NR RYS.:		24	