

**U C H W A Ł A Nr XL/561/17**  
**Rady Gminy Jasienica**  
**z dnia 28 grudnia 2017r.**

**w sprawie wyrażenia zgody na ustanowienie odpłatnej służebności przesyłu  
na działce 260/1 i działce 260/2 położonej w Międzyrzeczu Dolnym.**

Działając na podstawie art. 18 ust. 2 pkt 9 lit. a ustawy z dnia 08 marca 1990r. o samorządzie gminnym (t. j. Dz. U. z 2017r., poz. 1875) oraz art. 13 ust. 1 ustawy z dnia 21 sierpnia 1997r. o gospodarce nieruchomościami (t. j. Dz. U. z 2016r., poz. 2147 z późn. zm.) oraz art. 305<sup>1</sup> ustawy z dnia 23 kwietnia 1964r. Kodeks cywilny (t. j. Dz. U. z 2017r., poz. 459 z późn. zm.)

**Rada Gminy Jasienica**  
**Uchwała, co następuje:**

**§ 1**

Wyrazić zgodę na ustanowienie odpłatnej służebności przesyłu na nieruchomości stanowiącej własność Gminy Jasienica, położonej w obrębie ewidencyjnym Międzyrzecze Dolne, objętej księgą wieczystą numer BB1B/00048958/5, oznaczonej w ewidencji gruntów jako działka 260/1 i działka 260/2, na rzecz TAURON Dystrybucja S.A., polegającej na prawie do: posadowienia, utrzymywania, eksploatacji, dokonywania napraw, konserwacji i modernizacji przyłącza elektroenergetycznego, na odcinku o długości 31 m i szerokości 0,6 m, zgodnie z załącznikiem graficznym.

**§ 2**


Wykonanie uchwały powierza się Wójtowi Gminy Jasienica.

**§ 3**

Uchwała wchodzi w życie z dniem podjęcia.

PRZEWODNICZĄCY RADY  
  
Jan Białek

Skala 1:1000

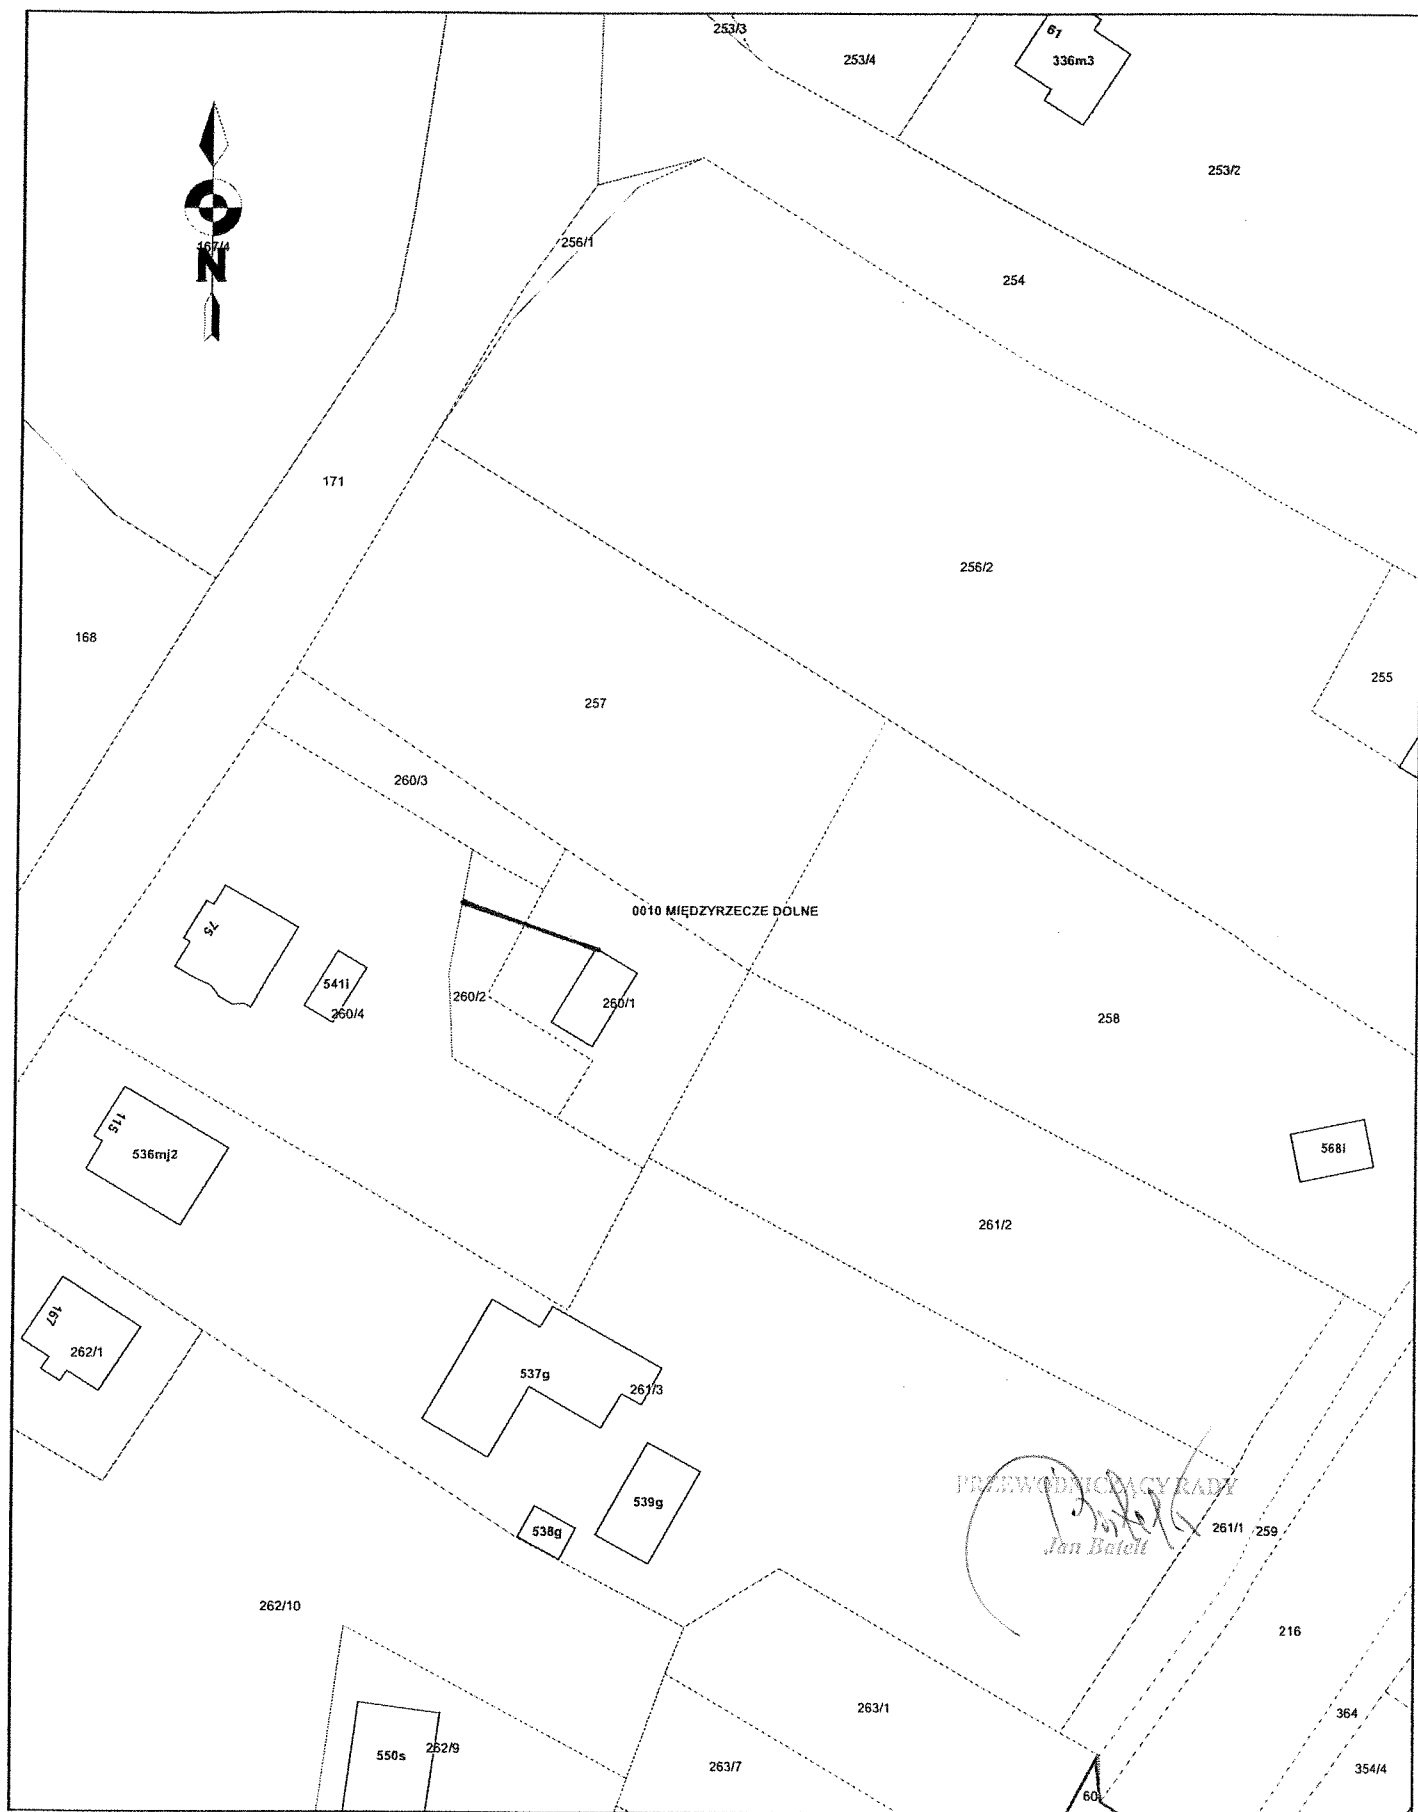

Kolorem czerwonym zaznaczono przebieg przyłącza.