Starosta Bielski
ul. Piastowska 40
43-300 Bielsko-Biała
tel. 33 8 136 846

Kopia z mapy zasadniczej
Skala 1:500

Jed.ewid.:JASIENICA
Obręb:RUDZICA
Godło:6.120.28.05.2.4, 6.120.28.05.4.2

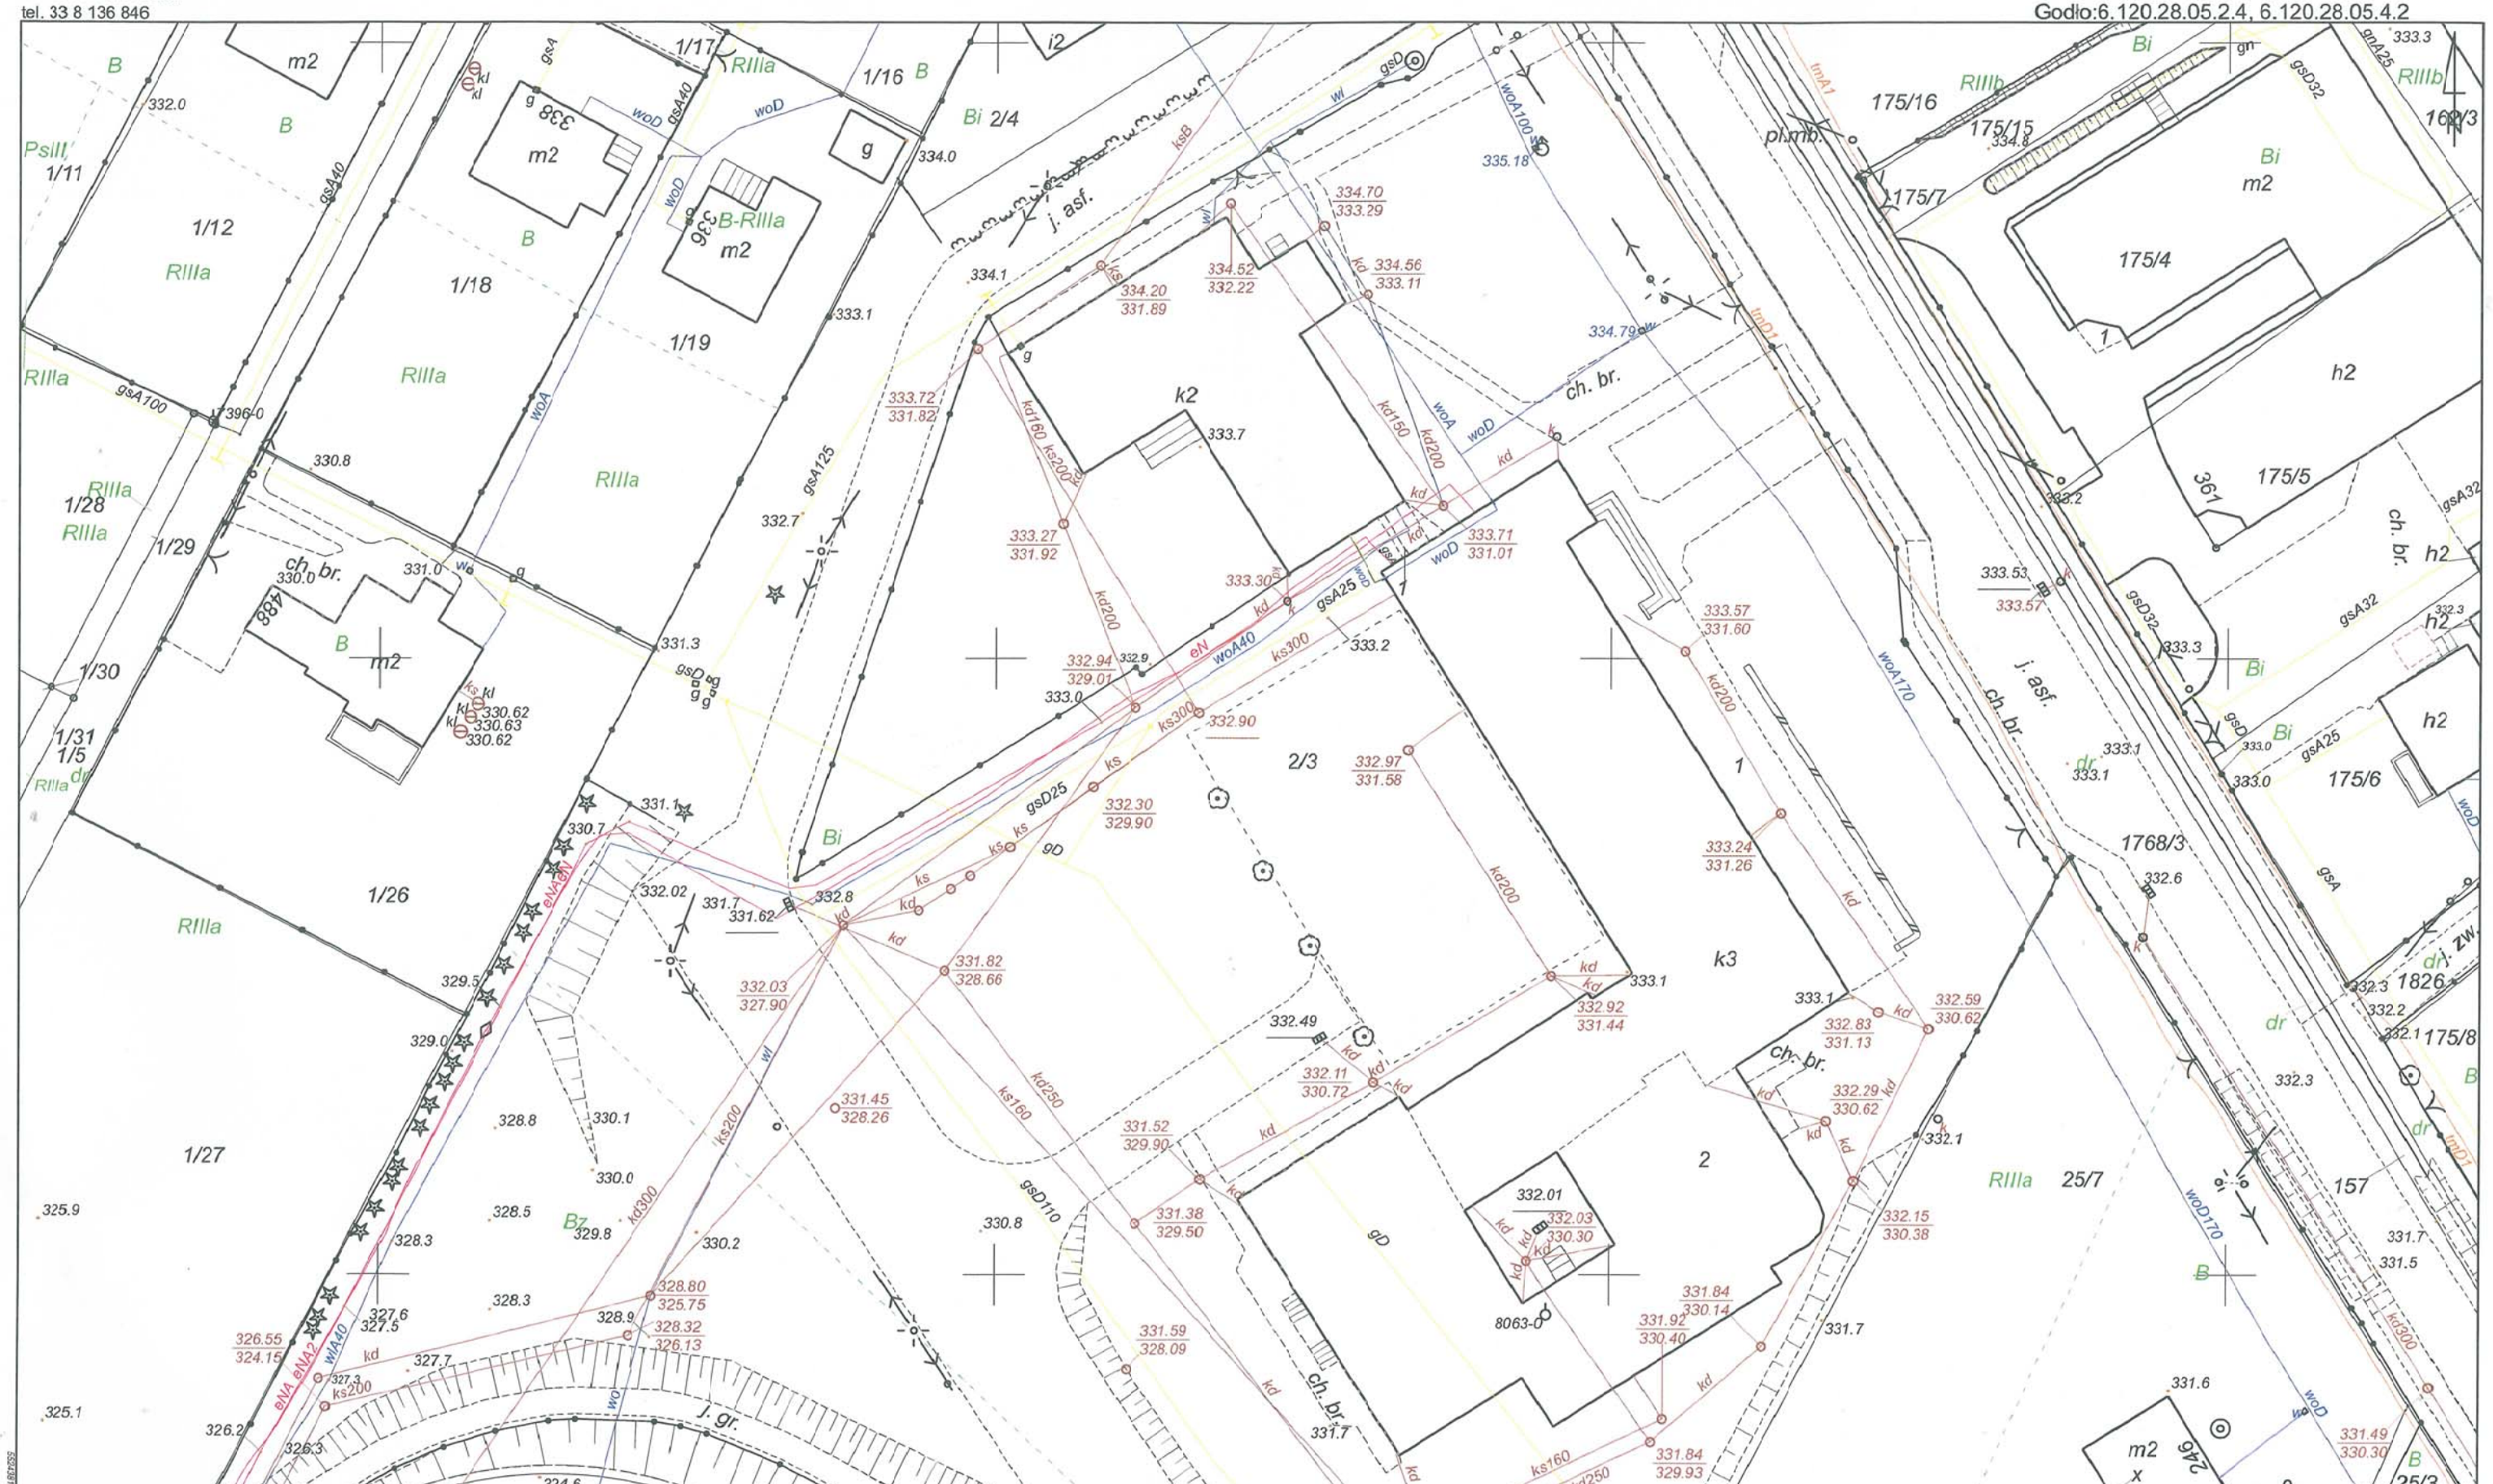

Sporządził(a): Irena Rafalko
Nr zem.: /GK/ 7136-1/2017
Bielsko-Biała, 2017-06-01

Z up. STAROSTY
Irena Rafalko
Imię,nazwisko i podpis osoby reprezentującej organ

Dane ewidencyjne dotyczące części granic przedstawionych na niniejszej mapie określone zostały na podstawie mapy katastralnej w skali 1:2880, wykonanej ok. 1840 r. Nie spełniają one pod względem dokładności kryteriów obowiązujących obecnie standardów technicznych. (§ 86 z Dz.U.2016.1034)

Niniejszy wydruk pochodzi z przeskalowania mapy zasadniczej w skali pierwotnej ...1:1000...

Starosta Bielski
Powiatowy Ośrodek Dokumentacji Geodezyjnej i Kartograficznej
Poświadcza się zgodność niniejszej kopii z treścią materiału państwowego zasobu geodezyjnego i kartograficznego.
mapa zasadnicza
Nazwa materiału zasobu
P.2402.2010.74
Identyfikator ewidencyjny materiału zasobu

2.08.2010r.
Data wykonania

LEGENDA

Projektowana instalacja kanalizacyjna odwadniająca pomieszczenie kotłowni

Pomieszczenie kotłowni

Inwestor: Gmina Jasienica Jasienica 159 43-385 Jasienica	Temat: PRZEBUDOWA INSTALACJI GAZU I TECHNOLOGII KOTŁOWNI GAZOWEJ 258KW		
Obiekt: KOTŁOWNIA GAZOWA W BUDYNKU GIMNAZJUM	Nazwa rys.: PLAN ZAGOSPODAROWANIA TERENU		
Adres: 43-394 Rudzica 52 Działka nr 2/3 Jed.ew. 240205_2 Jasienica; Obręb: 0013 Rudzica			
Biuro Projektowe: PRACOWNIA PROJEKTOWA "PROJINSTAL" mgr inż. Wiesław Buczkowski ul. Agawy 32; Tel. 33 815-07-43; 604 475 903 projinstal.biuro@gmail.com		Projektował	Sprawdził
	Nazwisko	mgr inż. W. Buczkowski	mgr inż. M. Gumola
	Nr uprawn. Izba rzmiesł.	93/G/85 SLK/IS/9125/03	237/02 SLK/IS/9384/03
		Uprawniony do projektowania i kierowania robotami budowlanymi w specjalności instalacyjno-inżynieryjnej w zakresie instalacji sanitarnych	Uprawniony do projektowania i kierowania robotami budowlanymi w specjalności instalacyjno-inżynieryjnej w zakresie instalacji sanitarnych
	Podpis		
		Branża: IS Stadium: PB Data: 31.05.2017r. Skala: 1:500 Nr rys.: 02	