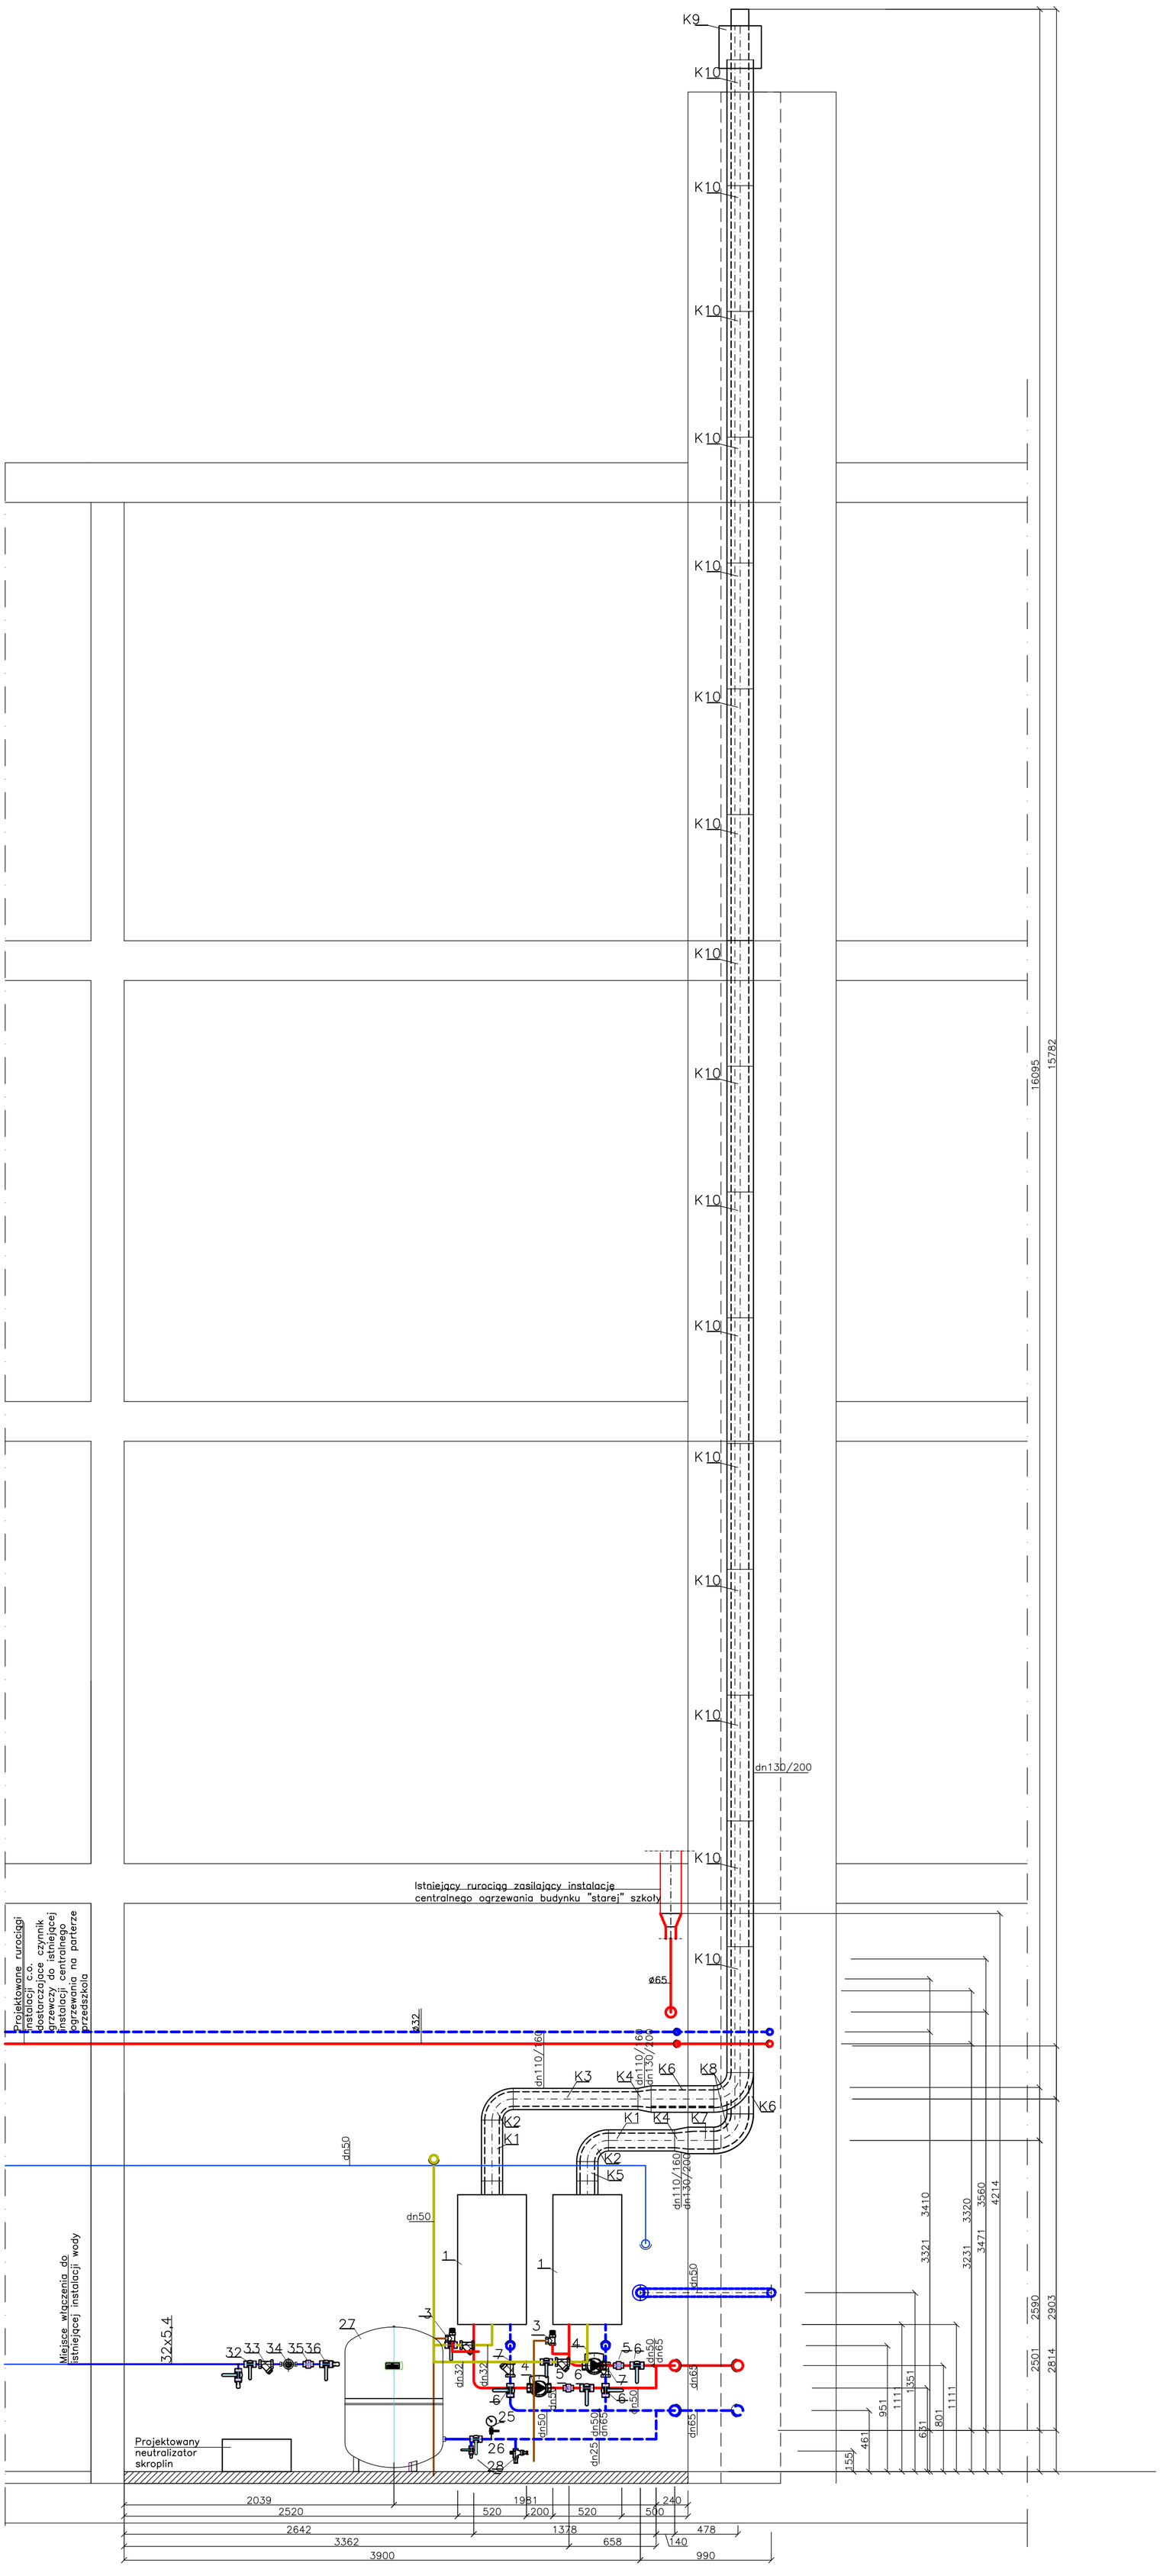

LEGENDA

- Istniejące rurociągi obiegu centralnego ogrzewania (zasilenie)
- Istniejące rurociągi obiegu centralnego ogrzewania (powrót)
- Istniejąca armatura i urządzenia
- Projektowane rurociągi instalacji centralnego ogrzewania (zasilenie)
- Projektowane rurociągi centralnego ogrzewania (powrót)
- Projektowane przewody sterownicze
- Projektowana armatura i urządzenia
- Istniejąca instalacja wody zimnej
- Projektowana instalacja wody zimnej

Inwestor: Gmina Jasienica, Jasienica 159, 43-385 Jasienica	Temat: PRZEBUDOWA INSTALACJI GAZU I TECHNOLOGII KOTŁOWNI GAZOWEJ 258KW			
Obiekt: KOTŁOWNIA GAZOWA W BUDYNKU GIMNAZJUM	Nazwa rys. PRZEBUDOWA INSTALACJI TECHNOLOGII KOTŁOWNI – PRZEKRÓJ B–B			
Adres: 43-394 Rudzica 52, Działka nr 2/3, Jed.ew. 240205_2 Jasienica; Obręb: 0013 Rudzica		Projektował	Sprawdził	Branża S
Biuro Projektowe: PRACOWNIA PROJEKTOWA "PROJINSTAL", mgr inz. Wiesław Buczkowski, ul. Agawy 32; Tel. 33 815-07-43; 604 475 903, projinstal.biuro@gmail.com	Nazwisko	mgr inz. W. Buczkowski	mgr inz. M. Gumola	Stadium PB
	Nr uprawn. Izba rzmieśl.	93/G/85 SLK/IS/9125/03	237/02 SLK/IS/9384/03	Data: 31.05.2017r.
		Uprawniony do projektowania i kierowania robotami budowlanymi w specjalności instalacyjno-inżynieryjnej w zakresie instalacji sanitarnych	Uprawniony do projektowania i kierowania robotami budowlanymi w specjalności instalacyjno-inżynieryjnej w zakresie instalacji sanitarnych	Skala 1:25
	Podpis			Nr rys. 09