s. 541. 231. 103

| | | | | |
|---|---|---|---|---|
| Temat : | Projekt zagospodarowania terenu dla budowy i podwieszenia linii napowietrznej oświetlenia ulicznego drogi gminnej na Zamachy w sołectwie Landek. | | | |
| Inwestor : | Urząd Gminy Jasienica | ul. Międzyrzecka | 43-385 Jasienica | |
| Autor projektu : | Imię i Nazwisko: Antoni Szczotka | Adres: ul. Kolista 30, 43 - 300 Bielsko - Biała | nr uprawnień: 40 / 92 UW B-B | Podpis |
| Nr mapy : | s. 541. 231. 103 | | | |
| Data : | czerwiec 2006 r. | Skala 1 : 1000 | Układ TN - C | Nr rys. 1 |

## LEGENDA

1. istn. słupowa stacja tranformatorowa nr 2301
2. istn. słup linii napowietrznej typu RK - ŻN 10
3. istn. słup linii napowietrznej typu P - ŻN 10
4. istn. słup linii napowietrznej typu RPK - ŻN 10
5. istn. słup linii napowietrznej typu P - ŻN 10
6. istn. słup linii napowietrznej typu RPK - ŻN 10
7. proj. słup linii napowietrznej typu RPK2-ŻN 10
8. proj. słup linii napowietrznej typu N1 - ŻN 10
9. proj. słup linii napowietrznej typu N2 - ŻN 10
10. proj. słup linii napowietrznej typu K2 - ŻN 10
11. istn. słup linii napowietrznej typu P - ŻN 10
12. istn. słup linii napowietrznej typu P - ŻN 10
13. istn. słup linii napowietrznej typu RN - ŻN 10
14. proj. słup linii napowietrznej typu K2 - ŻN 10
15. proj. słup linii napowietrznej typu K2 - ŻN 10

st. tr 1 - sł.10 proj. linia oświetlenia AsXS 2 x 25 mm² — dł. 350 m.
sł. 4 - sł. 14 proj. linia oświetlenia AsXS 2 x 25 mm² — dł. 153 m.
sł. 6 - sł.15 proj. AsXS 2 x 25 mm² — dł. 40 m.
proj. oprawa oświetlenia ulicznego typu SGS.
proj. odgromniki typu SE 30.166
gA — istniejący gazociąg
wA — istniejący wodociąg
istn. linia napowietrzna niskiego napięcia

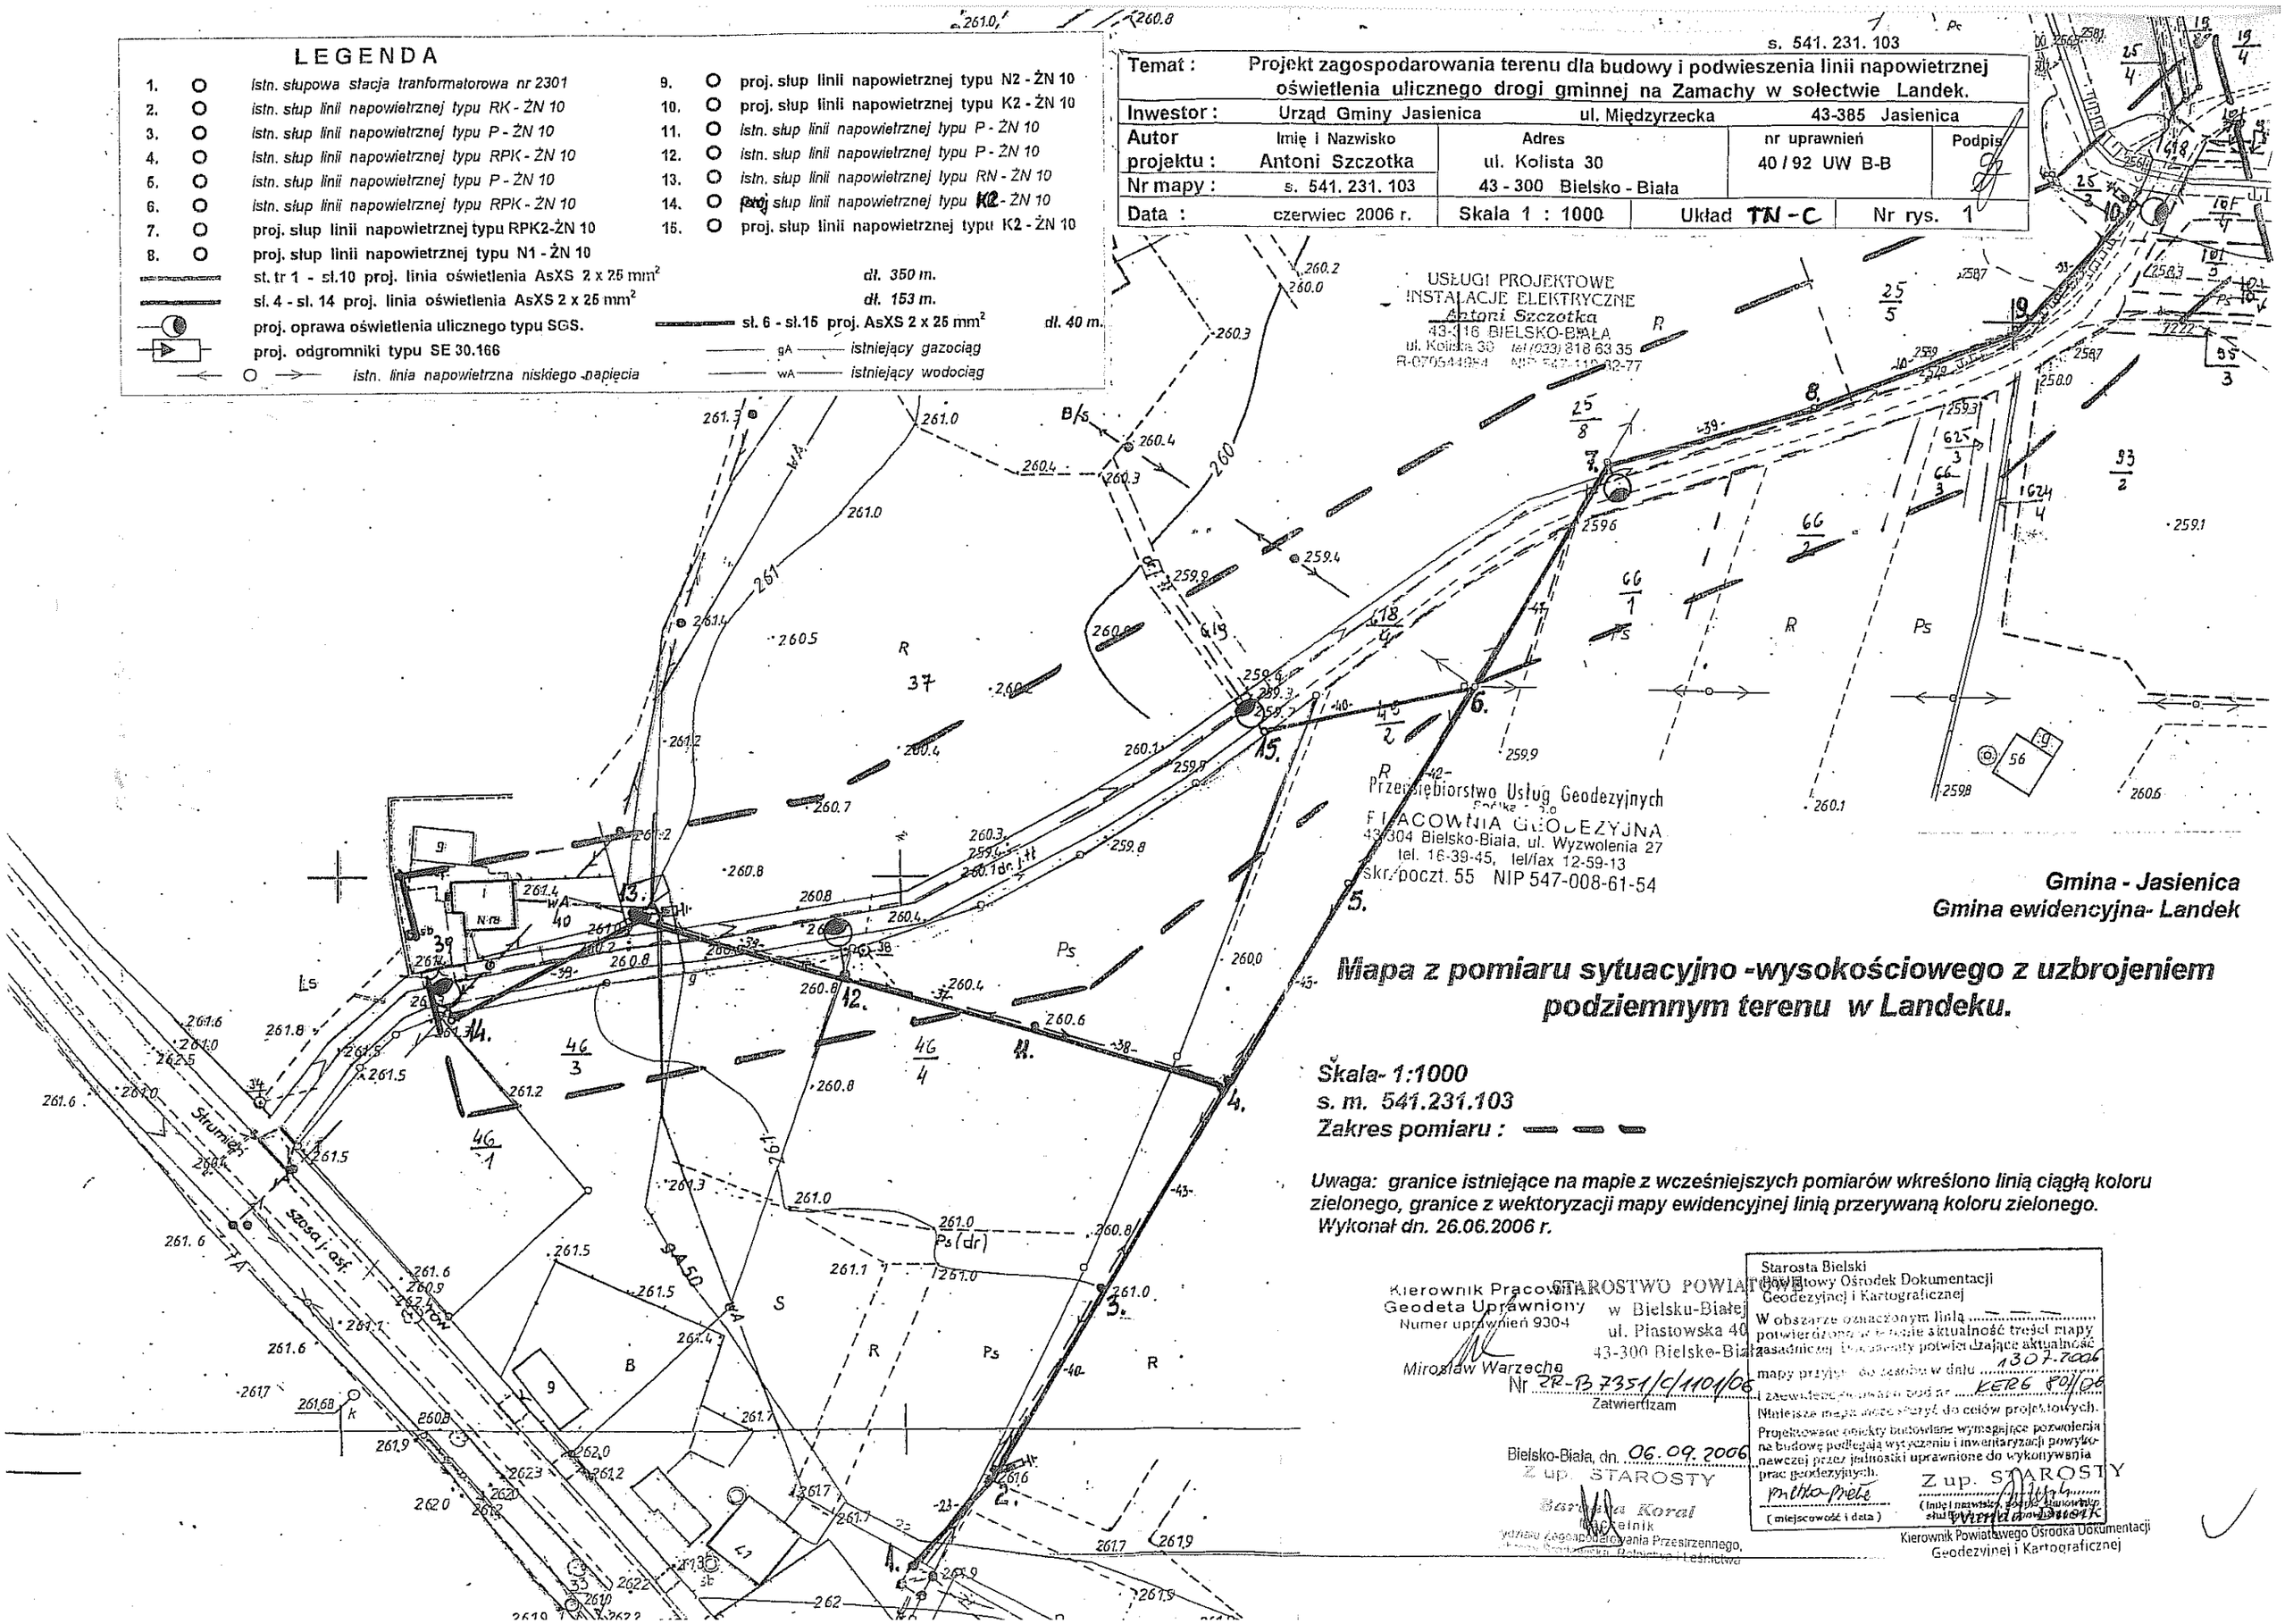


**Gmina - Jasienica**
**Gmina ewidencyjna- Landek**

# Mapa z pomiaru sytuacyjno -wysokościowego z uzbrojeniem podziemnym terenu w Landeku.

**Skala- 1:1000**
**s. m. 541.231.103**
**Zakres pomiaru : — — —**

*Uwaga: granice istniejące na mapie z wcześniejszych pomiarów wkreślono linią ciągłą koloru zielonego, granice z wektoryzacji mapy ewidencyjnej linią przerywaną koloru zielonego.*
*Wykonał dn. 26.06.2006 r.*

Kierownik Pracowni Geodeta Uprawniony
Numer uprawnień 9304
Mirosław Warzecha

STAROSTWO POWIATOWE
w Bielsku-Białej
ul. Piastowska 40
43-300 Bielsko-Biała
Nr ZR-B.7351/C/1101/06
Zatwierdzam
Bielsko-Biała, dn. 06. 09. 2006
Z up. STAROSTY
Bożena Koral
Inspektor
Wydziału Zagospodarowania Przestrzennego, Budownictwa, Rolnictwa i Leśnictwa

Starosta Bielski
Powiatowy Ośrodek Dokumentacji Geodezyjnej i Kartograficznej
W obszarze oznaczonym linią ..... potwierdzono w terenie aktualność treści mapy zasadniczej i dokumenty potwierdzające aktualność mapy przyjęto do zasobu w dniu 13.07.2006
i zaewidencjonowano pod nr KERG 80/06
Niniejsza mapa może służyć do celów projektowych.
Projektowane obiekty budowlane wymagające pozwolenia na budowę podlegają wytyczeniu i inwentaryzacji powykonawczej przez jednostki uprawnione do wykonywania prac geodezyjnych.
Pietko-Pietę
(miejscowość i data)
Z up. STAROSTY
(imię i nazwisko, stanowisko służbowe)
Kierownik Powiatowego Ośrodka Dokumentacji Geodezyjnej i Kartograficznej