

**UCHWAŁA NR XLIV/621/18**  
**RADY GMINY JASZENICA**

z dnia 20 kwietnia 2018 r.

**w sprawie zaliczenia drogi położonej w Wieszczałach na dz. 239/73 do kategorii drogi gminnej**

Na podstawie art. 18 ust. 2 pkt. 15 ustawy z dnia 8 marca 1990 roku o samorządzie gminnym (Dz. U. z 2017r., poz. 1875) oraz art. 7 ustawy z dnia 21 marca 1985r. o drogach publicznych (Dz. U. z 2017r., poz. 2222) po zasięgnięciu opinii Zarządu Powiatu Bielskiego.

**Rada Gminy Jasienica**  
**uchwala co następuje:**

**§ 1.**

Zaliczyć drogę położoną w obrębie ewidencyjnym Wieszczał, na nieruchomości oznaczonej w ewidencji gruntów jako działka o numerze 239/73 do kategorii drogi gminnej.

**§ 2.**

Przebieg drogi gminnej, o której mowa w § 1 oznaczono kolorem żółtym na mapie stanowiącej załącznik do niniejszej uchwały.

**§ 3.**

Wykonanie uchwały powierzyć Wójtowi Gminy Jasienica.

**§ 4.**

Uchwała wchodzi w życie po upływie 14 dni od dnia ogłoszenia w Dzienniku Urzędowym Województwa Śląskiego.

Przewodniczący Rady Gminy


  
**Jan Batelt**

Załącznik do uchwały Nr XLIV/621/18

Rady Gminy Jasienica

z dnia 20 kwietnia 2018 r.

**Mapa skala 1:1000**

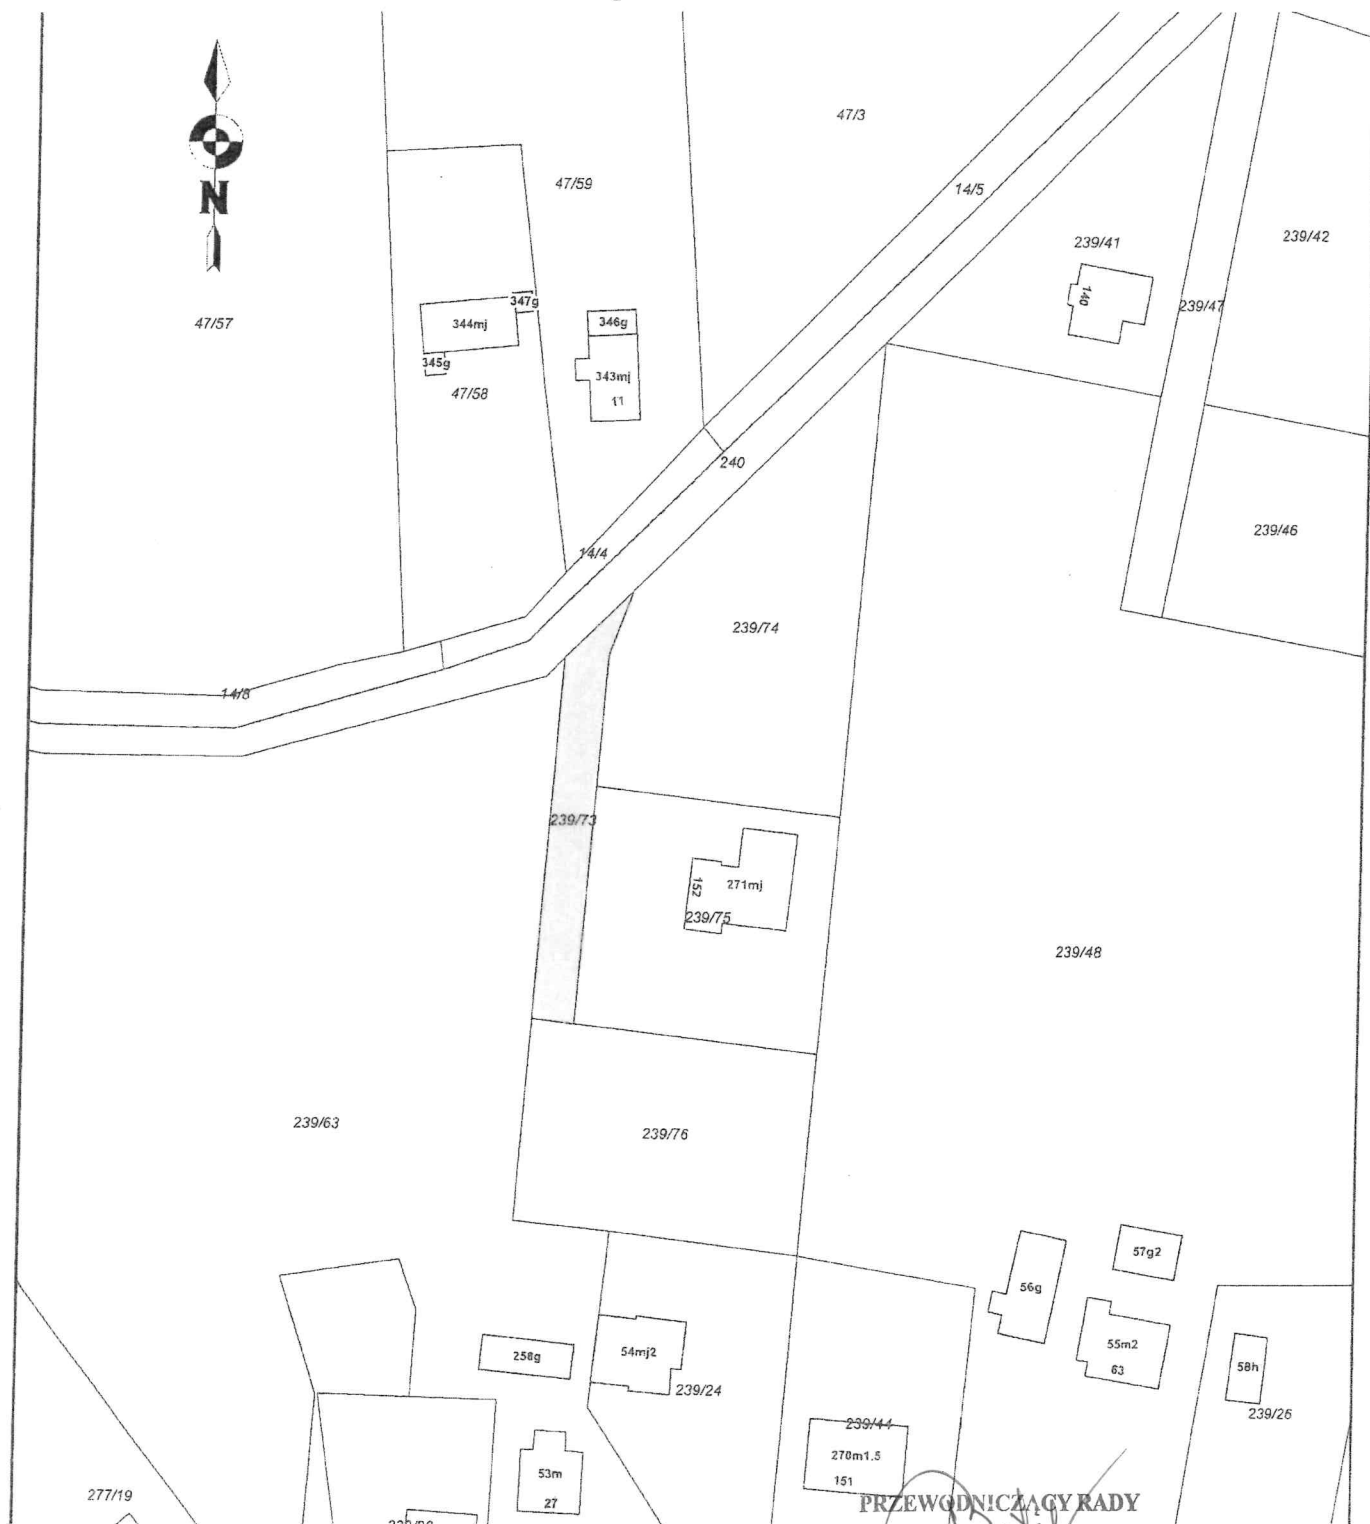

PRZEWODNICZĄCY RADY

Jan Batelt