




	TEMAT:	Ogrodzenie dla Gimnazjum i Zespołu Szkolno-Przedszkolnego w Jasienicy		
	INWESTOR:	Gmina Jasienica, JASIEŃCICA 159		
	TREŚĆ RYS.:	Przekrój przez ścieżkę żwirową		
	PROJEKTOWAŁ:	artysta plastyk RAFAŁ KOZŁOWSKI mgr inż. arch. MONIKA KOCUREK mgr inż. arch. OLGA SIOPIS		
NR RYS.:		6	DATA:	03.2005
SKALA :		1 : 20	PODPIS:	

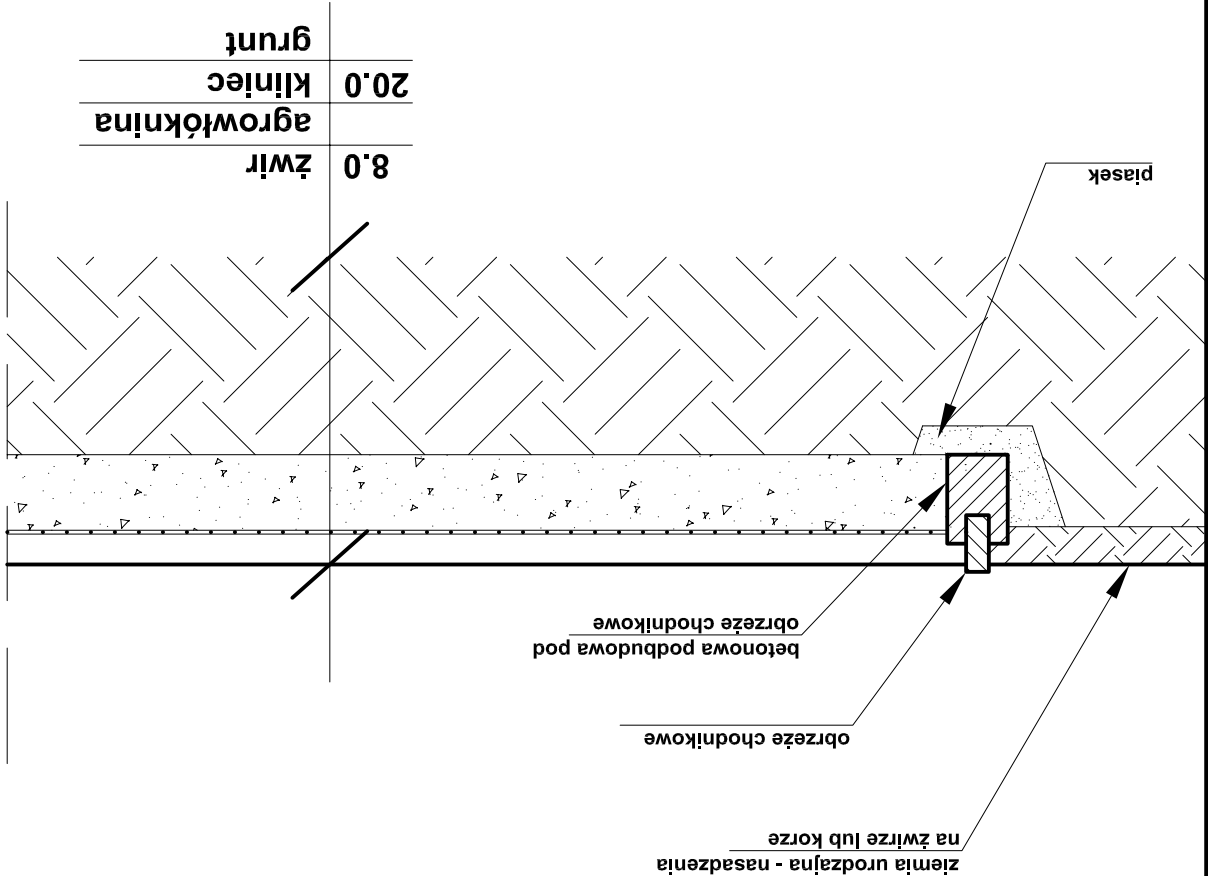

Przekrój przez
ścieżkę żwirową
skala 1:20