



PRZEKRÓJ C - C
skala 1:50

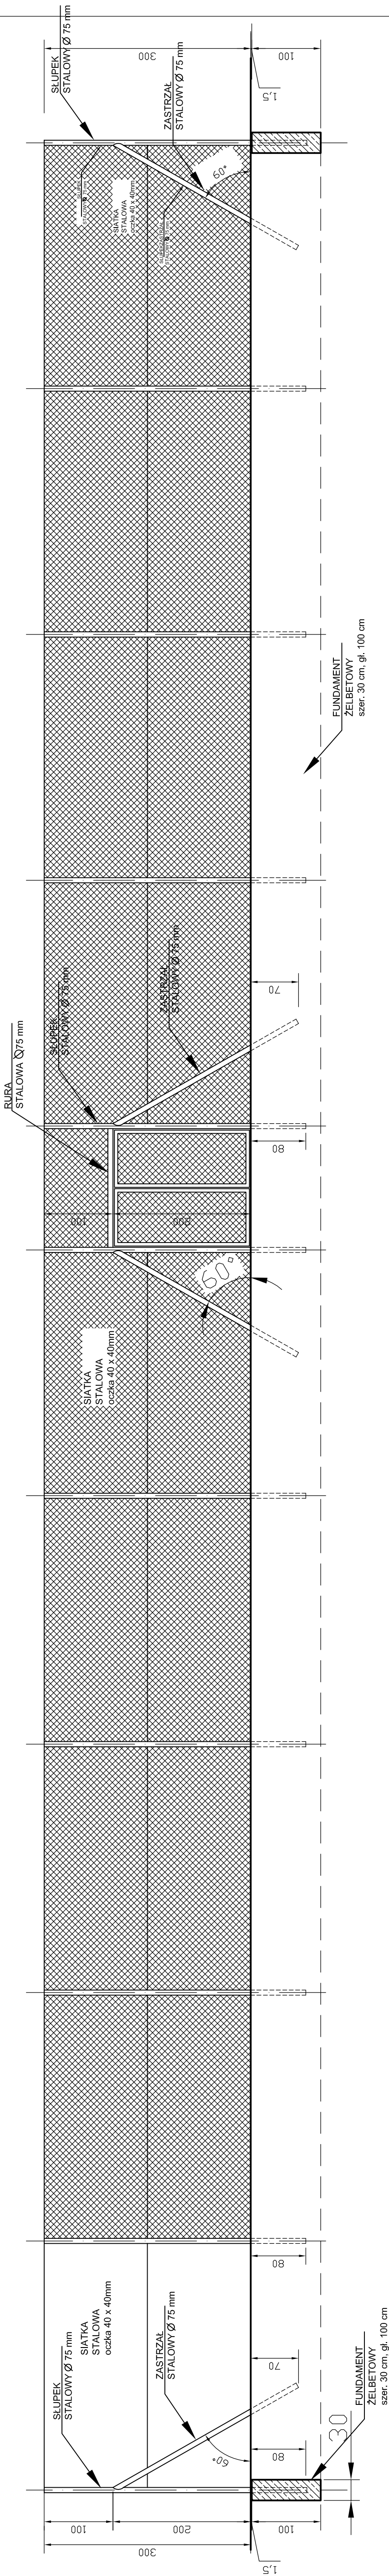


ArchCAD m 10/2008			
PRACOWNIA PROJEKTOWA ARCHITEKTURY KRAJOBRAZU "JANUSZOWKA"		SKALA: 1 : 50	
TEMAT: Budowa boiska do piłki nożnej wraz z infrastrukturą i obiektami towarzyszącymi na stadionie nr 279 w Jastanie, dla Gminy Jastanica i Zespołu Szkół Przedszkolnego w Jastanie			
INWESTOR: Gmina Jastanica, Jastanica 159		DATA: 02.2005	
TYTUŁ RYS.: Ogrodzenie boiska uniwersalnego - przekrój C-C		WYKRES: 7	
PROJEKTOWAL: inż. inż. arch. MOHRA KOCUREK		WYKRES: 7	
mgr inż. arch. or upr. bud.			

PRZEKRÓJ A - A
skala 1:50

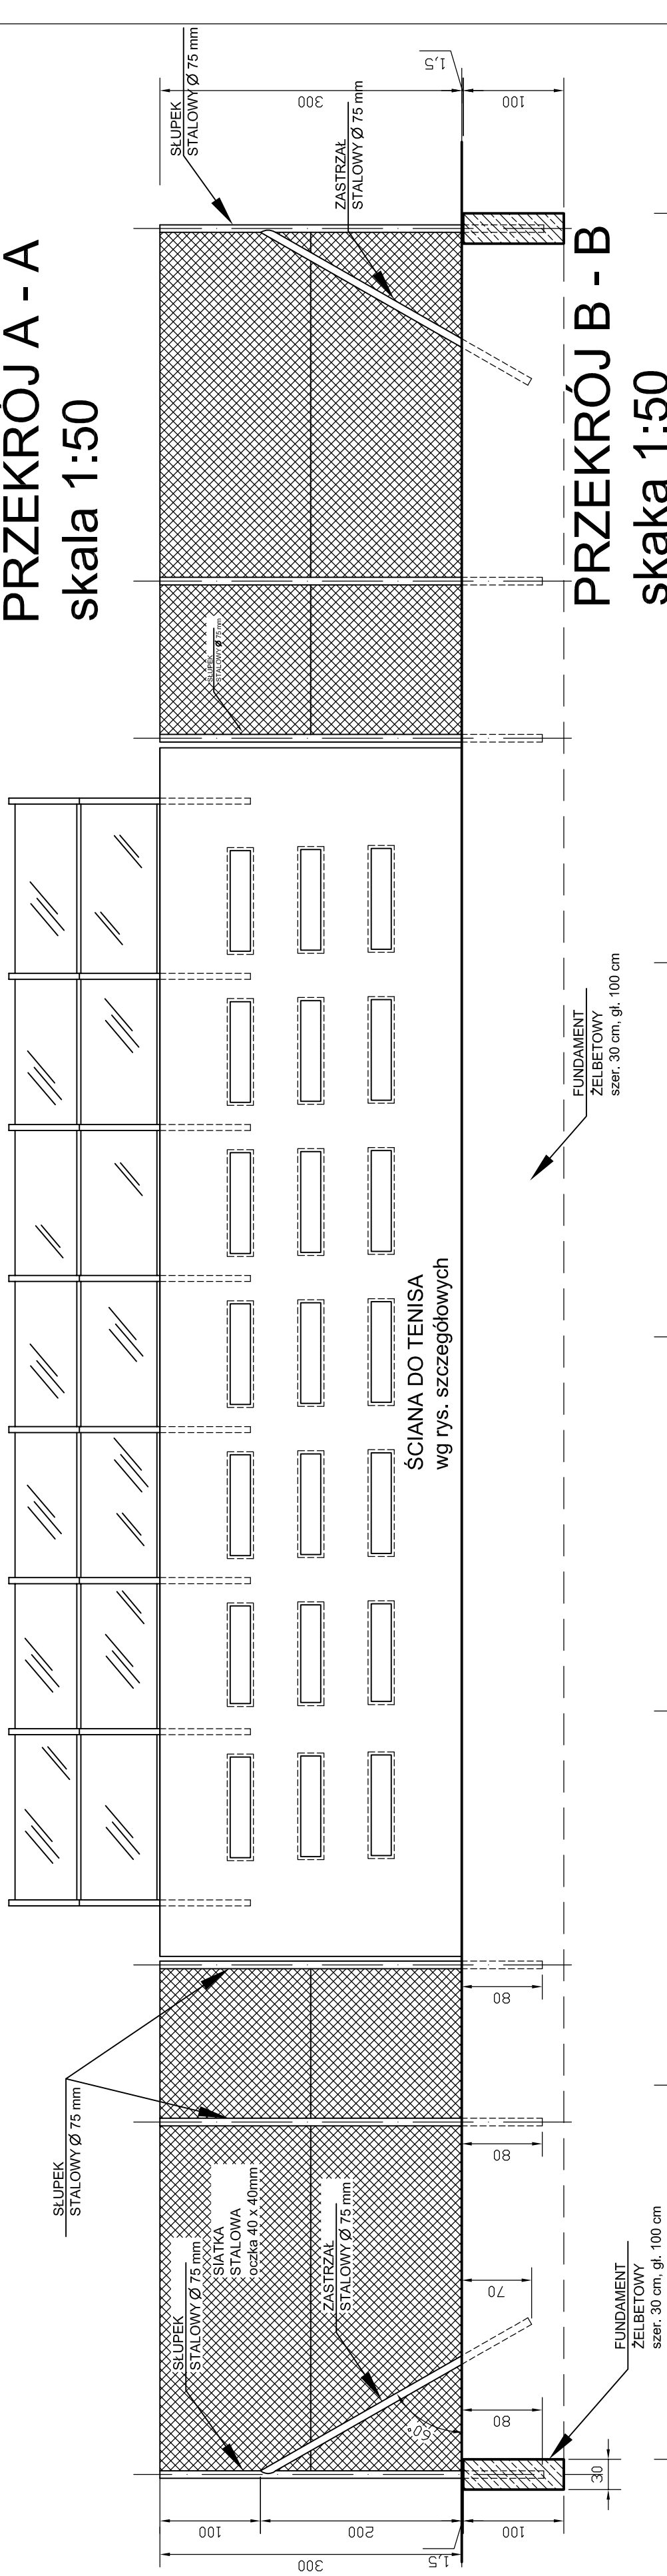

PRZEKRÓJ B - B
skala 1:50

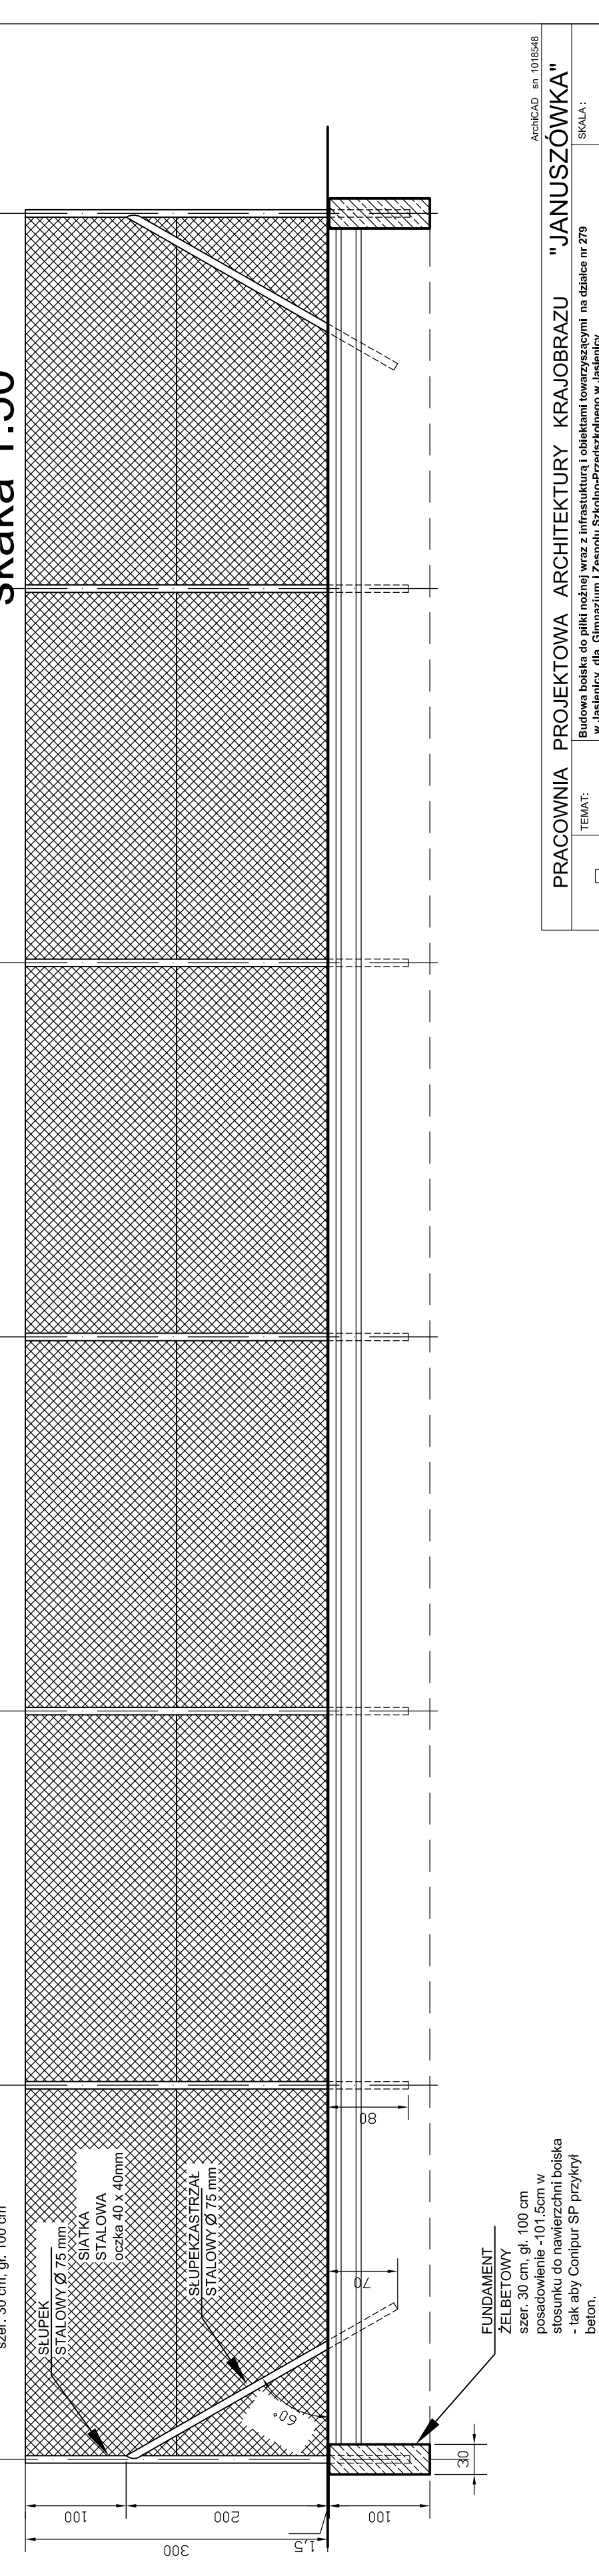

ArchCAD m 10/2008			
PRACOWNIA PROJEKTOWA ARCHITEKTURY KRAJOBRAZU "JANUSZOWKA"		SKALA: 1 : 50	
TEMAT: Budowa boiska do piłki nożnej wraz z infrastrukturą i obiektami towarzyszącymi na stadionie nr 279 w Jastanie, dla Gminy Jastanica i Zespołu Szkół Przedszkolnego w Jastanie			
INWESTOR: Gmina Jastanica, Jastanica 159		DATA: 02.2005	
TYTUŁ RYS.: Ogrodzenie boiska uniwersalnego - przekrój A-A-B-B		WYKRES: 6	
PROJEKTOWAL: inż. inż. arch. MOHRA KOCUREK mgr inż. arch. or upr. bud.			