


KOSZ NA BOISKO SPORTOWE  
O WYSIEGU 200 cm  
skala 1:20

widok z przodu

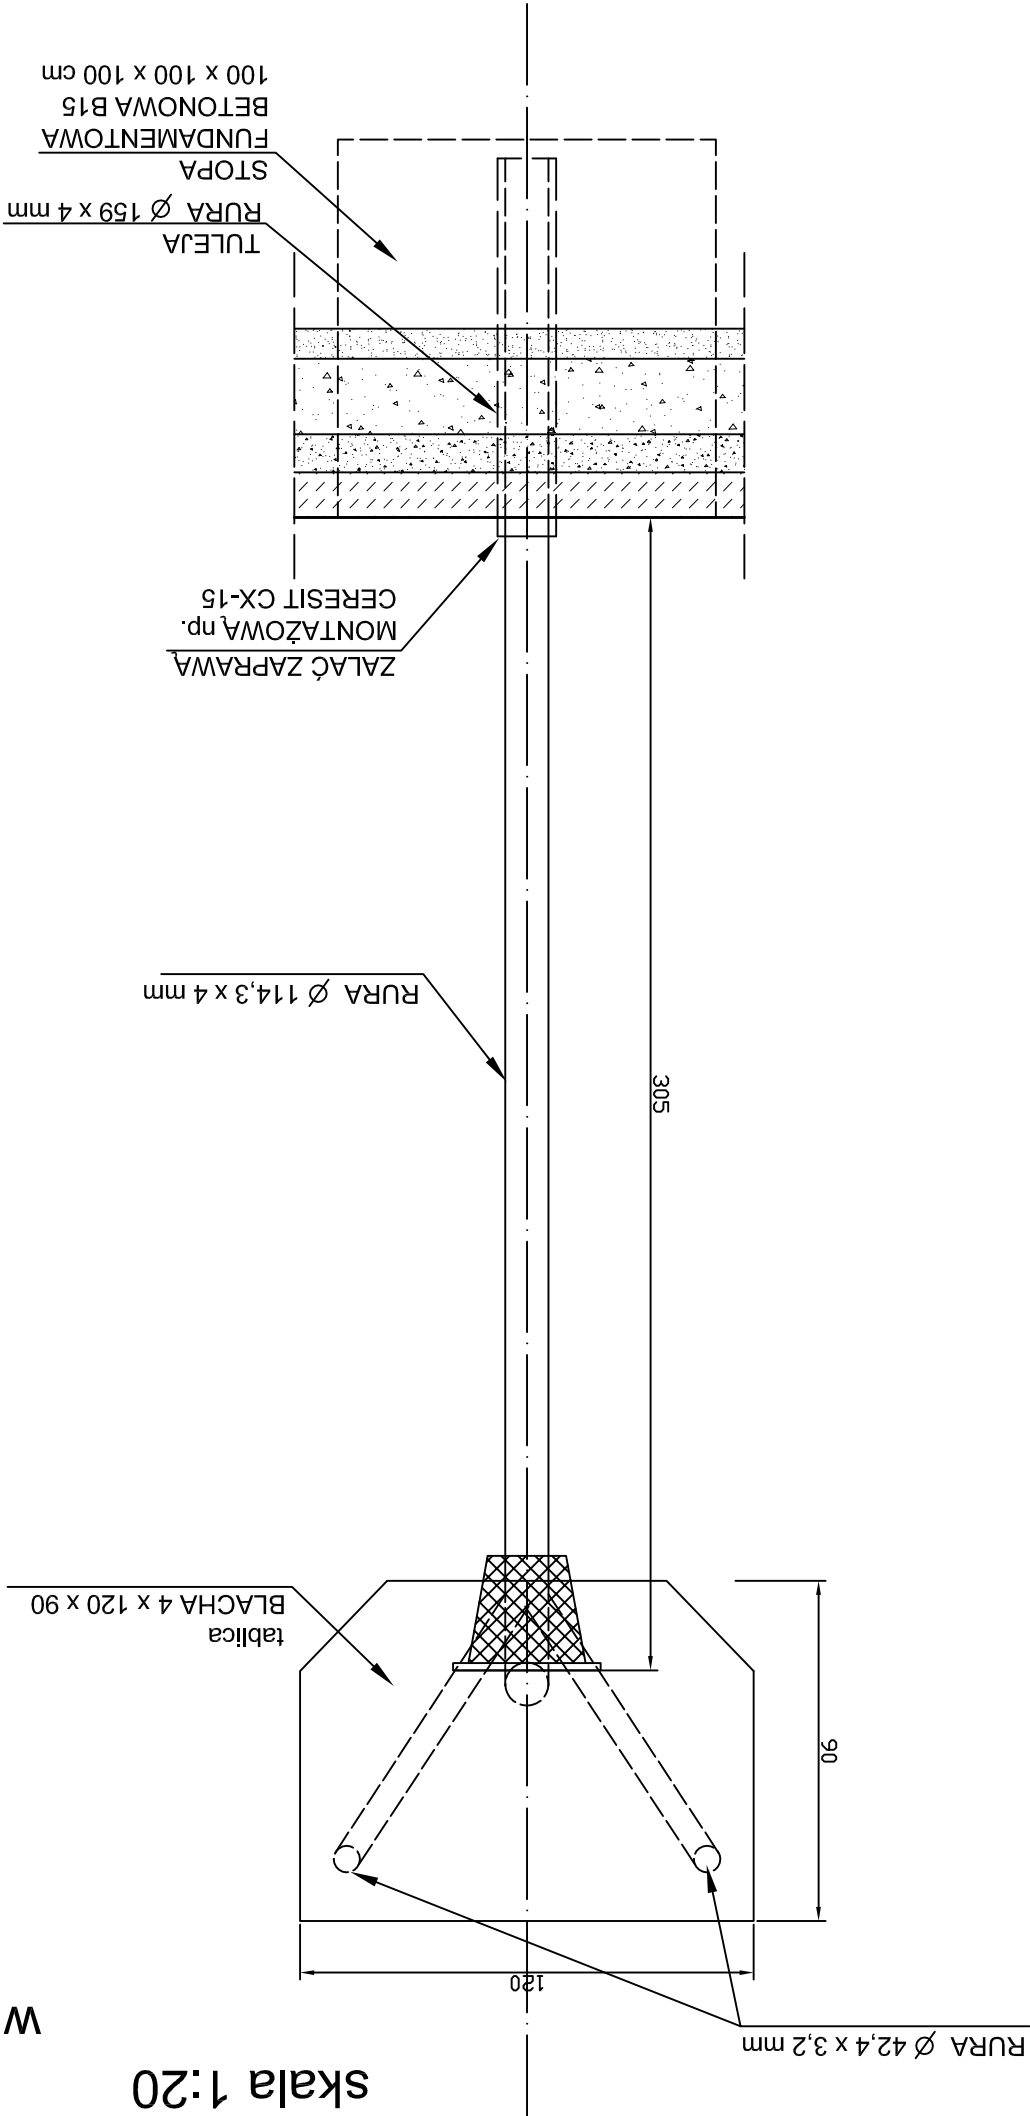

PRACOWNIA PROJEKTOWA ARCHITEKTURY KRAJOBRAZU "JANUSZÓWKA"				
	TEMAT:	Budowa boiska do piłki nożnej wraz z infrastrukturą i obiektami towarzyszącymi na działce nr 279 w Jasienicy, dla Gimnazjum i Zespołu Szkolno-Przedszkolnego w Jasienicy		
	INWESTOR:	Gmina Jasienica, Jasienica 159		
	TREŚĆ RYS.:	Kosz na boisko sportowe - widok z przodu		
	PROJEKTOWAŁ:	mgr inż. arch. PRZEMYSŁAW JANUSZ mgr inż. arch. MONIKA KOCUREK artyści plastycz RAFAŁ KOZŁOWSKI mgr inż. arch. .... nr upr. bud.		
NR RYS.:		DATA:	02.2005	10
SKALA :		1 : 20		