


Jasienica  
 mapa zasadnicza  
 sekcja 941.234.223  
 skala 1:1000

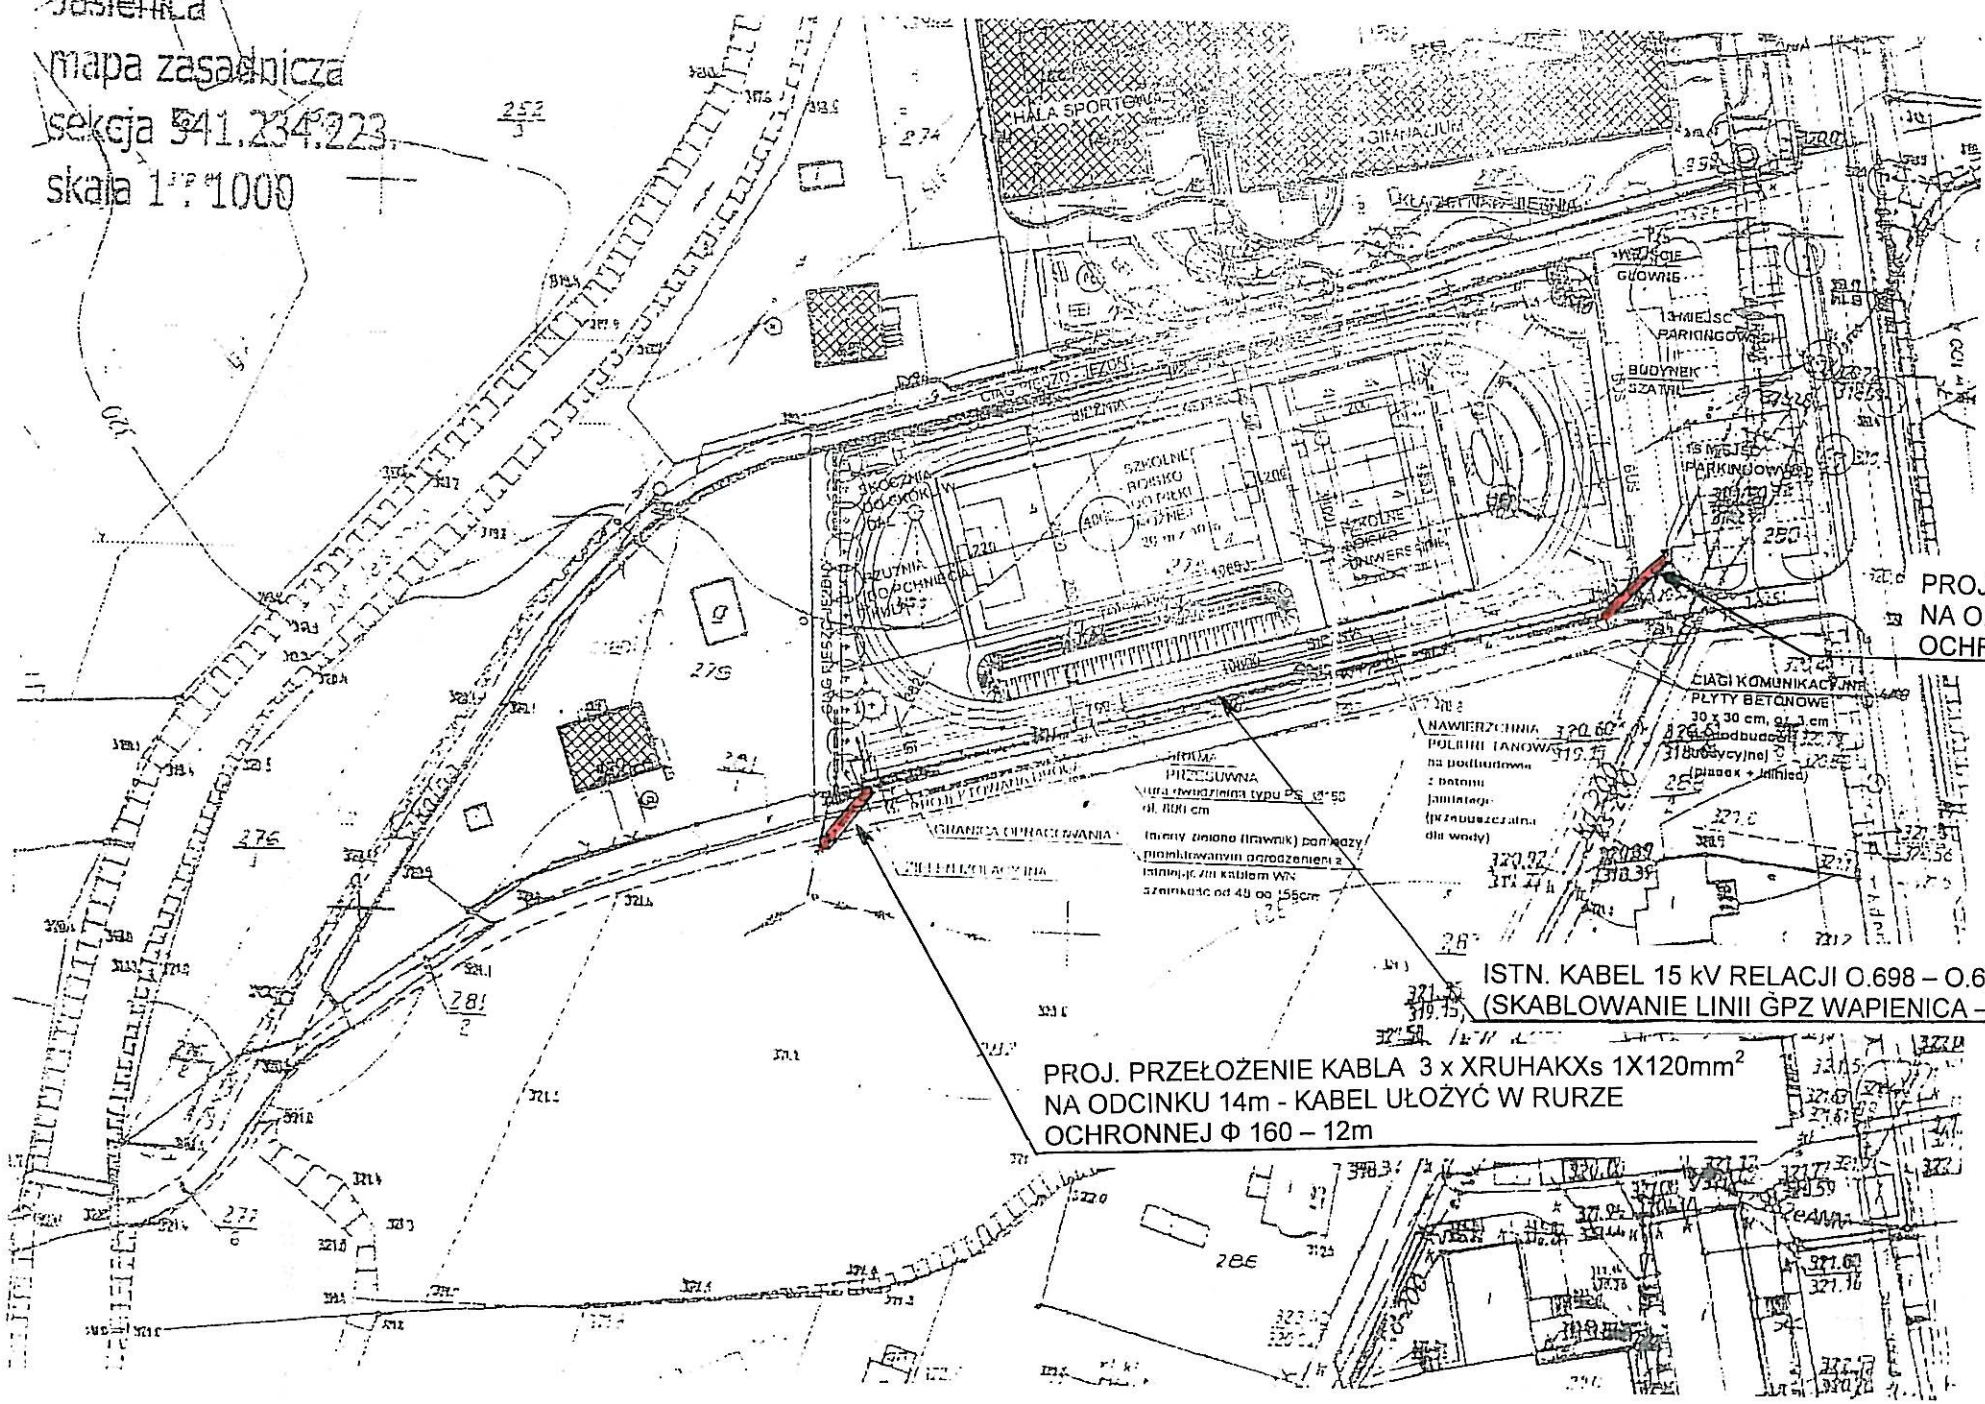

PROJ. PRZEŁOŻENIE KABLA 3 x XRUHAKXs 1X120mm<sup>2</sup>  
 NA ODCINKU 14m - KABEL UŁOŻYĆ W RURZE  
 OCHRONNEJ Φ 160 - 12m

ISTN. KABEL 15 kV RELACJI 0.698 - 0.699  
 (SKABLOWANIE LINII GPZ WAPIENICA - MUNDUS)

PROJ. PRZEŁOŻENIE KABLA 3 x XRUHAKXs 1X120mm<sup>2</sup>  
 NA ODCINKU 14m - KABEL UŁOŻYĆ W RURZE  
 OCHRONNEJ Φ 160 - 12m

PLAN REALIZACYJNY PRZEŁOŻENIA KABLA 15 kV KOLIDUJĄCEGO Z WJAZDAMI NA TEREN SPORTOWY PRZY GIMNAZJUM W JASIENICY		
Inwestor:	GMINA JASIEINICA, JASIEINICA 159	
Projektant:	mgr inż. Piotr Zontek	Skala 1 : 1000 luty 2005r
Uprawnienia:	87/98 B-B	
Podpis:		