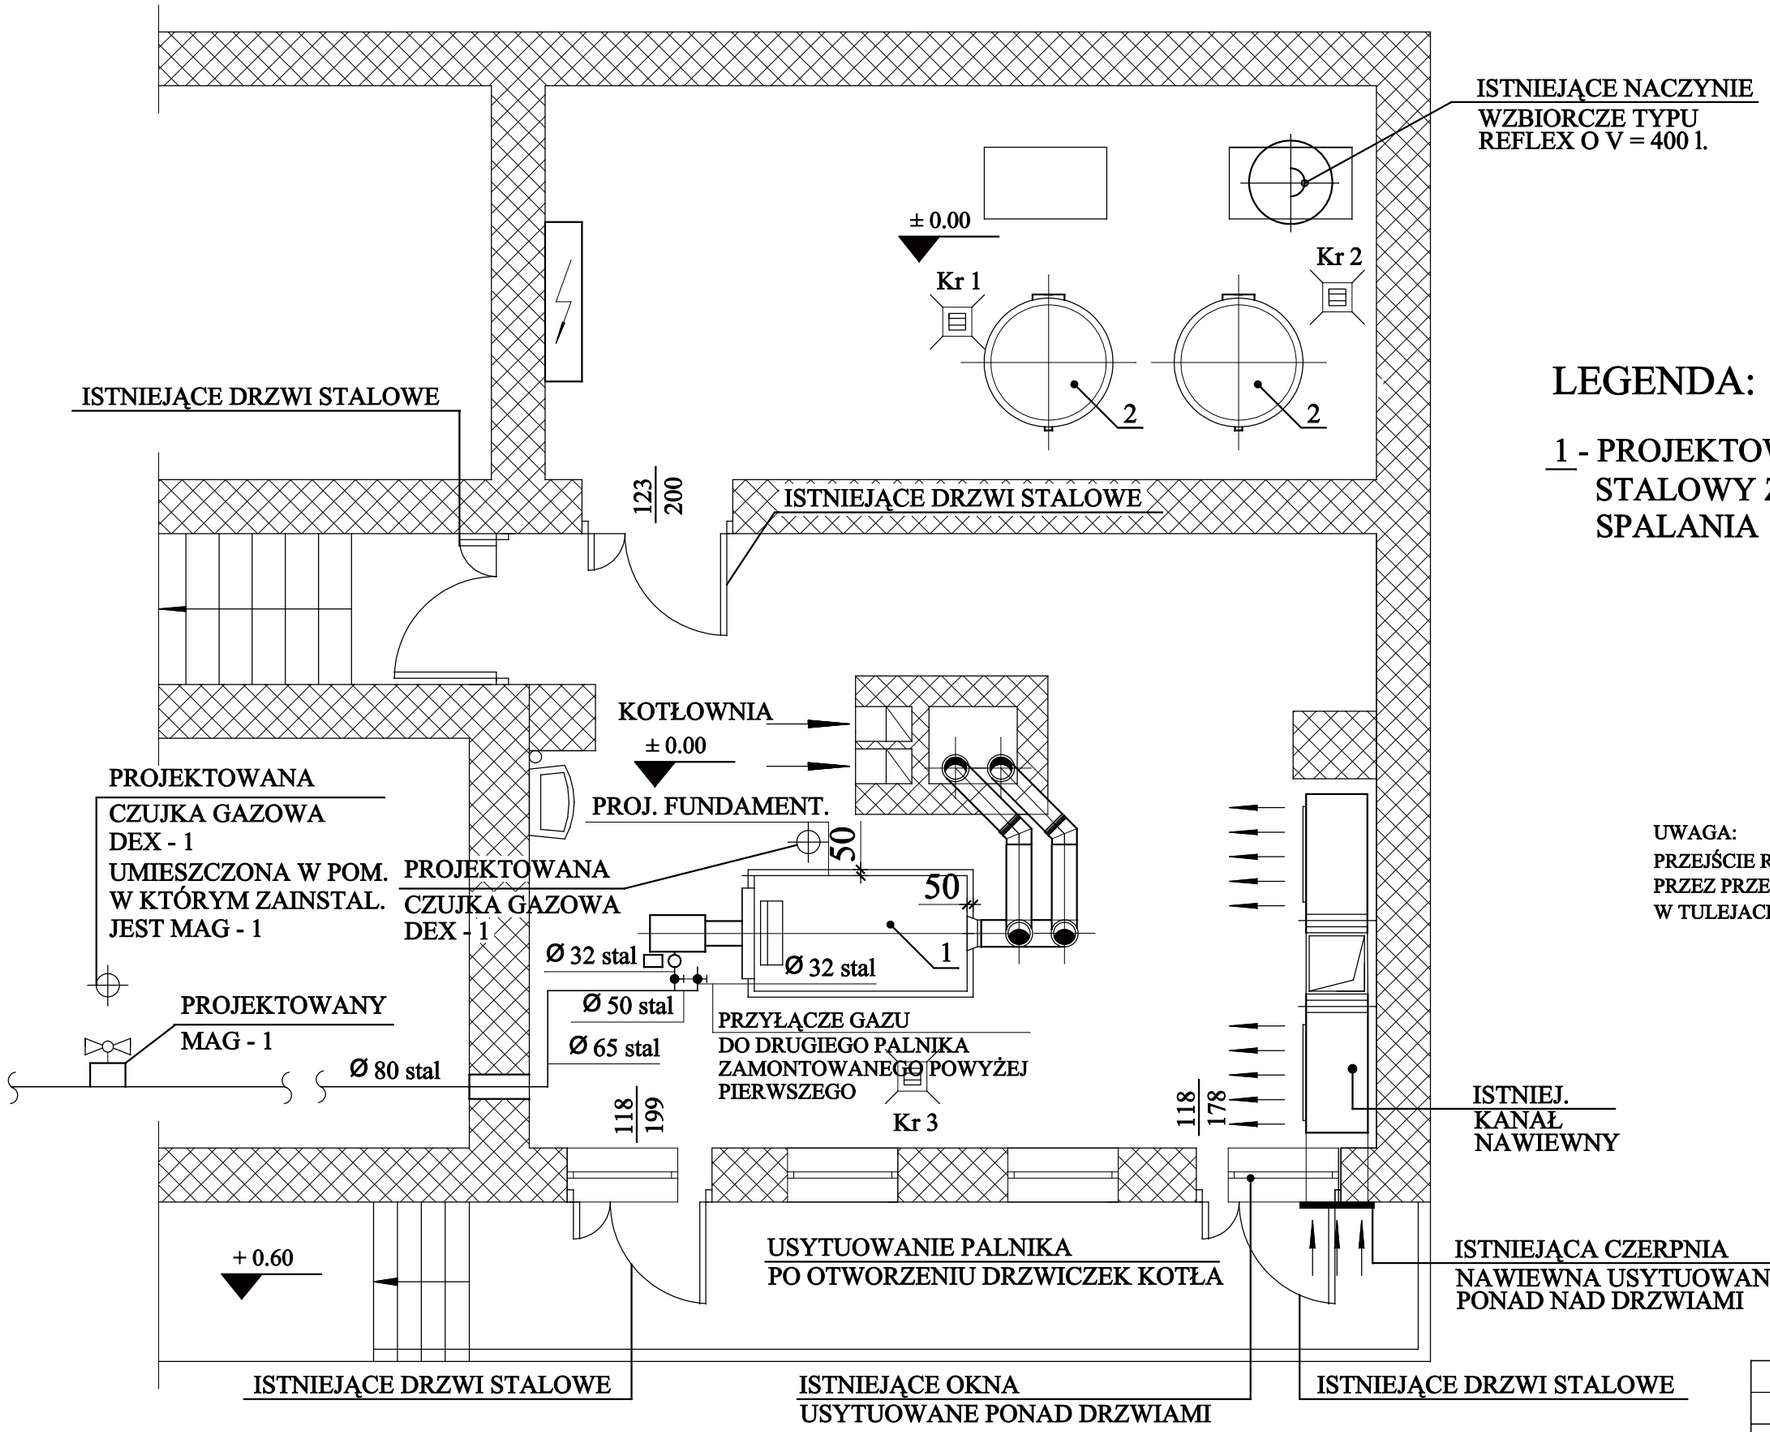

LEGENDA:

1 - PROJEKTOWANY KOCIOŁ STALOWY Z DWOMA KOMORAMI SPALANIA

UWAGA:
PRZEJŚCIE RUROCIĄGÓW GAZU
PRZEZ PRZEGRODY BUDOWLANE PROWADZIĆ
W TULEJACH OCHRONNYCH

P.B. MODERNIZACJI KOTŁOWNI GAZOWEJ			
RZUT KOTŁOWNI - INSTALACJA GAZOWA			
Obiekt:	SZKOŁA PODSTAWOWA I GIMNAZJUM		
Lokalizacja:	43-391 MAZAŃCOWICE		
Inwestor:	URZĄD GMINY JASIENICA 43 - 385 JASIENICA		
Projektant:	PAWEŁ PAWLICKI nr upr bud. 109/79 Kt		
Sprawdził:	mgr inż. BEATA WRANIK		
Opracował:	inż. PAWEŁ LEPIORZ		
Data:	Sierpień 2005 r	Rys. nr 6	Skala 1:50