

**Uchwała Nr VI/27/2007
Rady Gminy Jasienica
z dnia 31 stycznia 2007 roku**

**w sprawie: przystąpienia do opracowania zmiany fragmentu planu zagospodarowania
przestrzennego Gminy Jasienica**

Na podstawie art. 18, ust. 2 pkt 5 ustawy o samorządzie gminnym z dnia 8 marca 1990 roku
(t.j. Dz. U. Nr 142, poz. 1591 z 2001r. z późniejszymi zmianami) oraz art. 14 ust. 1, ust. 2 i ust. 4
ustawy z dnia 27 marca 2003 roku o planowaniu i zagospodarowaniu przestrzennym
(Dz. U. Nr 80, poz. 717)

- na wniosek Wójta Gminy Jasienica

**Rada Gminy Jasienica
uchwala, co następuje:**

§1

**Przystąpić do zmiany fragmentu miejscowego planu zagospodarowania przestrzennego
Gminy Jasienica uchwalonego Uchwałą Nr XXVII/263/2005 Rady Gminy Jasienica
z dnia 24 lutego 2005 , opublikowanego w Dzienniku Urzędowym woj. śląskiego
Nr 64, poz. 1661 z dnia 23 maja 2005r.**

§2

- 1. Granice obszaru opracowania zmiany planu obejmują działkę nr: 297/1 położoną
w jednostce ewidencyjnej Jasienica, przeznaczoną w obowiązującym miejscowym
planie zagospodarowania przestrzennego pod tereny upraw polowych.**
- 2. Przedmiotem opracowania zmiany miejscowego planu zagospodarowania
przestrzennego jest wprowadzenie ustaleń o przeznaczeniu terenu działki nr: 297/1
na cele usług publicznych.**

§3

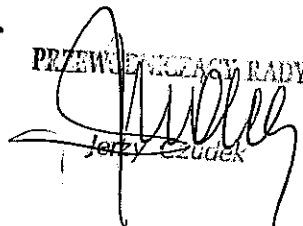
**Integralną częścią niniejszej uchwały jest załącznik graficzny Nr 1, przedstawiający
zakres obszaru objętego zmianą planu, oznaczony na mapie w skali 1 : 1000.**

§4

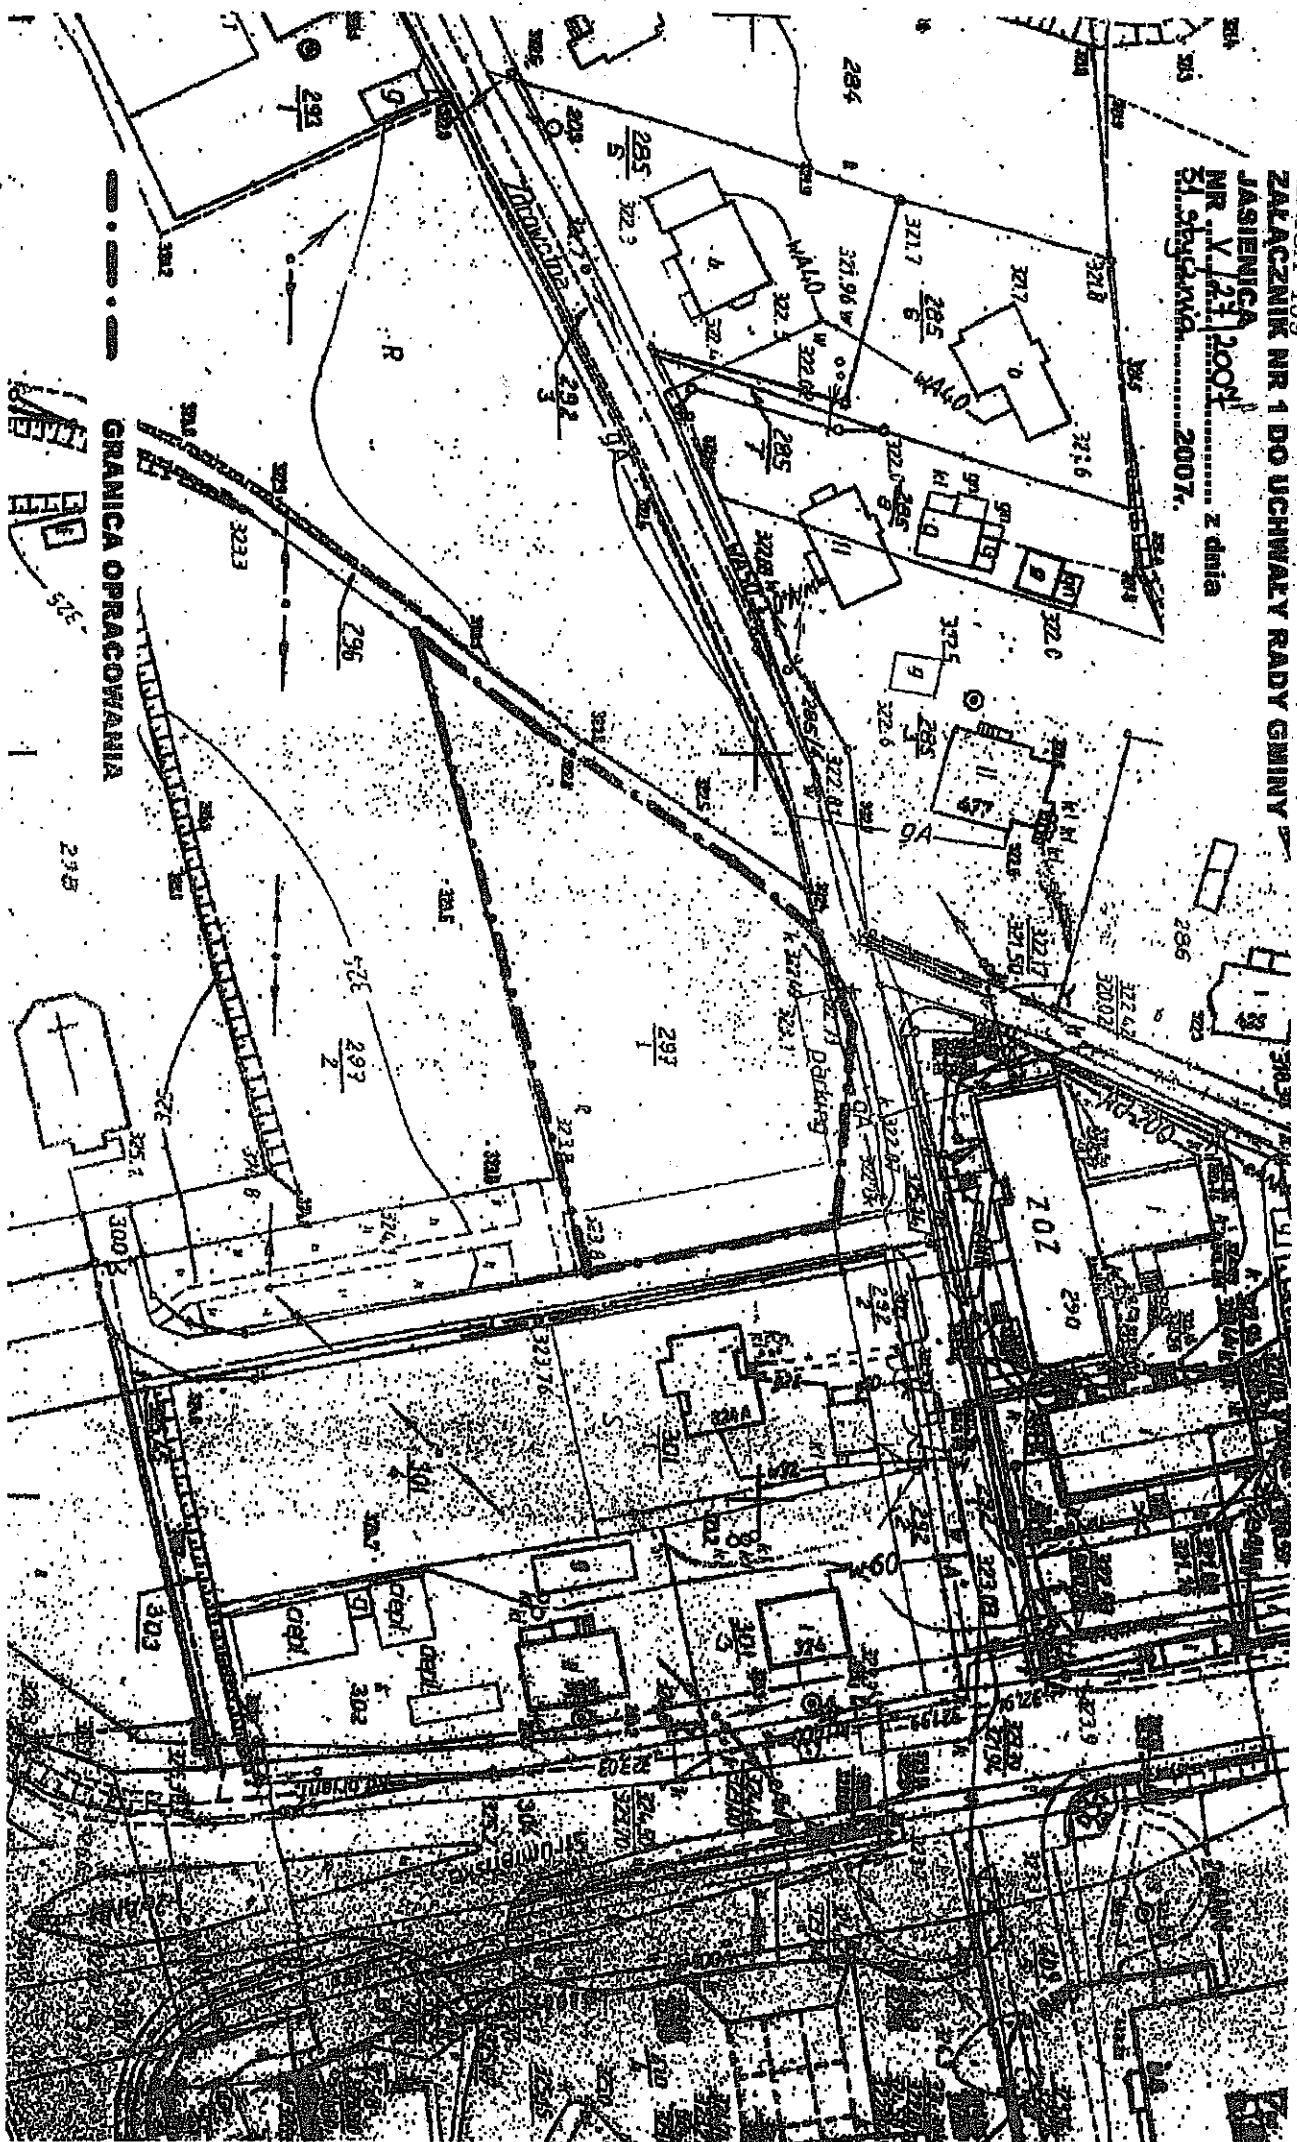
Wykonanie uchwały powierza się Wójtowi Gminy Jasienica.

§5

Uchwała wchodzi w życie z dniem podjęcia.

PRZEWODNICZĄCY RADY

Jerzy Czudek

ZALĄCZNIK NR 1 DO UCHWAŁY RADY GMINY
JASIEŃCICA
NR V/23/2007
z dnia
31 stycznia 2007.



GRANICA OPRACOWANIA

293

PRZEWODNICZĄCY RADY
Jerzy Czudek