

**Uchwała Nr VI/43/2007
Rady Gminy Jasienica
z dnia 28 lutego 2007r.**

w sprawie uchwalenia zmiany miejscowego planu zagospodarowania przestrzennego dla sołectwa Landek

Na podstawie art. 18 ust. 2 pkt 5 ustawy z dnia 8 marca 1990 roku o samorządzie gminnym (tekst jednolity: Dz. U. z 2001 roku Nr 142, poz. 1591; zm. z 2002 r. Nr 23, poz. 220; Nr 62, poz. 558; Nr 113, poz. 984; Nr 153, poz. 1271; Nr 214, poz. 1806; zm. z 2003 r. Nr 80, poz. 717; Nr 162, poz. 1568; zm. z 2004 r. Nr 102, poz. 1055; Nr 116, poz. 1203; Nr 102, poz. 1055; Nr 167, poz. 1759), z 2005 r. Nr 172, poz. 1551 i Nr 175, poz. 1457) oraz art. 20 ustawy z dnia 27 marca 2003 roku o planowaniu i zagospodarowaniu przestrzennym (Dz. U. Nr 80, poz. 717; zm. z 2004 r. Nr 6, poz. 41; Nr 141, poz. 1492; zm. z 2005 r. Nr 113, poz. 954; Nr 130, poz. 1087) oraz w związku z Uchwałą Nr XXXIII/335/2005 Rady Gminy Jasienica z dnia 29 września 2005 r. w sprawie przystąpienia do sporządzenia zmiany miejscowego planu zagospodarowania przestrzennego gminy Jasienica dla sołectwa Landek

Rada Gminy Jasienica uchwala, co następuje:

**CZĘŚĆ I
PRZEPISY OGÓLNE**

Rozdział 1

Zakres spraw regulowanych uchwałą i objaśnienie użytych w uchwale określeń

§ 1. 1. Uchwala się zmianę miejscowego planu zagospodarowania przestrzennego gminy Jasienica dla sołectwa Landek, zwaną dalej zmianą planu, obejmującą obszary w granicach pokazanych na rysunku zmiany planu, stanowiących załącznik nr 1 do uchwały;

2. Ustalenia zmiany planu stanowią treść niniejszej uchwały.

3. Integralną częścią uchwały są:

- 1) rysunek zmiany planu w skali 1: 2000 stanowiący załącznik nr 1 do uchwały;
- 2) wyrys ze Studium uwarunkowań i kierunków zagospodarowania przestrzennego gminy Jasienica, stanowiący załącznik nr 2 do uchwały;
- 3) rozstrzygnięcie o sposobie rozpatrzenia uwag do projektu planu wniesionych w okresie wyłożenia do publicznego wglądu – stanowiące załącznik nr 3 do uchwały;
- 4) rozstrzygnięcie o sposobie realizacji, zapisanych w zmianie planu inwestycji z zakresu infrastruktury technicznej, które należą do zadań własnych gminy – stanowiące załącznik nr 4 do uchwały;

4. Stwierdza się zgodność zmiany planu z ustaleniami Studium uwarunkowań i kierunków zagospodarowania przestrzennego gminy Jasienica, uchwalonego Uchwałą Nr XXIII/162/2000 Rady Gminy Jasienica z dnia 7 grudnia 2000 r.

§ 2. Ilekróć w uchwale jest mowa o:

- 1) **uchwale** – należy przez to rozumieć niniejszą uchwałę, o ile z treści przepisu nie wynika inaczej;
- 2) **zmianie planu** – należy przez to rozumieć ustalenia i rysunki zmiany planu, będące przedmiotem niniejszej uchwały, określone w § 1 uchwały, zmieniające ustalenia i rysunki planu przyjętego uchwałą Nr XXVI/247/2005 z dnia 27 stycznia 2005 r.
- 3) **planie** – należy przez to rozumieć ustalenia i rysunki planu przyjętego uchwałą Nr XXVI/247/2005 z dnia 27 stycznia 2005 r.
- 4) **rysunku zmiany planu** – należy przez to rozumieć rysunek wykonany na mapie w skali 1:2.000, określony w § 1 ust. 3, pkt 1 uchwały;
- 5) **obszarze** – należy przez to rozumieć obszar objęty ustaleniami zmianie planu, w granicach przedstawionych na rysunkach zmiany planu;

- 6) **terenie** – należy przez to rozumieć teren ograniczony na rysunkach zmiany planu liniami rozgraniczającymi i symbolem przeznaczenia i zagospodarowania, oznaczony według zasad określonych w § 4 ust. 3 uchwały;
- 7) **przeznaczeniu podstawowym** – należy przez to rozumieć takie przeznaczenie, które uznaje się za dominujące na danym terenie;
- 8) **przeznaczeniu uzupełniającym** – należy przez to rozumieć takie rodzaje przeznaczenia, które uzupełniają lub wzbogacają przeznaczenie podstawowe na danym terenie, a nie są z nim sprzeczne;
- 9) **ekologicznych nośnikach energii** – należy przez to rozumieć stosowanie jako źródeł ciepła energii elektrycznej, gazu, oleju opałowego niskosiarkowego, energii odnawialnej oraz innych nośników spalanych w urządzeniach o wysokim poziomie czystości emisji;
- 10) **porządkowaniu zabudowy i terenu użytkowanej działki budowlanej** – należy przez to rozumieć doprowadzenie ich do ładu, tj. do należytego stanu: estetyki, czystości, technicznego i poziomu użytkowego;
- 11) **powierzchni terenu biologicznie czynnej** – należy przez to rozumieć definicję zawartą w przepisach odrębnych;
- 12) **wysokości maksymalnej** – należy przez to rozumieć definicję zawartą w przepisach odrębnych;
- 13) **działce budowlanej** – należy przez to rozumieć definicję zawartą w przepisach odrębnych;
- 14) **froncie działki** – należy przez to rozumieć definicję zawartą w przepisach odrębnych;
- 15) **drobnej wytwórczości** – należy przez to rozumieć pozarolniczą działalność gospodarczą obejmującą podmioty gospodarcze wytwarzające dobra o charakterze produkcyjnym i rzemieślniczym. Do drobnej wytwórczości zalicza się również rzemiosło, chałupnictwo, wytwórczość ludową i artystyczną;
- 16) **usługach** – należy przez to rozumieć działalność usługową i gospodarczą związaną z drobną wytwórczością, rzemiosłem, handlem, gastronomią itp., o uciążliwości nie przekraczającej granic działki.

§ 3. Zmiana planu ustala:

- 1) podstawowe przeznaczenie terenów i zasad ich zagospodarowania określone symbolami;
- 2) zasady ochrony i kształtowania ładu przestrzennego;
- 3) zasady ochrony środowiska, przyrody i krajobrazu kulturowego z określeniem nakazów, zakazów, dopuszczenia i ograniczenia w zagospodarowaniu terenów;
- 4) zasady ochrony dziedzictwa kulturowego i zabytków oraz dóbr kultury współczesnej z określeniem obiektów i terenów podlegających ochronie konserwatorskiej;
- 5) parametry i wskaźniki kształtowania zabudowy i zagospodarowania terenu z uwzględnieniem:
 - a) wielkości powierzchni zabudowy,
 - b) gabarytów i wysokości obiektu,
 - c) geometrii dachu;
- 6) zasady i warunki scalania i podziału nieruchomości z określeniem parametrów uzyskanych działek (tj. powierzchni, geometrii i obsługi komunikacyjnej);
- 7) zasady rozbudowy i budowy systemu komunikacji i infrastruktury technicznej.

§ 4. 1. Rysunek zmiany planu w skali 1:2.000 (załącznik graficzny nr 1 do uchwały) obowiązują w zakresie:

- 1) granic obszaru objętego ustaleniami zmiany planu;
- 2) granic terenów o różnym sposobie użytkowania i różnym przeznaczeniu;
- 3) w zakresie funkcjonowania układu komunikacyjnego;
- 4) elementów i obiektów infrastruktury technicznej.

2. Inne oznaczenia na rysunku zmiany planu posiadają charakter informacyjny.

3. Podstawowe formy przeznaczenia i zagospodarowania wyznaczonych terenów oznacza się na rysunku zmiany planu według następującej zasady:

- 1) oznaczenia literowe, duże drukowane litery, określają podstawową formę przeznaczenia i zagospodarowania terenów określoną w ustaleniach zmiany planu według § 5;
- 2) cyfry arabskie określają numery wyznaczonych terenów na rysunku zmiany planu, dla których sformułowano odrębne ustalenia.

Rozdział 2

Ustalenia ogólne dotyczące przeznaczenia terenów i zasad zagospodarowania terenu

§ 5. Ustala się następujące symbole określające w zmianie planie podstawowe formy przeznaczenia i zagospodarowania terenów:

- 1) MN – tereny zabudowy mieszkaniowej jednorodzinnej.

Rozdział 3

Ustalenia dotyczące wymagań wynikających z potrzeb kształtowania przestrzeni publicznych

§ 6. Na terenie objętym zmianą planu nie ustala się terenów przeznaczonych do realizacji celów publicznych.

Rozdział 4

Ustalenia dotyczące zasad ochrony dziedzictwa kulturowego i zabytków oraz dóbr kultury współczesnej

§ 7. Na obszarach objętych zmianą planu nie występują obiekty objęte ochroną konserwatorską.

Rozdział 5

Ustalenia dotyczące zasad ochrony środowiska, przyrody i krajobrazu kulturowego

§ 8. 1. Na obszarach objętych zmianą planu nie występują obiekty objęte ochroną prawną z zakresu ochrony przyrody.

2. W ramach ochrony środowiska ustala się:

- 1) utrzymanie wszystkich form zieleni urządzonej i naturalnej oraz ochrona cieków wodnych;
- 2) zakaz lokalizacji przedsięwzięć mogących znacząco oddziaływać na środowisko, dla których sporządzenie raportu oddziaływania na środowisko jest obligatoryjne w rozumieniu przepisów szczególnych, z wyłączeniem obiektów i urządzeń infrastruktury technicznej;
- 3) tereny, oznaczone na rysunku planu symbolami MN, zalicza się do terenów „pod zabudowę mieszkaniową”, pozostałe tereny nie są zaliczane do terenów chronionych akustycznie;
- 4) dopuszczalny poziom hałasu od dróg dla rodzajów terenów chronionych akustycznie nie może przekraczać:
 - a) na terenach zabudowy mieszkaniowej jednorodzinnej– 55 dB (A) w dzień i 50 dB (A) w nocy, dla terenów zabudowy mieszkaniowej z usługami rzemieślniczymi -60 dB (A) w dzień i 50 dB (A) w nocy;
- 5) dopuszczalny poziom hałasu od terenów innych niż drogi dla rodzajów terenów chronionych akustycznie nie może przekraczać:
 - a) na terenach zabudowy mieszkaniowej jednorodzinnej– 50 dB (A) w dzień i 40 dB (A) w nocy, dla terenów zabudowy mieszkaniowej z usługami rzemieślniczymi -55 dB (A) w dzień i 45 dB (A) w nocy.
- 6) dla projektowanych obiektów budowlanych obowiązuje ustalenie geotechnicznych warunków posadowienia obiektów budowlanych zgodnie z przepisami szczególnymi.

Rozdział 6

Ustalenia dotyczące zasad modernizacji, rozbudowy i budowy systemów infrastruktury technicznej (na tle obowiązujących ustaleń dla obszaru całego sołectwa)

§ 9. W zakresie zaopatrzenia w wodę ustala się:

- 1) dla zaopatrzenia planowanych inwestycji oraz nie zwodociagowanych dotychczas posesji istniejących realizowane będą nowe odcinki sieci rozdzielczych lokalizowane w liniach rozgraniczających dróg, poza pasami jezdni, w uzgodnieniu z zarządcą drogi i w uzgodnieniu z zarządcą sieci, w szczególnych przypadkach plan dopuszcza lokalizację przewodów wodociagowych poza liniami rozgraniczającymi;
- 2) dostawa wody do odbiorców następować będzie z sieci rozdzielczej za pośrednictwem indywidualnych przyłączy w oparciu o warunki określone przez zarządcę sieci;
- 3) realizację rozbudowy sieci z uwzględnieniem wymagań przeciwpożarowych, w tym w zakresie lokalizacji hydrantów zewnętrznych;

- 4) po wykonaniu wodociągów zbiorowych dotychczasowe ujęcia lokalne należy utrzymywać w dobrym stanie techniczno-sanitarnym jako awaryjne źródła wody;
- 5) w okresie przejściowym, jak również dla pojedynczych posesji znacznie odległych od głównych koncentracji zabudowy, plan dopuszcza stosowanie ujęć lokalnych;
- 6) przyjmuje się jako kierunkowe alternatywne rozwiązanie w zakresie źródła zaopatrzenia w wodę poprzez budowę zbiornika wodnego „Międzyrzecze” na potoku Jasienica wraz ze stacją wodociagową.

§ 10. W zakresie odprowadzania ścieków sanitarnych ustala się:

- 1) dla obsługi istniejącego i planowanego zainwestowania planuje się realizację systemu zbiorowej kanalizacji sanitarnej;
 - a) ścieki odprowadzane będą do planowanego w północnych terenach wsi kolektora z Chybia z włączeniem następnie do istniejącej i posiadającej rezerwy przepustowości oczyszczalni ścieków w Czechowicach-Dziedzicach lub wariantowo do oczyszczalni gminnej;
- 2) za rozwiązanie wariantowe-równorzędne przyjmuje się wyprowadzenie ścieków do oczyszczalni ścieków w Bielsku – Białej;
- 3) każdy z w/w wariantów przyjęty do realizacji w oparciu o analizy techniczno-ekonomiczne uznany jest za zgodny z niniejszym planem;
 - a) zaleca się lokalizację kanałów rozdzielczych w liniach rozgraniczających dróg w uzgodnieniu z zarządcą drogi,
 - b) odpływ ścieków z posesji do sieci rozdzielczej następować będzie za pośrednictwem indywidualnych przyłączy (przykanalików) w oparciu o warunki określone przez zarządcę sieci,
 - c) dla obiektów, w których powstają lub będą powstawać ścieki przemysłowe, ustala się obowiązek ich podczyszczania we własnym zakresie do norm wymaganych dla ścieków odprowadzanych do kanalizacji komunalnej zgodnie z obowiązującymi przepisami szczególnymi;
- 4) dopuszcza się:
 - a) przydomowe oczyszczalnie ścieków z wywózką osadów ściekowych poprzez tabor asenizacyjny do istniejących oczyszczalni ścieków prowadzących unieszkodliwianie osadów,
 - b) zbiorniki bezodpływowe do gromadzenia ścieków, skąd następnie będą one wywożone taborem asenizacyjnym do punktu zlewnego.

§ 11. W zakresie zaopatrzenia w gaz ustala się:

- 1) adaptacji podlegają istniejące na obszarze wsi gazociągi średniego ciśnienia i cała infrastruktura gazownicza;
- 2) dalsza gazyfikacja, w szczególności dla obsłużenia planowanych inwestycji prowadzona będzie siecią średniego ciśnienia;
- 3) gazociągi realizowane będą przez właściwy zakład gazowniczy, zaleca się ich lokalizację w liniach rozgraniczających dróg, poza pasami jezdni, w uzgodnieniu z zarządcą drogi;
- 4) zasady lokalizacji sieci i przyłączy gazowych oraz ich projektowania i budowy określają przepisy szczególne dotyczące warunków technicznych lokalizacji sieci gazowych

§ 12. W zakresie zaopatrzenia w energię elektryczną ustala się:

- 1) lokalizację nowych stacji transformatorowych 15/0,4 kV, których realizacja może następować w miarę narastania zapotrzebowania mocy, w oparciu o warunki określone przez właściwy zakład energetyczny. Dla lokalizacji tych stacji wyznaczonych na rysunku planu wymagany jest teren o wymiarach co najmniej 5 x 5 m, z zapewnieniem bezpośredniego dostępu do dróg. Inne usytuowanie i ilość stacji transformatorowych, wynikające z narastającego zapotrzebowania mocy nie będzie wymagało zmian niniejszej uchwały.

§ 13. W zakresie zaopatrzenia w ciepło ustala się:

- 1) zaopatrzenie w energię ciepłą następować będzie ze źródeł lokalnych;
- 2) dla ochrony powietrza atmosferycznego w źródłach tych zalecane jest wprowadzanie ekologicznych nośników energii.

§ 14. W zakresie telekomunikacji ustala się:

- 1) zaopatrzenie w łącza telefoniczne z istniejących i projektowanych sieci teletechnicznych lokalizowanych w liniach rozgraniczających dróg, poza pasami jezdni, w uzgodnieniu z zarządcą drogi i w uzgodnieniu z operatorami sieci.

§ 15. W zakresie gospodarki odpadami ustala się:

- 1) obowiązek zbiórki odpadów stałych indywidualnie w miejscach wyznaczonych w obrębie każdej nieruchomości;
- 2) obowiązek segregacji odpadów właściwy dla technologii ich utylizacji;
- 3) nakaz systematycznego wywozu odpadów komunalnych przez uprawnione firmy posiadające uregulowany stan formalno – prawny w zakresie odbioru odpadów w celu przekazania ich uprawnionym posiadaczom odpadów;
- 4) dla prowadzących działalność gospodarczą obowiązek posiadania uregulowanego stanu formalno-prawnego w zakresie wytwarzania odpadów;
- 5) w przypadku wytwarzania odpadów z grupy niebezpiecznych ustala się obowiązek czasowego ich składowania na terenie własnej nieruchomości, a następnie utylizację w zakładach przetwórstwa lub składowanie na stałe w miejscach wyznaczonych specjalnie do składowania tego typu odpadów.

CZĘŚĆ II PRZEPISY SZCZEGÓŁOWE

Rozdział 7

Ustalenia dotyczące parametrów i wskaźników kształtowania zabudowy oraz zagospodarowania terenu

§ 16. Wyznacza się teren oznaczony na rysunku zmiany planu (załącznik nr 1 do uchwały) symbolem **1 MN**, i ustala się dla niego:

- 1) jako podstawowe przeznaczenie – zabudowa mieszkaniowa jednorodzinna;
- 2) jako przeznaczenie uzupełniające – usługi;
- 3) parametry i wskaźniki kształtowania nowej zabudowy o przeznaczeniu podstawowym:
 - a) maksymalna powierzchnia zabudowy 40 % powierzchni danej działki budowlanej,
 - b) udział powierzchni terenu biologicznie czynnej – minimum 50 % powierzchni danej działki budowlanej,
 - c) dachy dwu- lub wielospadowe, o kącie pochylenia połaci dachowych 30° – 45°, dopuszcza się stosowanie lukarn,
 - d) maksymalna wysokość budynków mieszkalnych 10 m,
- 4) parametry i wskaźniki kształtowania nowej zabudowy o przeznaczeniu uzupełniającym:
 - a) maksymalna wysokość zabudowy 8 m,
 - b) dachy dwu- lub wielospadowe o kącie pochylenia połaci dachowych 15° - 45°,
 - c) maksymalna powierzchnia zabudowy 30 % powierzchni zabudowy o przeznaczeniu podstawowym;
- 5) parametry i wskaźniki kształtowania zabudowy budynków gospodarczych i garażowych:
 - a) maksymalna powierzchnia zabudowy w ramach maksymalnej dopuszczonej powierzchni zabudowy o przeznaczeniu podstawowym,
 - b) maksymalna wysokość 5 m,
 - c) kąt pochylenia połaci dachowych 15° – 45°;
- 6) w ramach kształtowania ładu przestrzennego zmiana planu ustala:
 - a) nakaz porządkowania przestrzeni, doprowadzając ją do należytego stanu estetyki, czystości, oraz należytego stanu technicznego i poziomu użytkowego,
 - b) określone parametry i wskaźniki kształtowania zabudowy i zagospodarowania terenu,
 - c) dla elewacji budynków zaleca się stosowanie takich materiałów, jak: kamień naturalny, cegła licowa, tynk, drewno,
 - d) rodzaj użytkowania budynków gospodarczych nie może naruszać warunków zamieszkania;
- 7) obsługa komunikacyjna z drogi 2 KD zlokalizowanej poza granicami terenu objętego zmianą planu, przez teren 2 MM, wyznaczonych planem przyjętym uchwałą Nr XXVI/247/2005 z dnia 27 stycznia 2005 r.;
- 8) obowiązuje zapewnienie miejsc postojowych;
- 9) w zakresie infrastruktury technicznej, ustala się:
 - a) obowiązują ustalenia zawarte w rozdziale 6.

Rozdział 8
Ustalenia dla terenów komunikacji

§ 17. Zmiana planu nie wyznacza nowych dróg do obsługi terenów.

Rozdział 9
Przepisy końcowe

§ 18. W związku ze wzrostem wartości nieruchomości w wyniku uchwalenia zmiany planu, ustanawia się opłatę z tytułu wzrostu wartości nieruchomości.


wartość stawki procentowej służącej naliczaniu opłaty, o której mowa w ust. 1 określa się następująco:

1) 0,00% - dla terenów objętych zmianą planu.

§ 19. Tracą moc ustalenia uchwały Nr XXVI/247/2005 z dnia 27 stycznia 2005 r. w zakresie granic terenów objętych zmianą planu, zgodnie z załącznikiem nr 1 do niniejszej uchwały.

§ 20. Wykonanie uchwały powierza się Wójtowi Gminy Jasienica.

§ 21. Uchwała wchodzi w życie po upływie 30 dni od dnia ogłoszenia w Dzienniku Urzędowym Województwa Śląskiego.

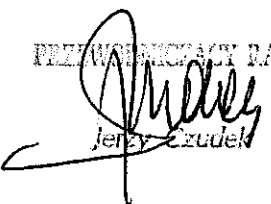PRZEWODNICZĄCY RADY

Jerzy Czudek

ZMIANA MIEJSCOWEGO PLANU ZAGOSPODAROWANIA PRZESTRZENNEGO GMINY JASZENICA DLA SOŁECTWA LANDEK

RADA GMINY JASIENICA
43-385 JASIENICA 159

SKALA 1:2 000

**Załącznik Nr 1 do Uchwały Nr VI/43/2007
Rady Gminy Jasienica z dnia 28 lutego 2007 r.**

RP ⁵¹⁵⁷₁

Elementy obowiązujące


granica obowiązywania ustaleń zmiany planu

**granica terenów o różnym przeznaczeniu
i różnym sposobie zagospodarowania**

teren zabudowy mieszkaniowej jednorodzinnej

Elementy informacyjne

tereny zlokalizowane poza granicą
obowiązywania ustaleń zmiany planu

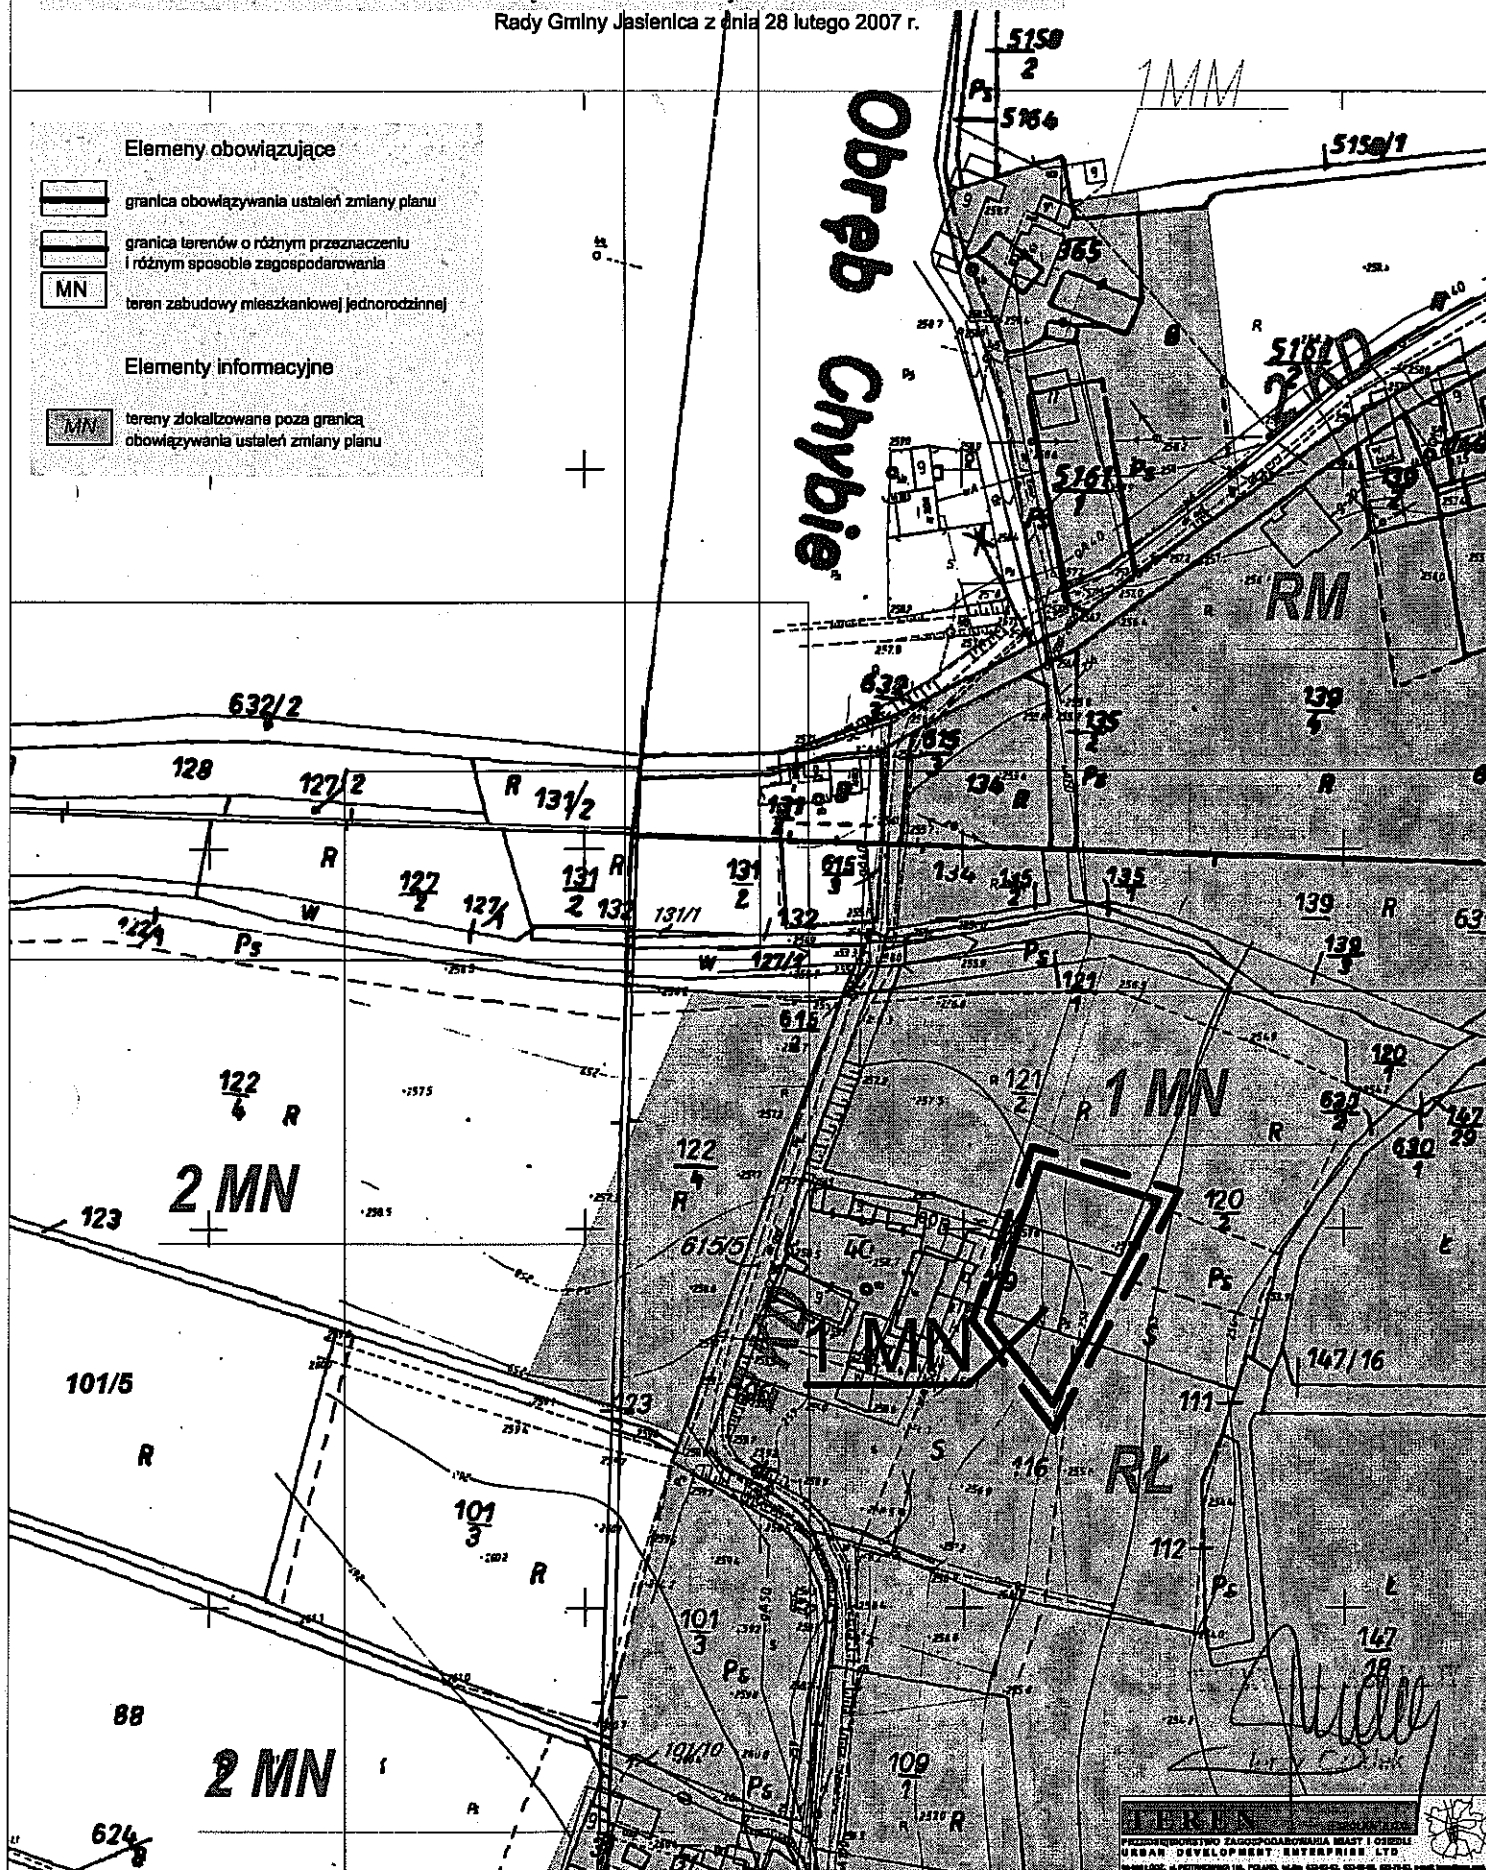

WYRYS ZE STUDIUM UWARUNKOWAŃ I KIERUNKÓW ZAGOSPODAROWANIA PRZESTRZENNEGO GMINY JASZENICA



Quincy

Załącznik Nr 3
do Uchwały Nr VI/43/2007
Rady Gminy Jasienica
z dnia 28 lutego 2007r.

Rozstrzygnięcie o sposobie rozpatrzenia uwag do projektu zmiany miejscowego planu zagospodarowania przestrzennego gminy Jasienica
dla sołectwa Landek, wniesionych w okresie wyłożenia do publicznego wglądu

Lp.	Data wpływu uwagi	Nazwisko i imię, nazwa jednostki organizacyjnej i adres zgłaszającego uwagi	Treść uwagi	Oznaczenie nierucho- mości, której dotyczy uwaga	Ustalenia projektu planu do nierucho- mości, której dotyczy uwaga	Rozstrzygnięcie wójta w sprawie rozpatrzenia uwagi		Rozstrzygnięcie Rady Gminy – załącznik do uchwały nr z dnia		Uwagi
						uwaga uwzglę- dniona	uwaga nieuwzglę- dniona	uwaga uwzglę- dniona	uwaga nieuwzglę- dniona	
1	2	3	4	5	6	7	8	9	10	11
—	—	—	—	—	—	—	—	—	—	—

Uwaga:
Brak uwag

Województwo Łódzkie
Powiat Łódzki
Jasienica
Załącznik Nr 3
do Uchwały Nr VI/43/2007
Rady Gminy Jasienica
z dnia 28 lutego 2007r.

**ROZSTRZYGNIECIE O SPOSOBIE REALIZACJI, ZAPISANYCH W PLANIE, INWESTYCJI Z
ZAKRESU INFRASTRUKTURY TECHNICZNEJ, KTÓRE NALEŻĄ DO ZADAŃ WŁASNYCH
GMINY, ORAZ ZASADACH ICH FINANSOWANIA**

Jako podstawę prawną przyjęto:

- ustawa z dnia 27 marca 2003 r. o planowaniu i zagospodarowaniu przestrzennym (Dz. U. Nr 80, poz. 717 zpz)
- ustawa z dnia 8 marca 1990 r. o samorządzie gminnym (tekst jednolity: Dz. U. z 2001 r. Nr 142, poz. 1591 zpz)
- ustawa z dnia 26 listopada 1998 r. o dochodach jednostek samorządu terytorialnego w latach 1999 – 2003 (Dz. U. Nr 162, poz. 1119 zpz)
- ustawa z dnia 21 sierpnia 1997 r. o gospodarce nieruchomościami (jednolity tekst: Dz. U. z 2000 r. Nr 46, poz. 543 zpz)
- ustawa z dnia 26 listopada 1998 r. o finansach publicznych (Dz. U. Nr 155, poz. 1014 zpz).

Celem opracowania jest określenie sposobu realizacji inwestycji infrastruktury technicznej zapisanych w zmianie miejscowego planu zagospodarowania terenu objętego planem, które należą do zadań własnych gminy oraz zasady ich finansowania.

Opracowanie sporządzono po analizie wszystkich obowiązujących w zakresie budżetu gmin ustaw i przepisów wykonawczych do nich, jak i sporządzonych materiałów planistycznych, a w szczególności w oparciu o prognozę skutków finansowych uchwalenia miejscowego planu zagospodarowania przestrzennego oraz Studium uwarunkowań i kierunków zagospodarowania przestrzennego gminy Jasienica.

Wyznaczenie w zmianie planu nowych terenów pod zabudowę mieszkaniową jednorodzinną nie będzie wymagało ze strony gminy nakładów finansowych na budowę nowych dróg i budowy nowych elementów infrastruktury technicznej

Odrębnym problemem jest zaopatrzenie obszaru w energię elektryczną. Zgodnie z prawem energetycznym, realizacja głównych sieci przez zakład energetyczny uzależniona jest od wcześniej sporządzonych planów zaopatrzenia w energię (z trzyletnim wyprzedzeniem). W sytuacji potrzeb zasilania w energię obszaru określonego w projekcie miejscowego planu zagospodarowania przestrzennego zasilanie w energię ma być zagwarantowane z istniejących i planowanych stacji trafo, a całość potrzeb wynikających z projektowanego zagospodarowania terenu zostanie pokryta w drodze budowy sieci napowietrznej lub kablowej NN.

Uchwalenie zmiany planu nie spowoduje bezpośrednio jego obciążeń z tytułu realizacji infrastruktury technicznej.

Mogą one wystąpić przy realizacji elementów infrastruktury technicznej związanych z programem obejmującym całą gminę lub jej część w tym też terenów objętych zmianą planu.

Środki finansowe na te cele będą pochodzić ze środków własnych gminy ustalanych w poszczególnych budżetach gminy na dany rok oraz z funduszy pomocowych Unii Europejskiej. Zakłada się też, że część wyposażenia w niezbędną sieć kanalizacyjną i wodociagową nowych terenów, w znacznej części realizowane będą przez przyszłych inwestorów i właścicieli terenów.

Można założyć, że programy unijne związane z pozyskiwaniem funduszy akcesyjnych, które wdrożono w gminie pozwolą na przyspieszenie prac związanych z realizacją zadań inwestycyjnych należących do zadań własnych.

Gmina wykorzysta wszystkie możliwości dla pozyskania funduszy w celu realizacji zapisanych w zmianie planu inwestycji infrastruktury technicznej, które należą do jej zadań własnych.

PRZEWODNICZĄCY RADY

Jerzy Czudek