


016-2084

# MAZANIECOWICE ul. KŁUBOWA (zaktyf.)

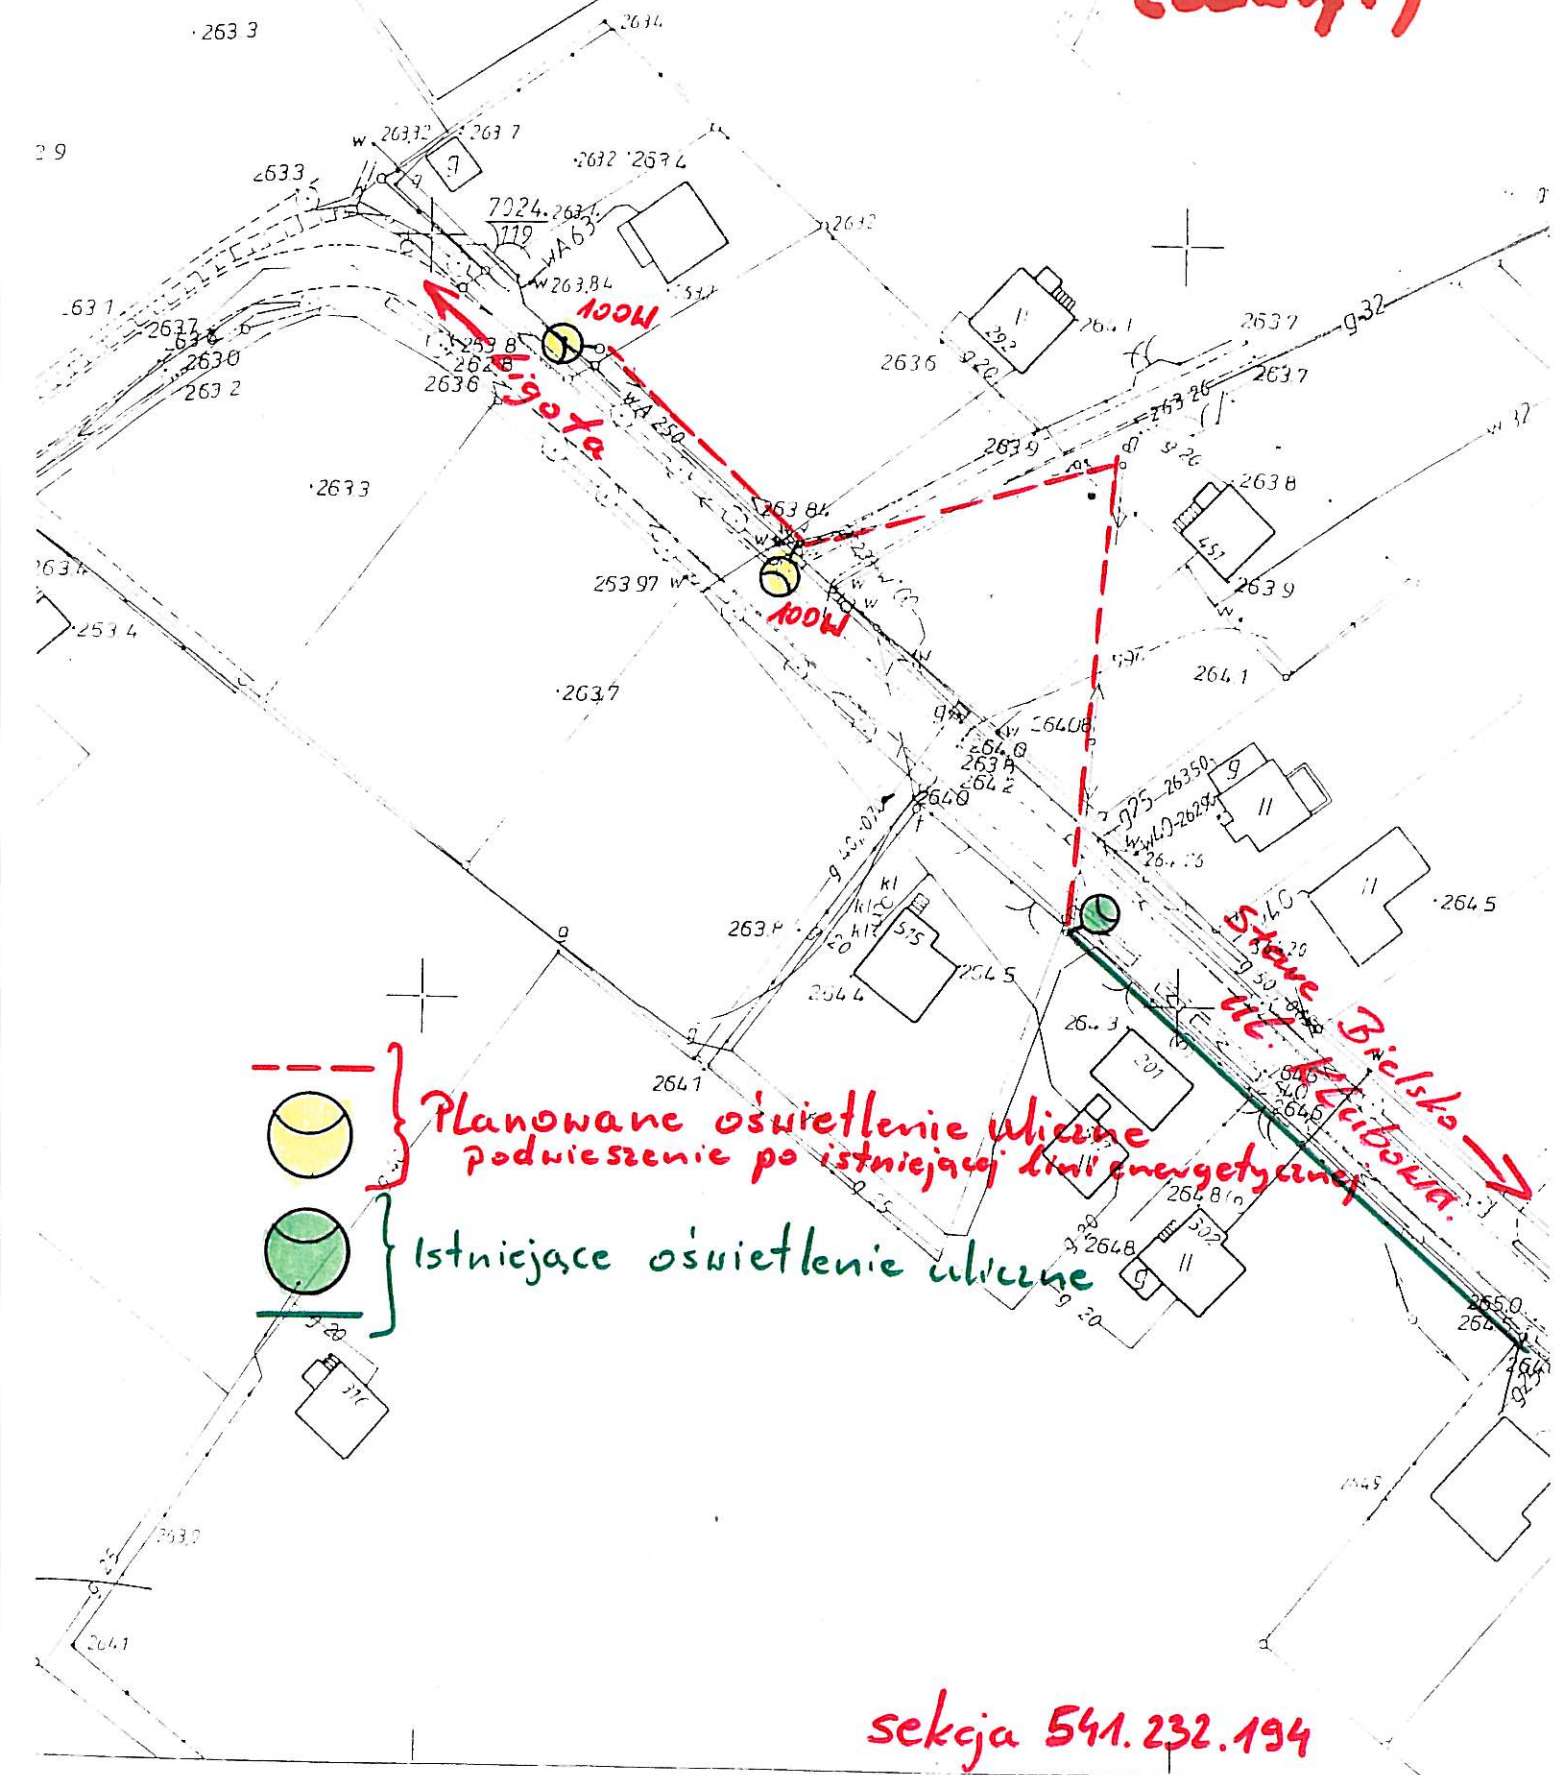

Planowane oświetlenie uliczne  
podwieszenie po istniejącej linii energetycznej

Istniejące oświetlenie uliczne

sekcja 541.232.194




**MAZANOWICE**  
**ul. KONDROWICKA**  
**(k. zatoki autobus.)**

Istniejąca linia oświetlenia ulicznego


Planowane do budowy oświetlenie uliczne

sekcja 541.241.213

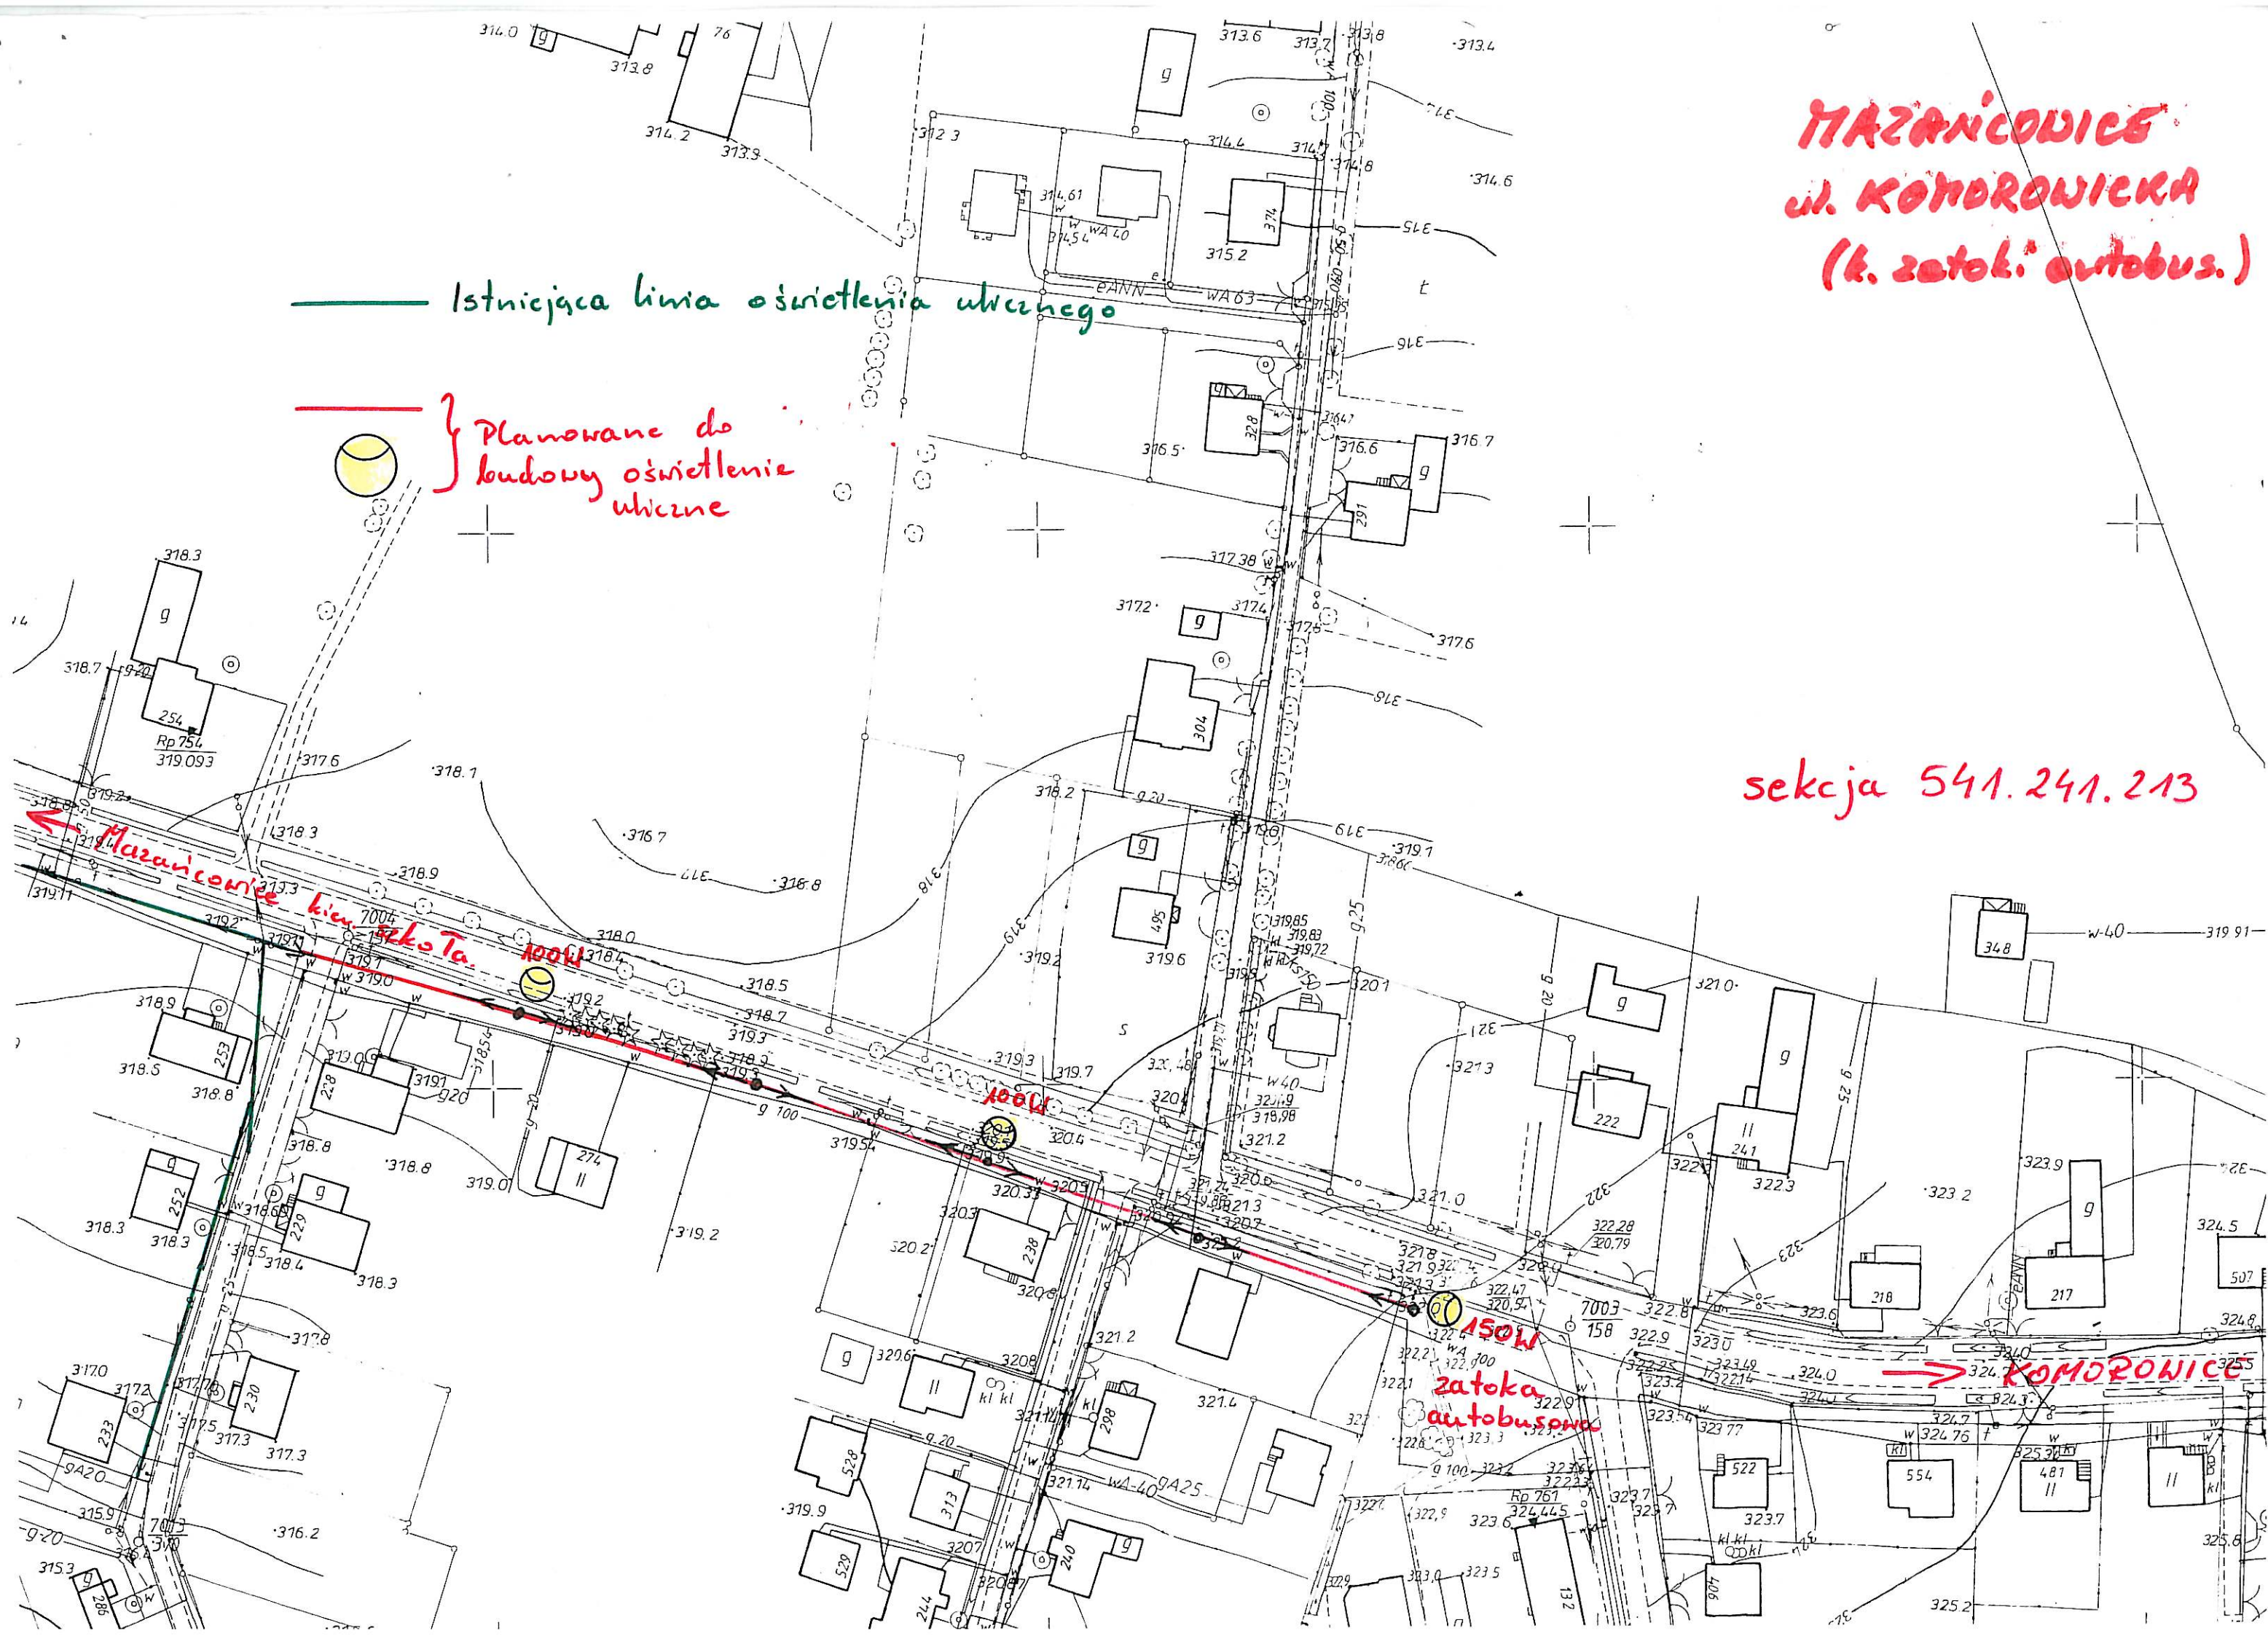




MAZANOWICE  
~~Łąka RSP~~  
ul. RUDYK

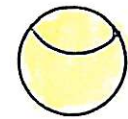

Planowane do budowy  
oświetlenie uliczne

Istniejące Linie oświetlenia ulicznego

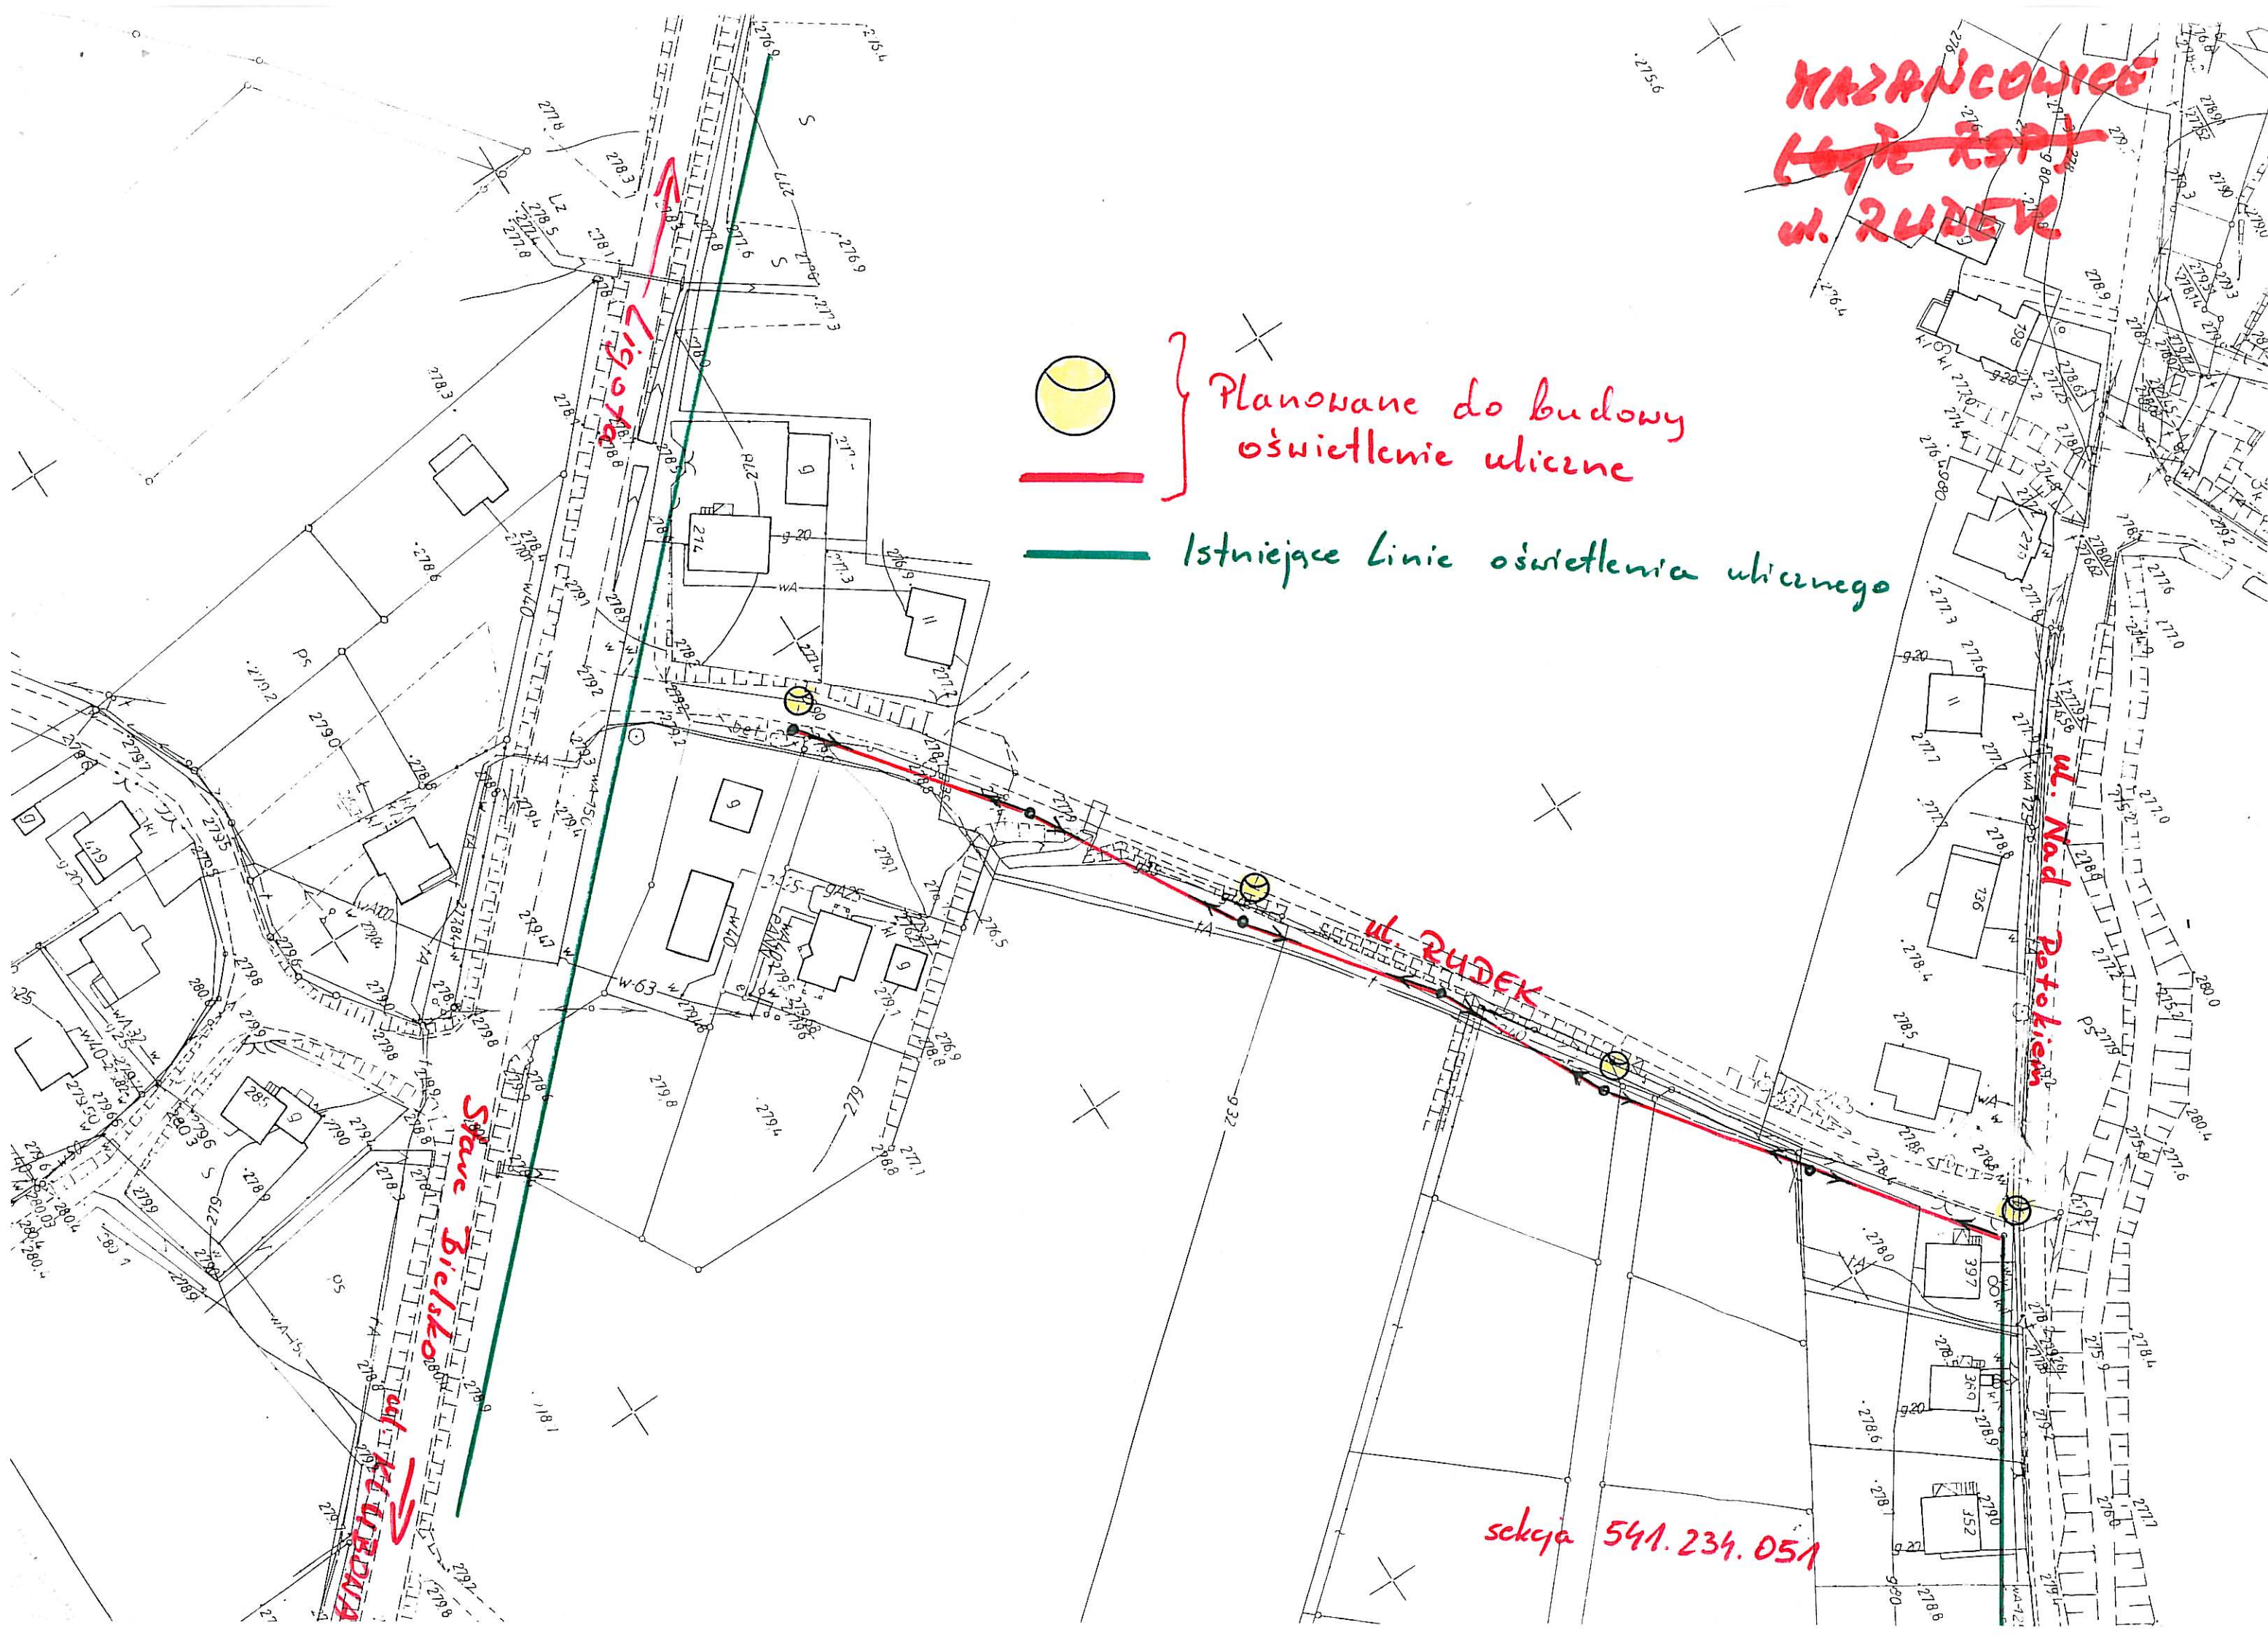

sekcja 541.234.051




**HABANOWICZ**  
**ul. SPORTOWA**

Planowany do zabudowy P2	270.8	
--------------------------	-------	--

**PZ** Planowany do zabudowy PZ (k. bud. 461)

Planowana do budowy linia napowietrzna oświetlenia ulicznego

Planowana do podwieszenia po istniejących  
stupach - linii napowietrznej nn. linia sterująco-  
zasilająca oświetlenie uliczne



Planowane do zabudowy punkty oświetlenia ulicznego.

sekcja 541.232.244





planowana do podnie-  
szenia linia osłabienia  
ulicznego


istniejaca linia energii

kontenerowa stacja transformatorowa

ul. KLUBOWA

MAZANOWICZ  
(Byte RSP)



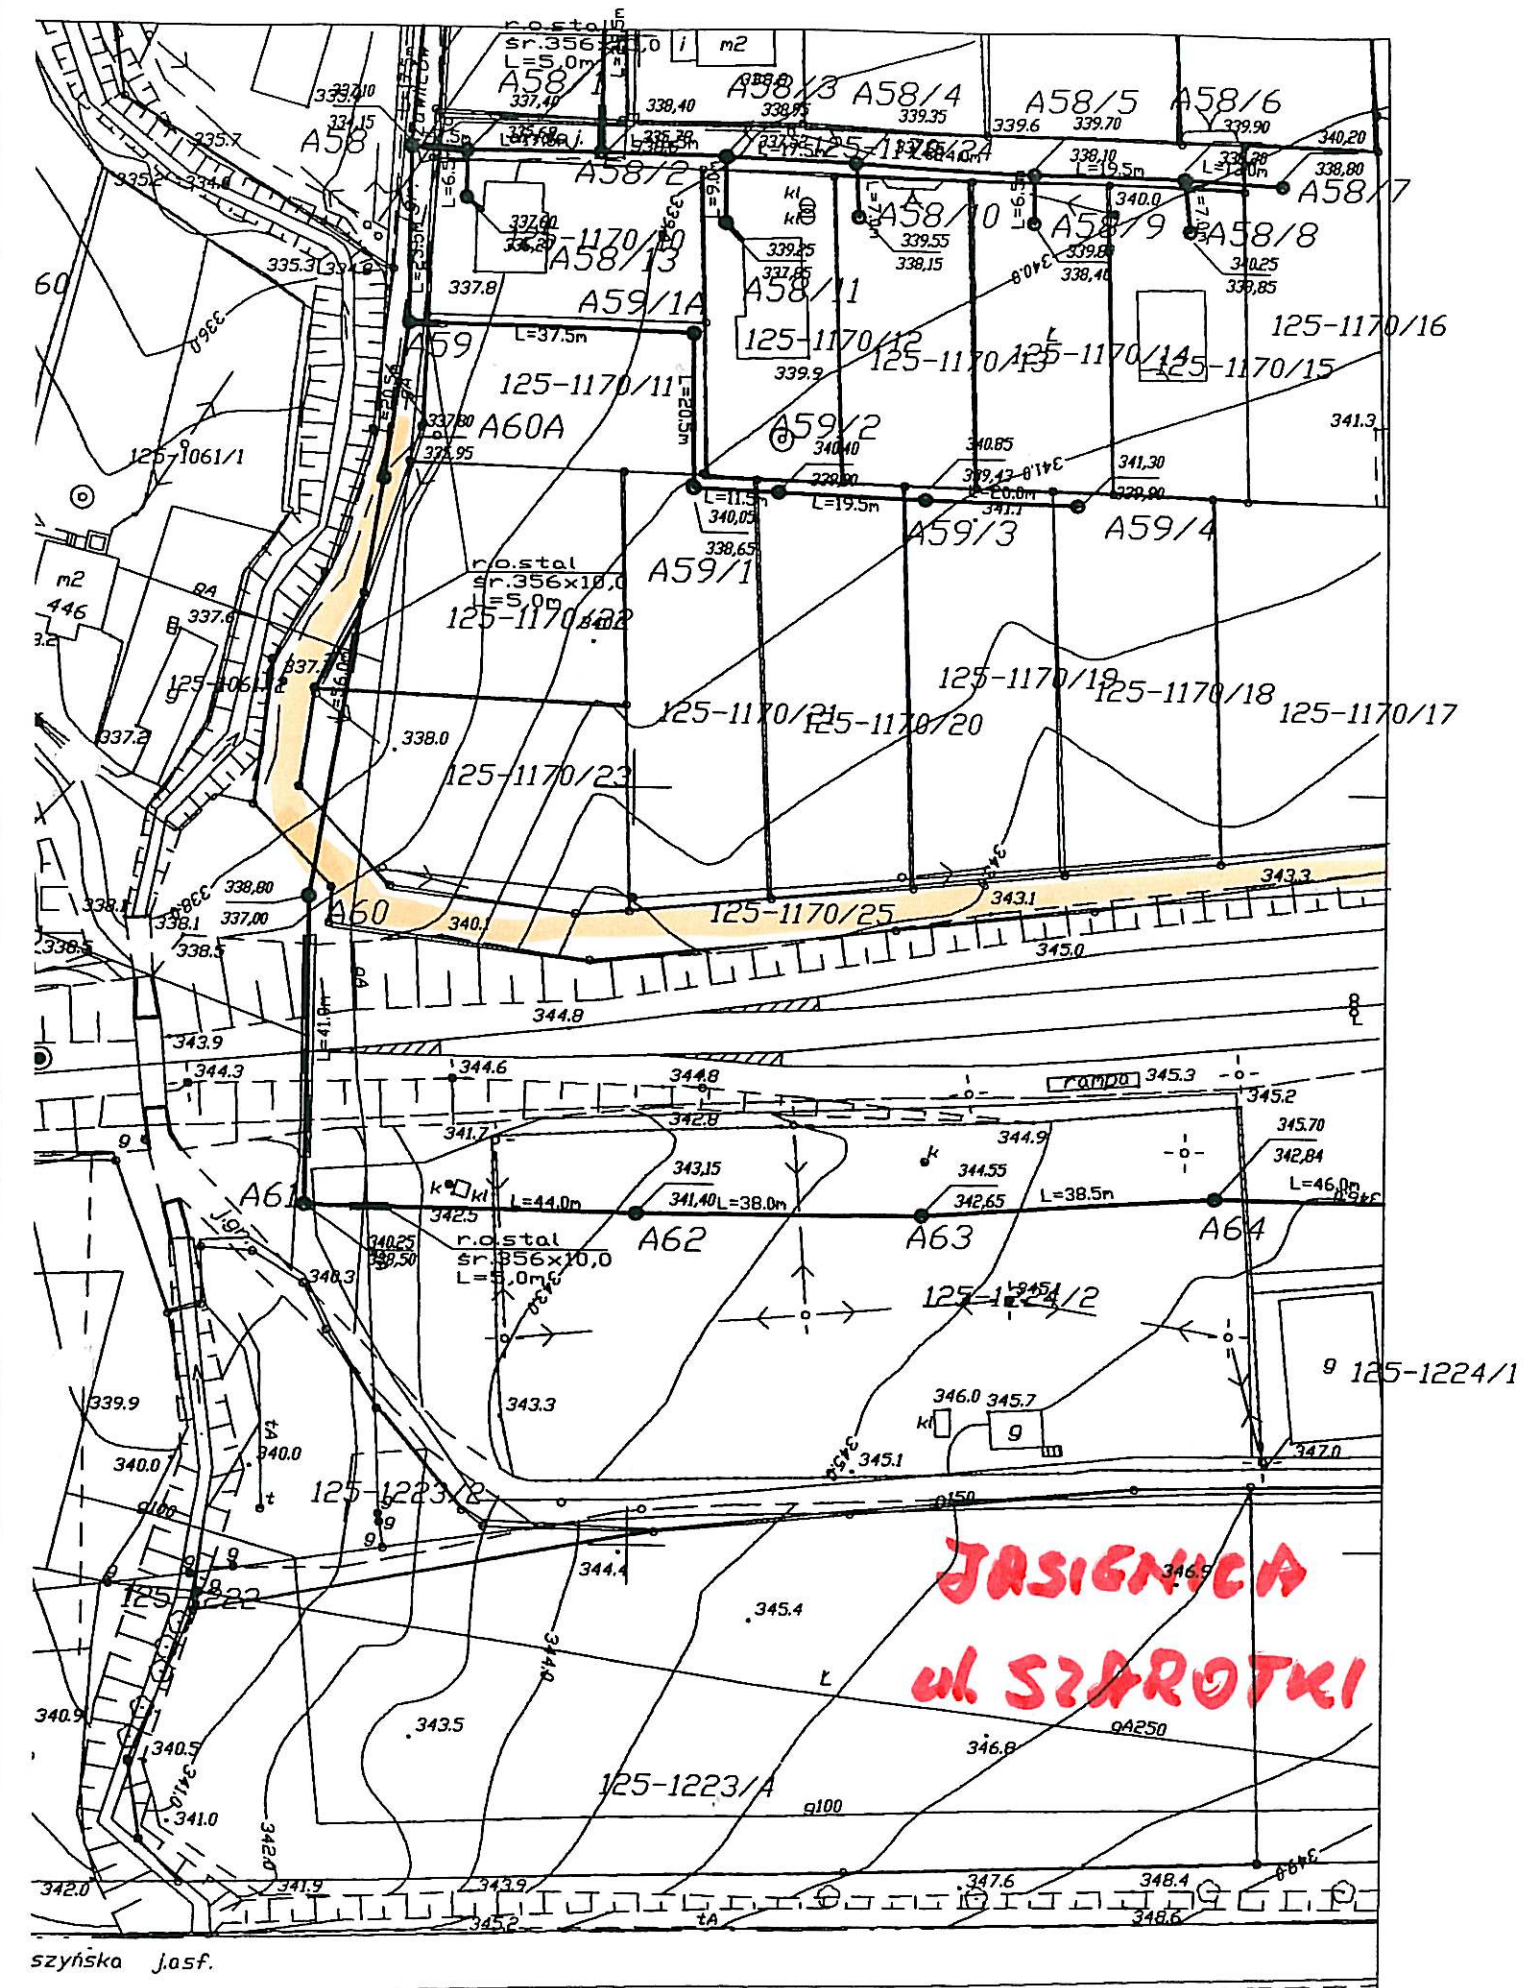








ŁĘCZNA  
sekcja  
541.231.192  
541.231.144

obecnie budowany  
kościół

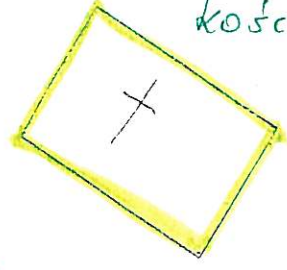

ISTNIEJĄCA LINIA OŚWIETLENIA ULICZNEGO

PLANOWANA DO ZABUDOWY LINIA NADZIETRZNA  
OŚWIETLENIA ULICZNEGO




ok. 400m

PRZYSZŁA ROZBUDOWA  
LINII OŚWIETLENIA ULICZNEGO

ŁĘCZNA  
k. kościoła



**MIĘDZYRZECZE G.  
ul. STROMA**

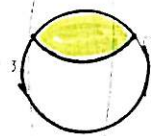


Przewidywane do zabudowy punkty świetlne  
oświetlenia ulicznego



Przewidywana do podłączenia po ist. linii energet. linia  
zasilająca oświetlenie uliczne




Istniejąca linia oświetlenia ulicznego

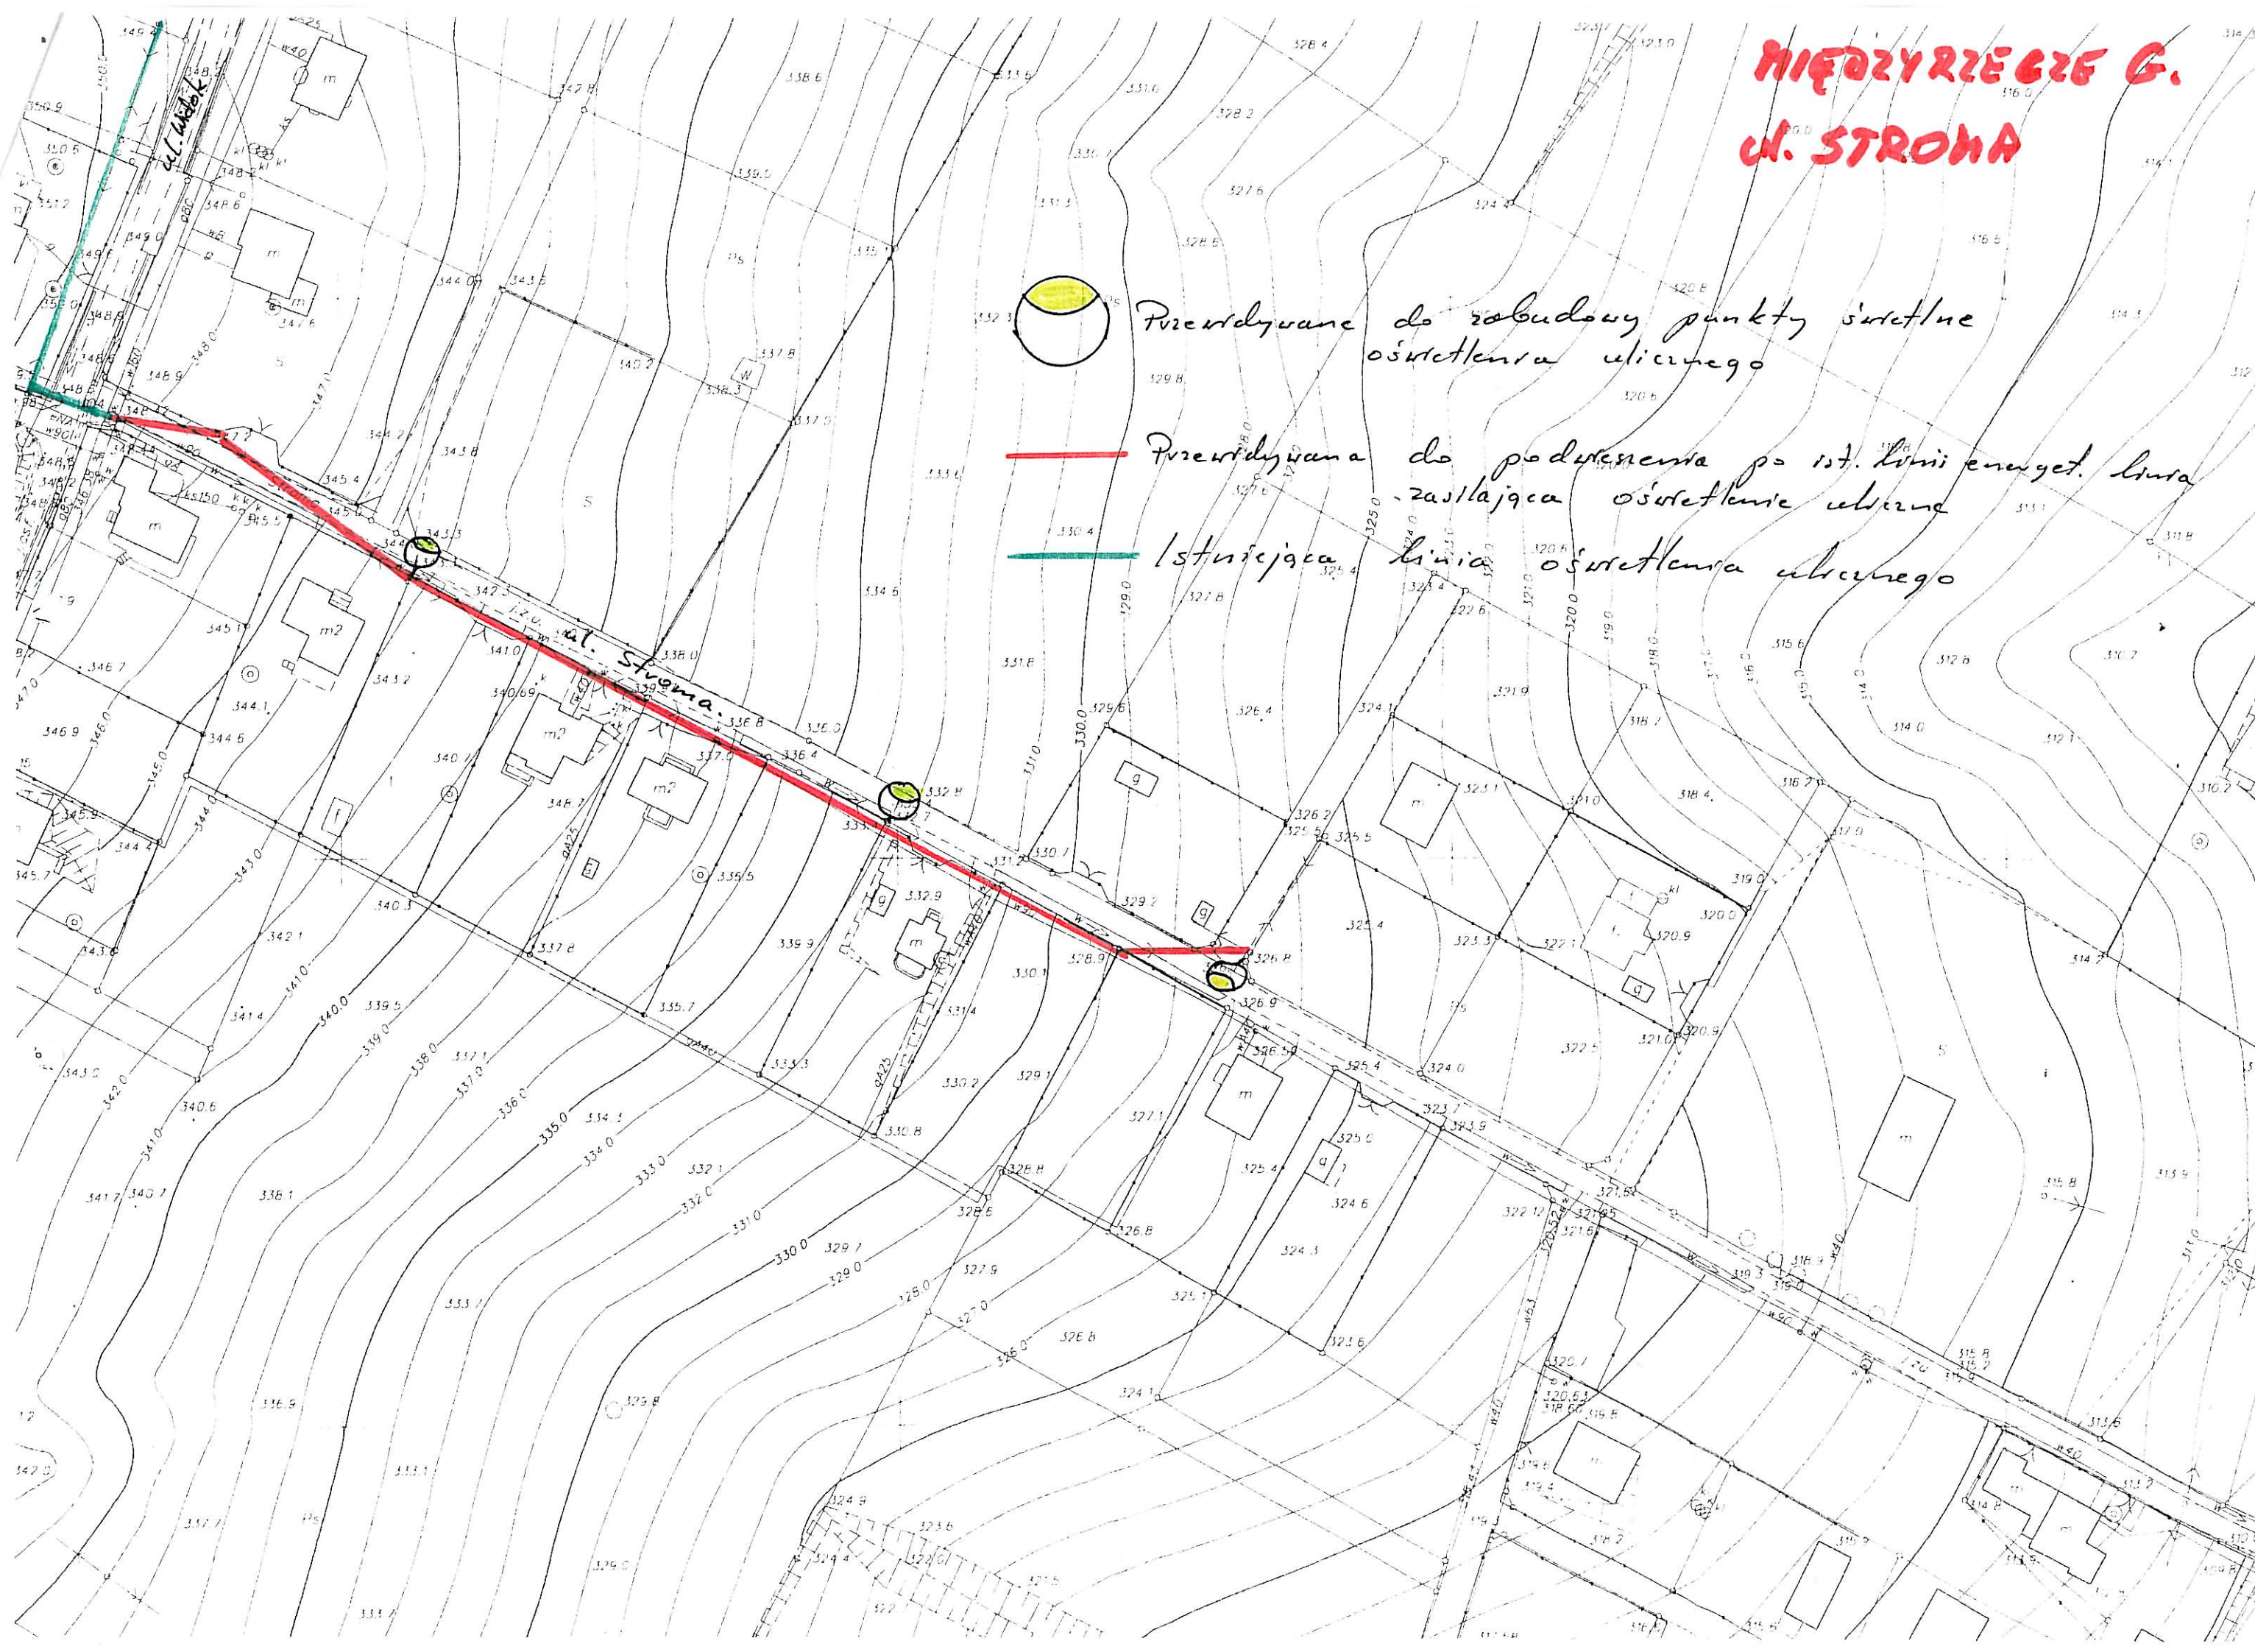




JASIENICA  
ul. JASKÓŁCZA

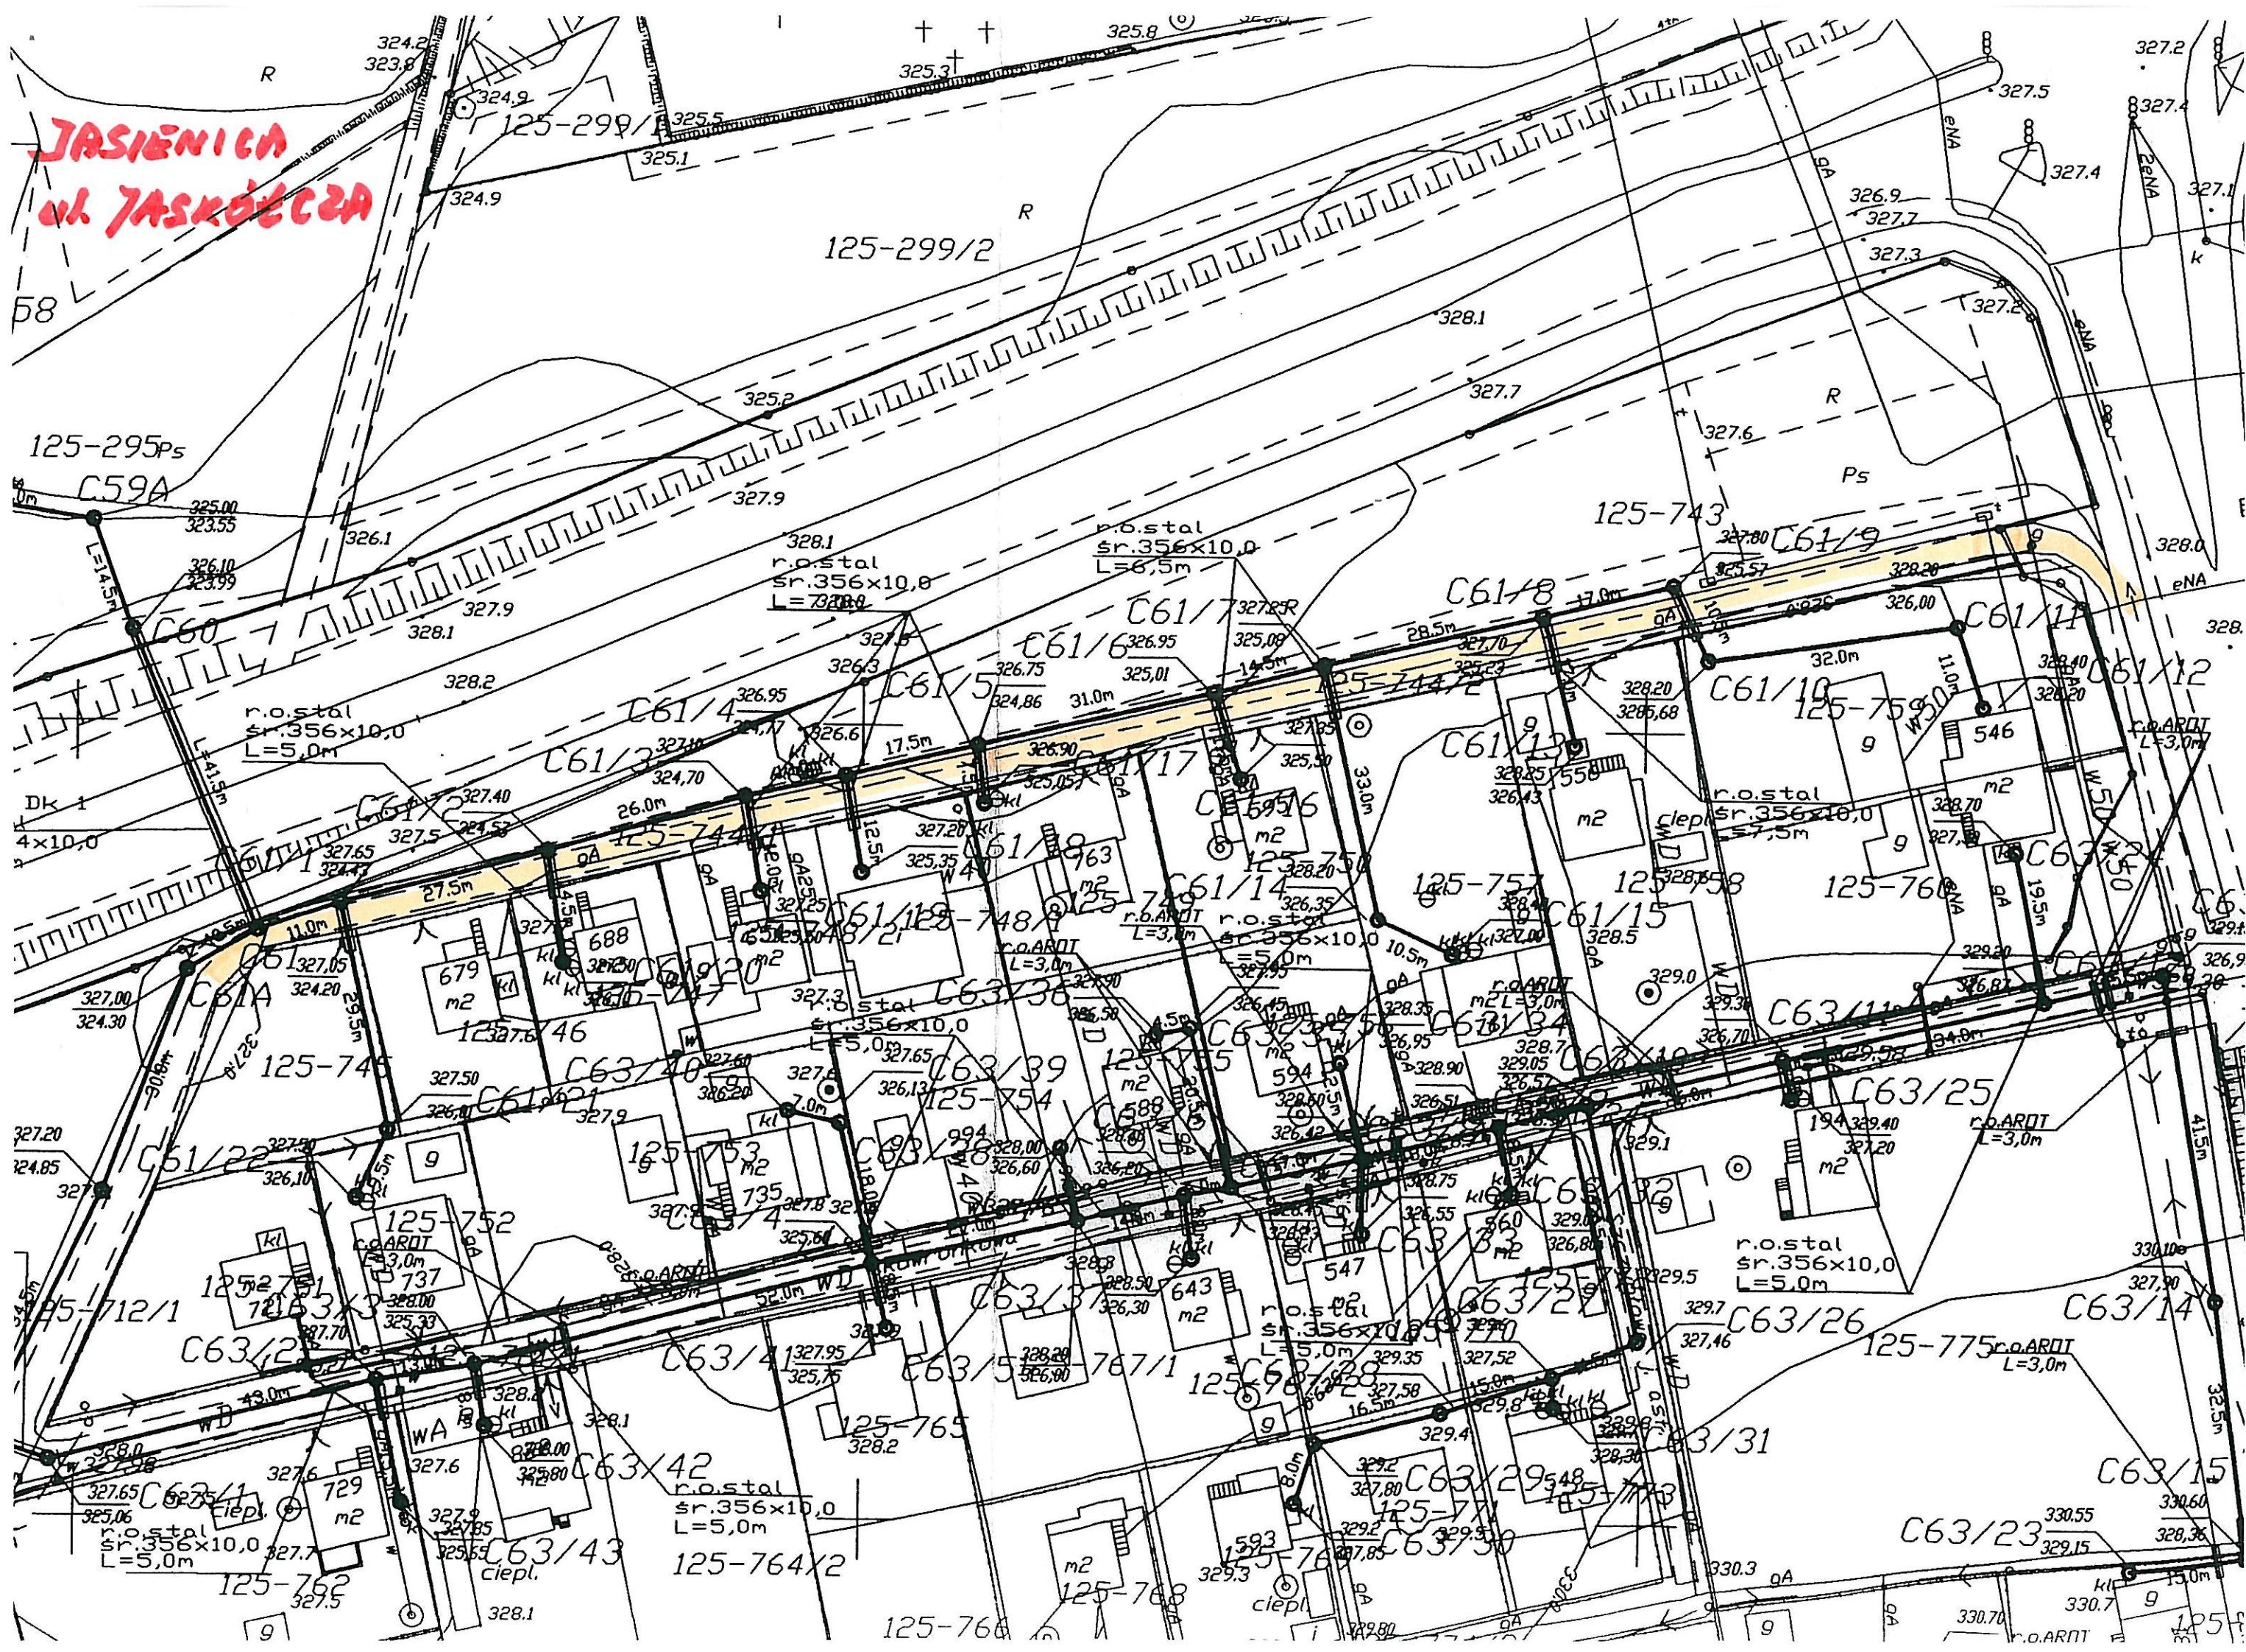



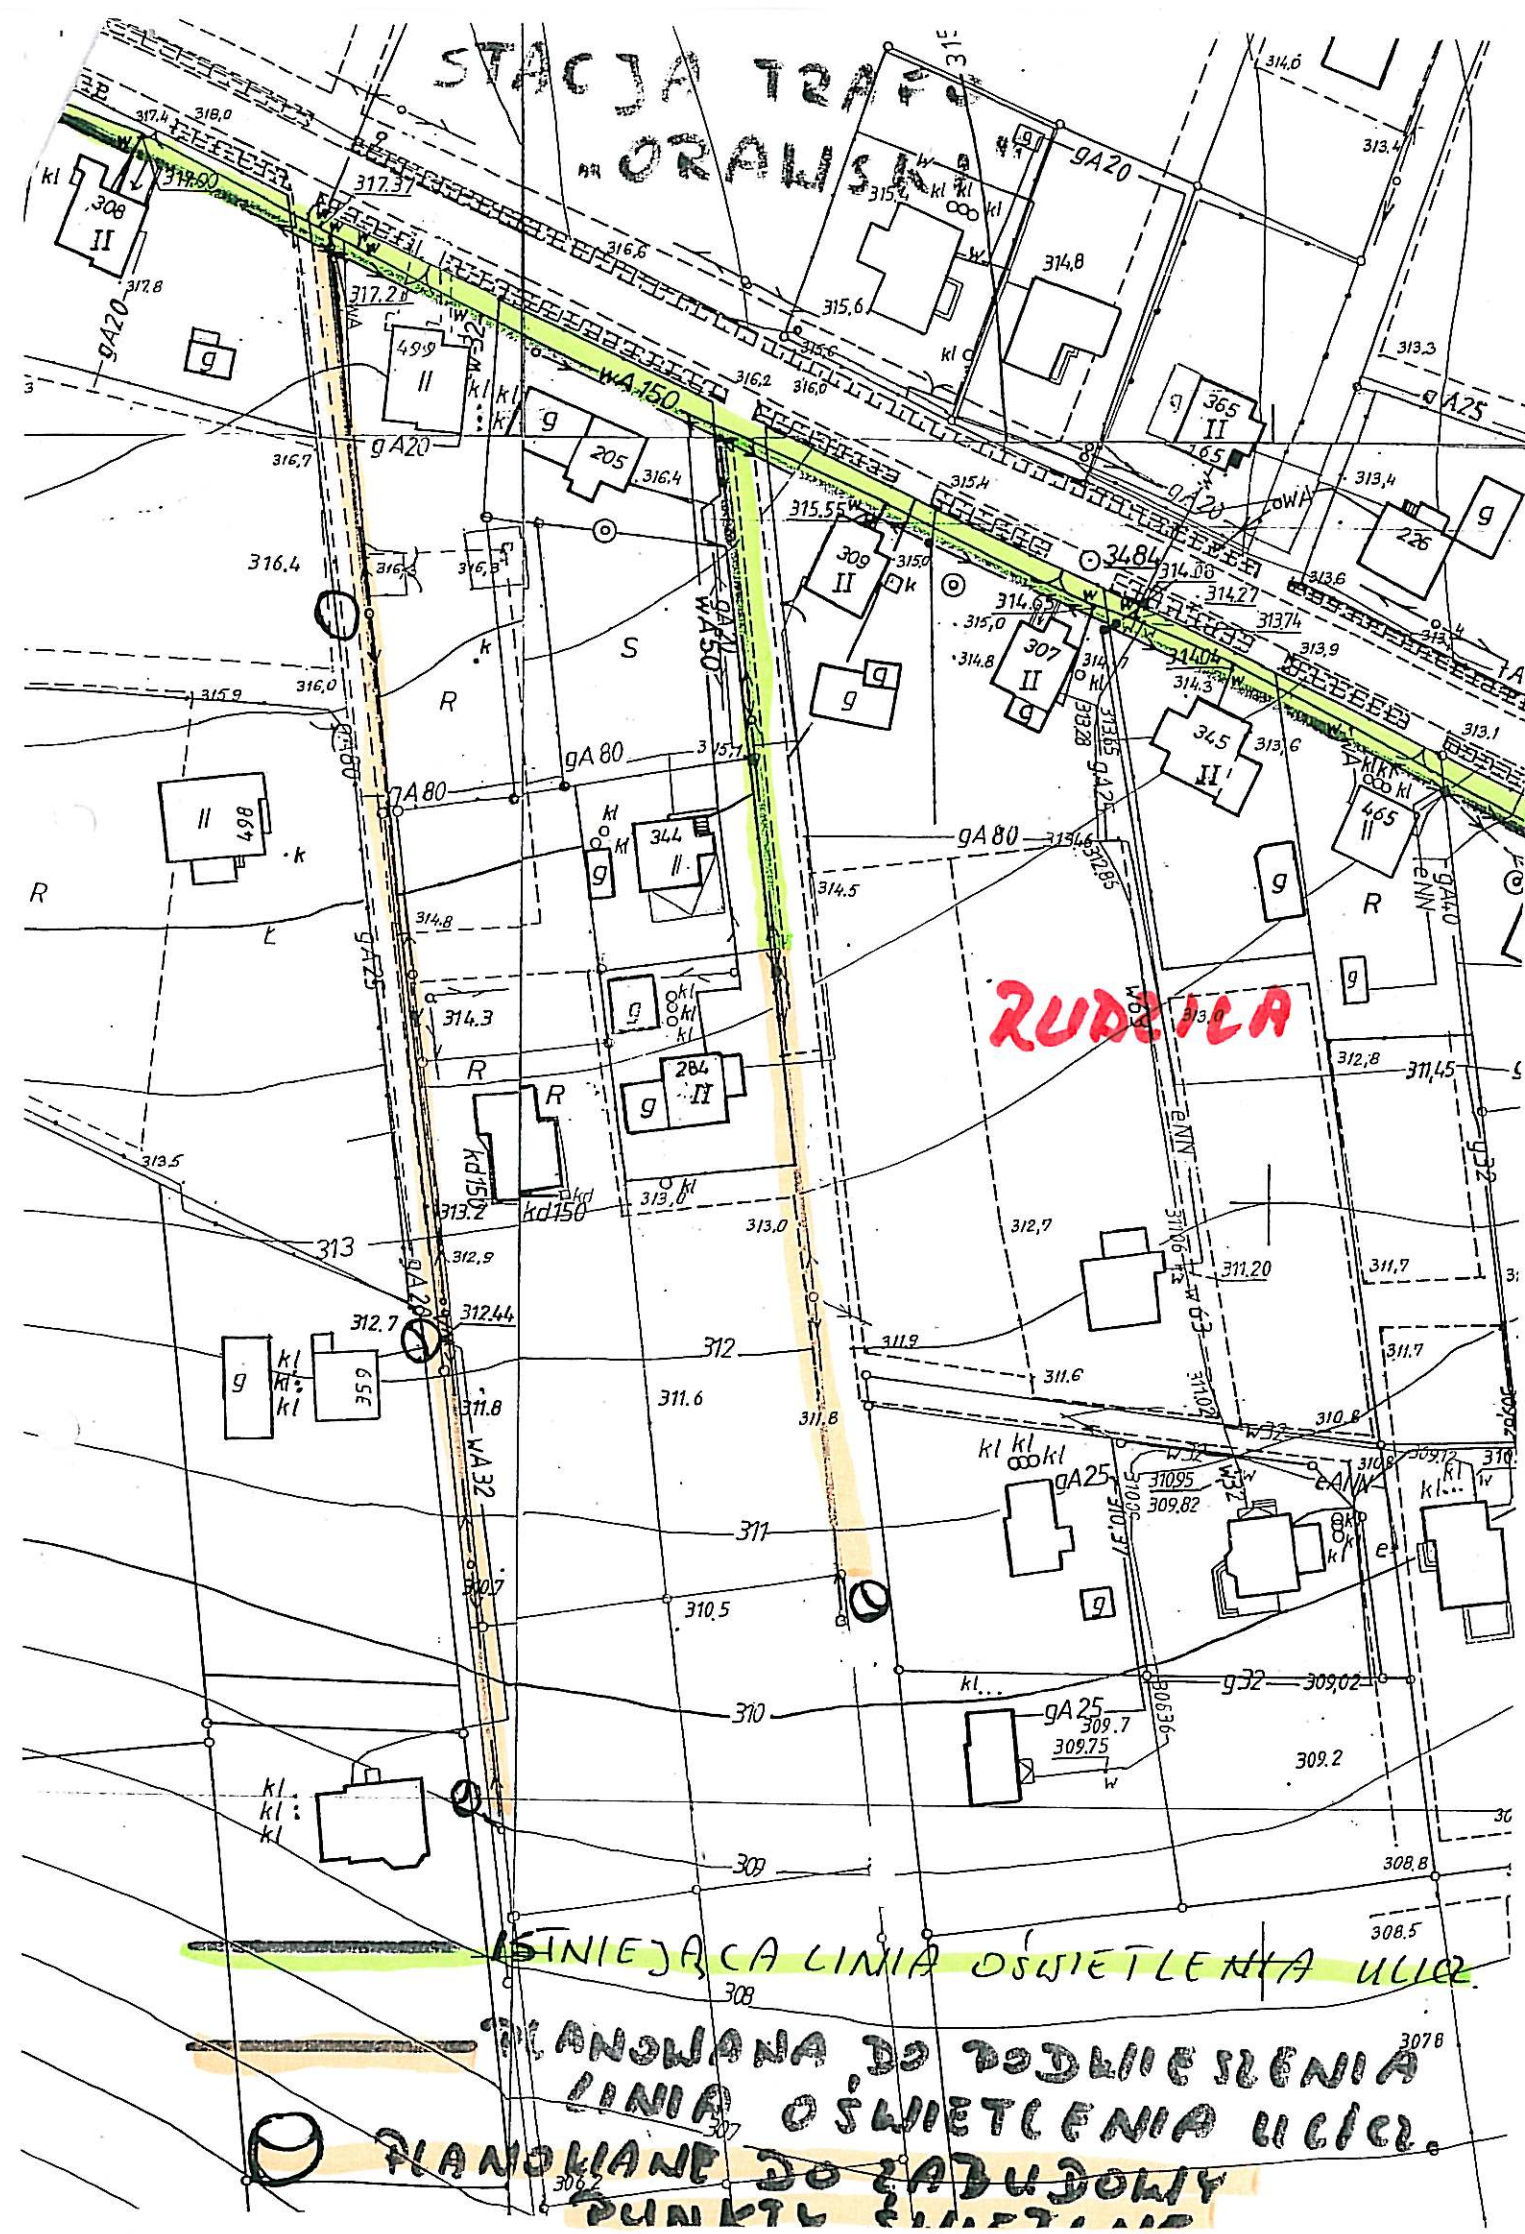


STACJA TRAFOROBRA

RUDZICA


PLANOWANA DO PODWIESZENIA LINIA OŚWIETLENIA ULIC.

PLANOWANE DO ZABUDOWY PUNKTU OŚWIETLENIA




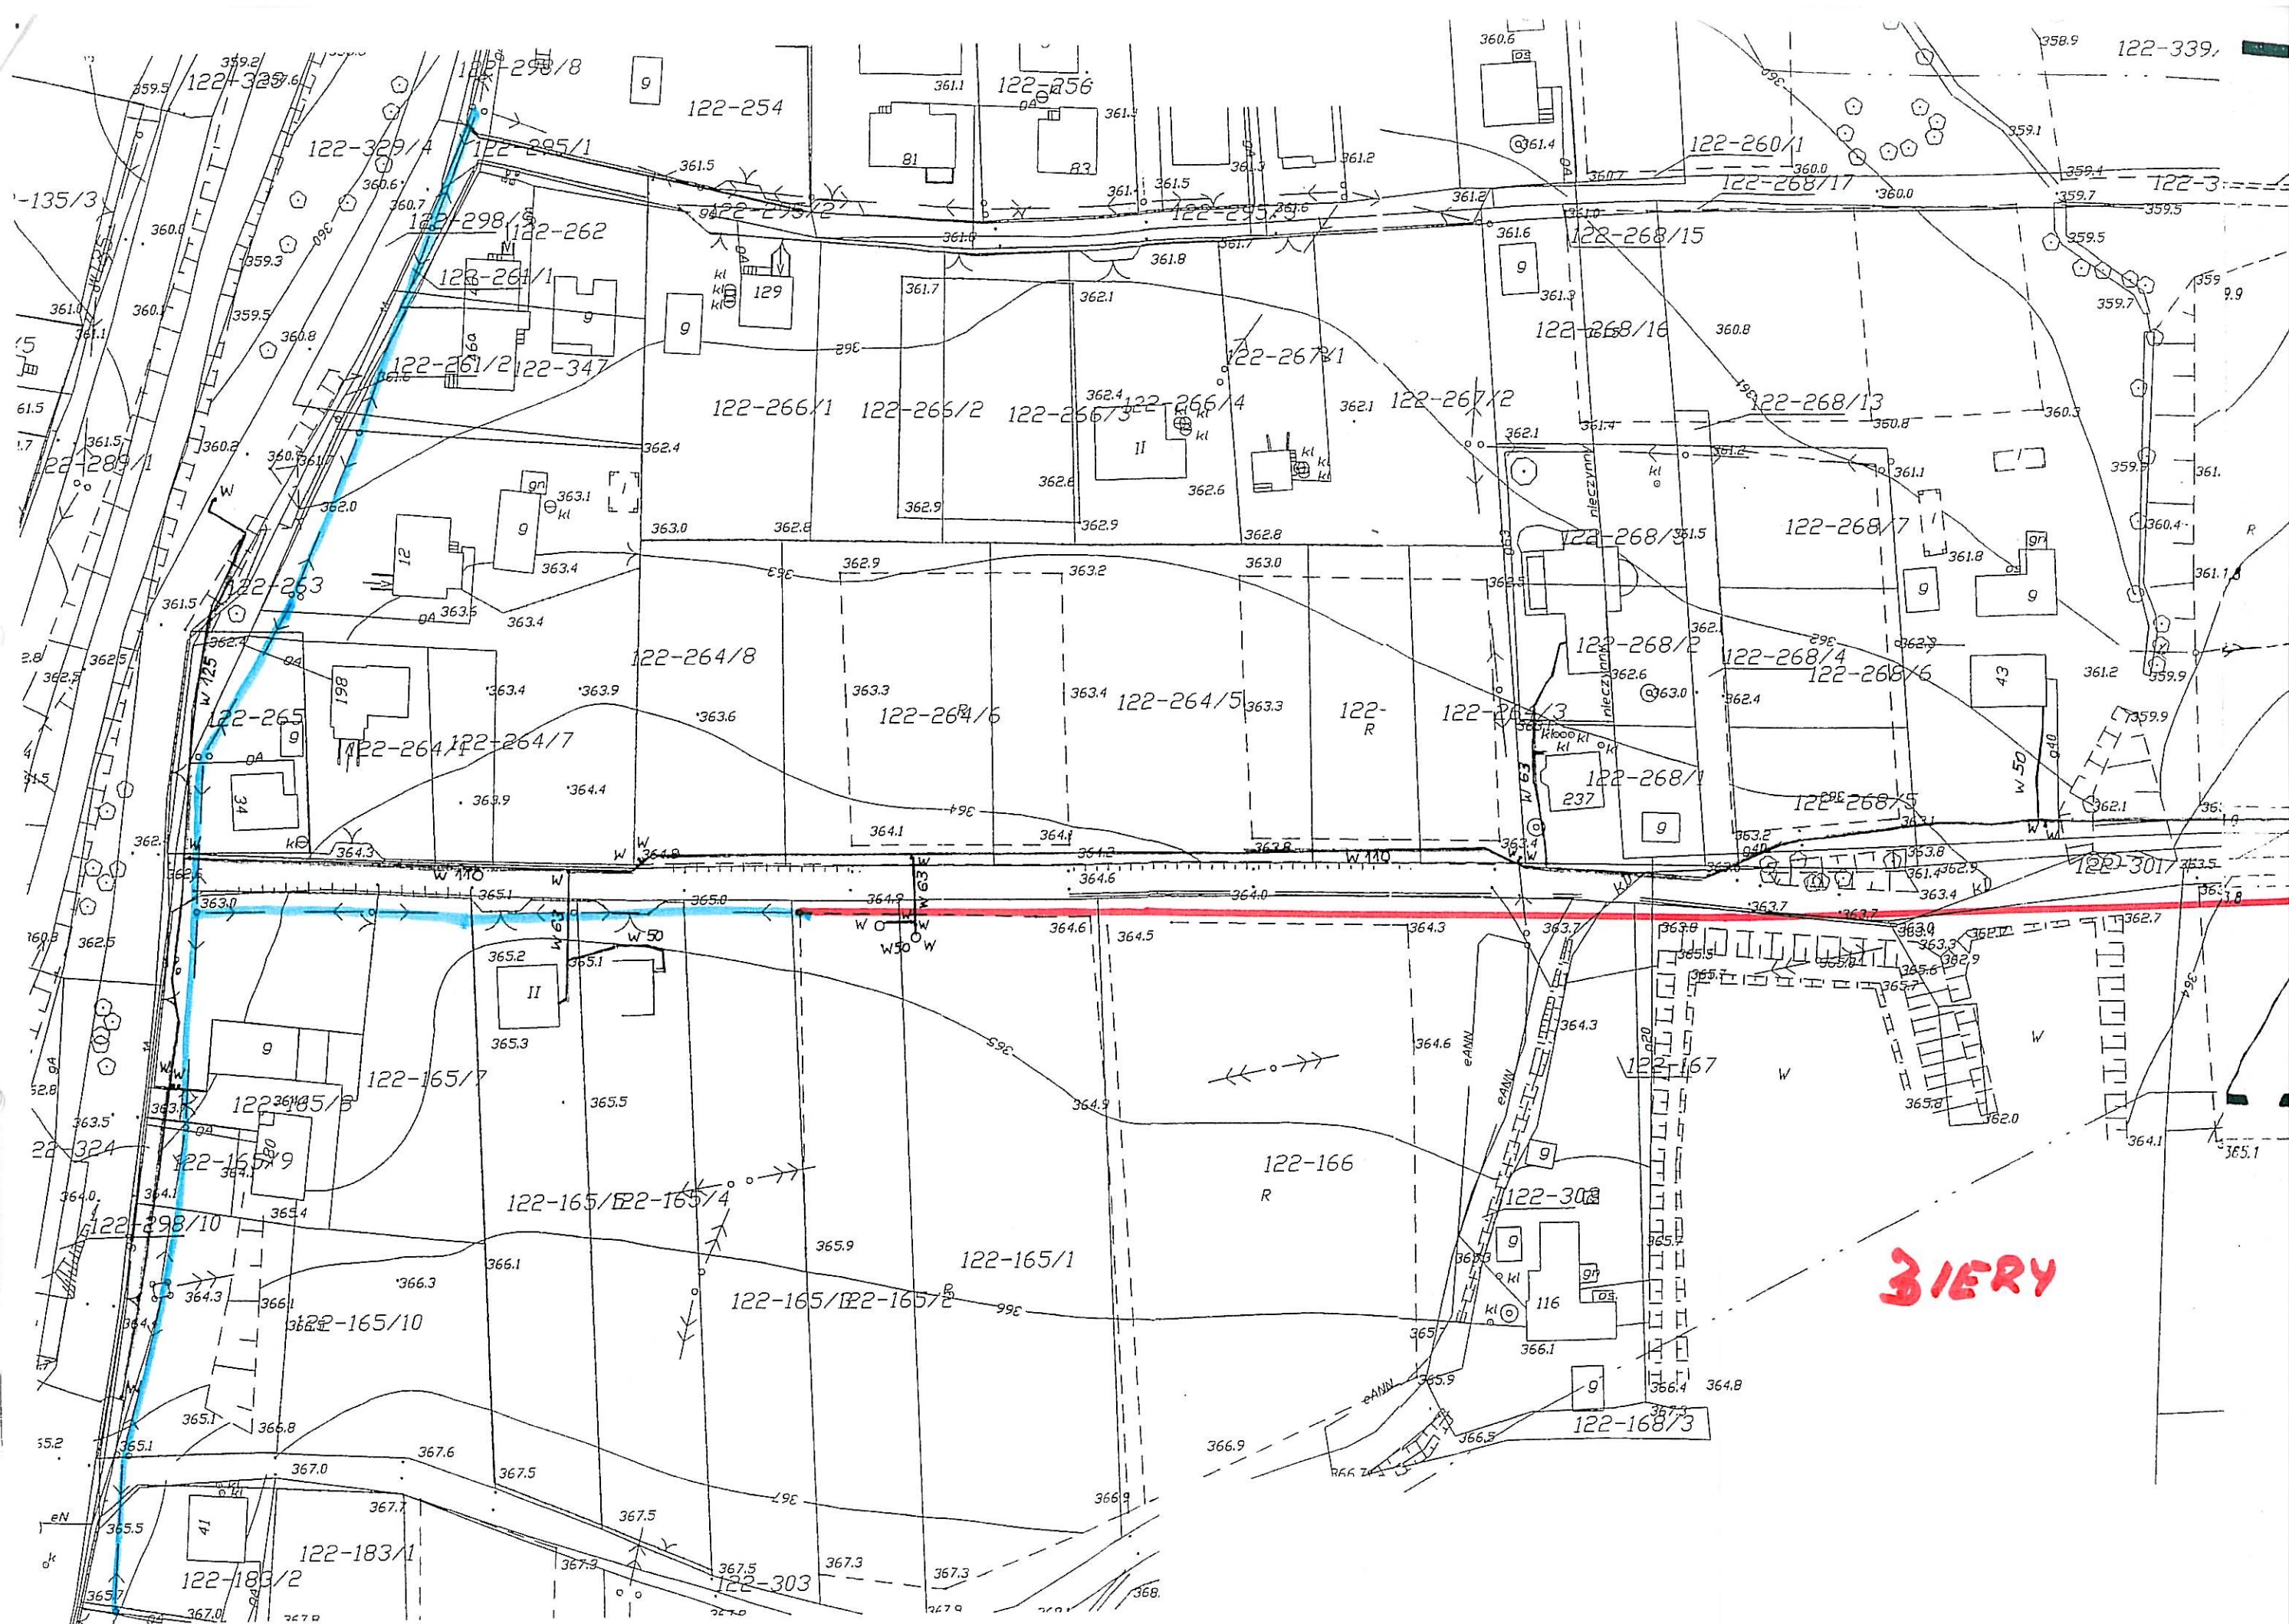




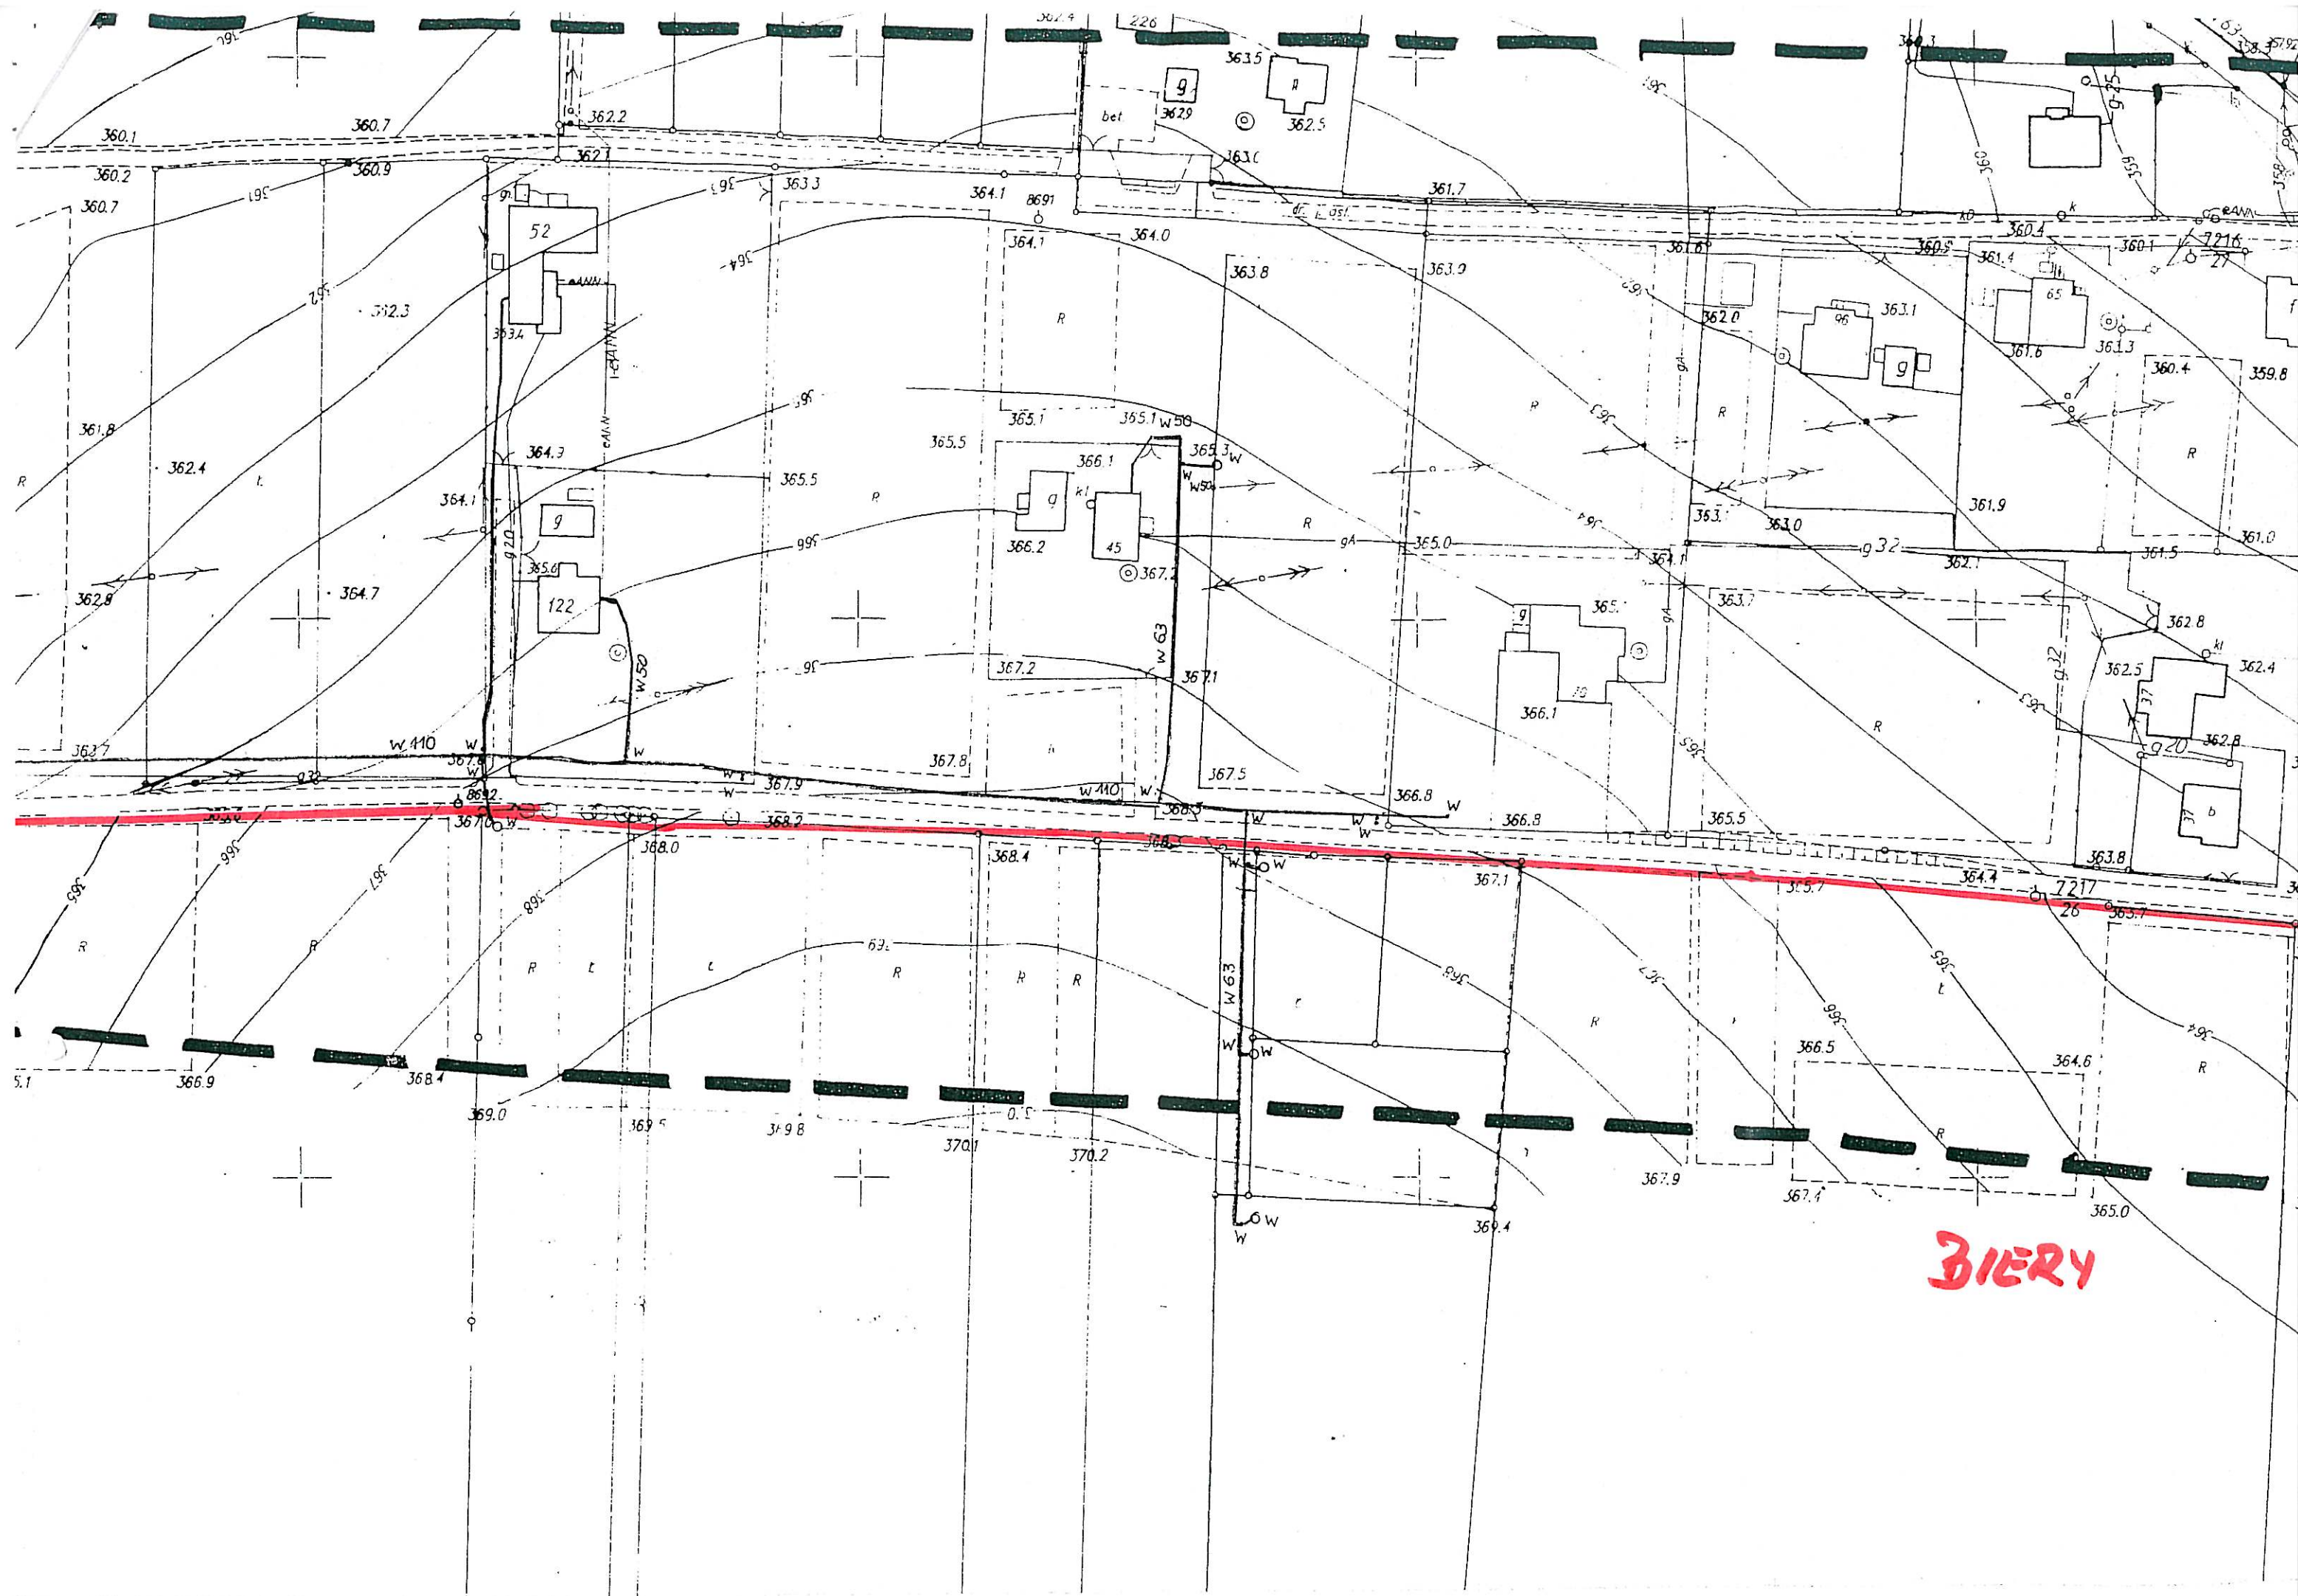



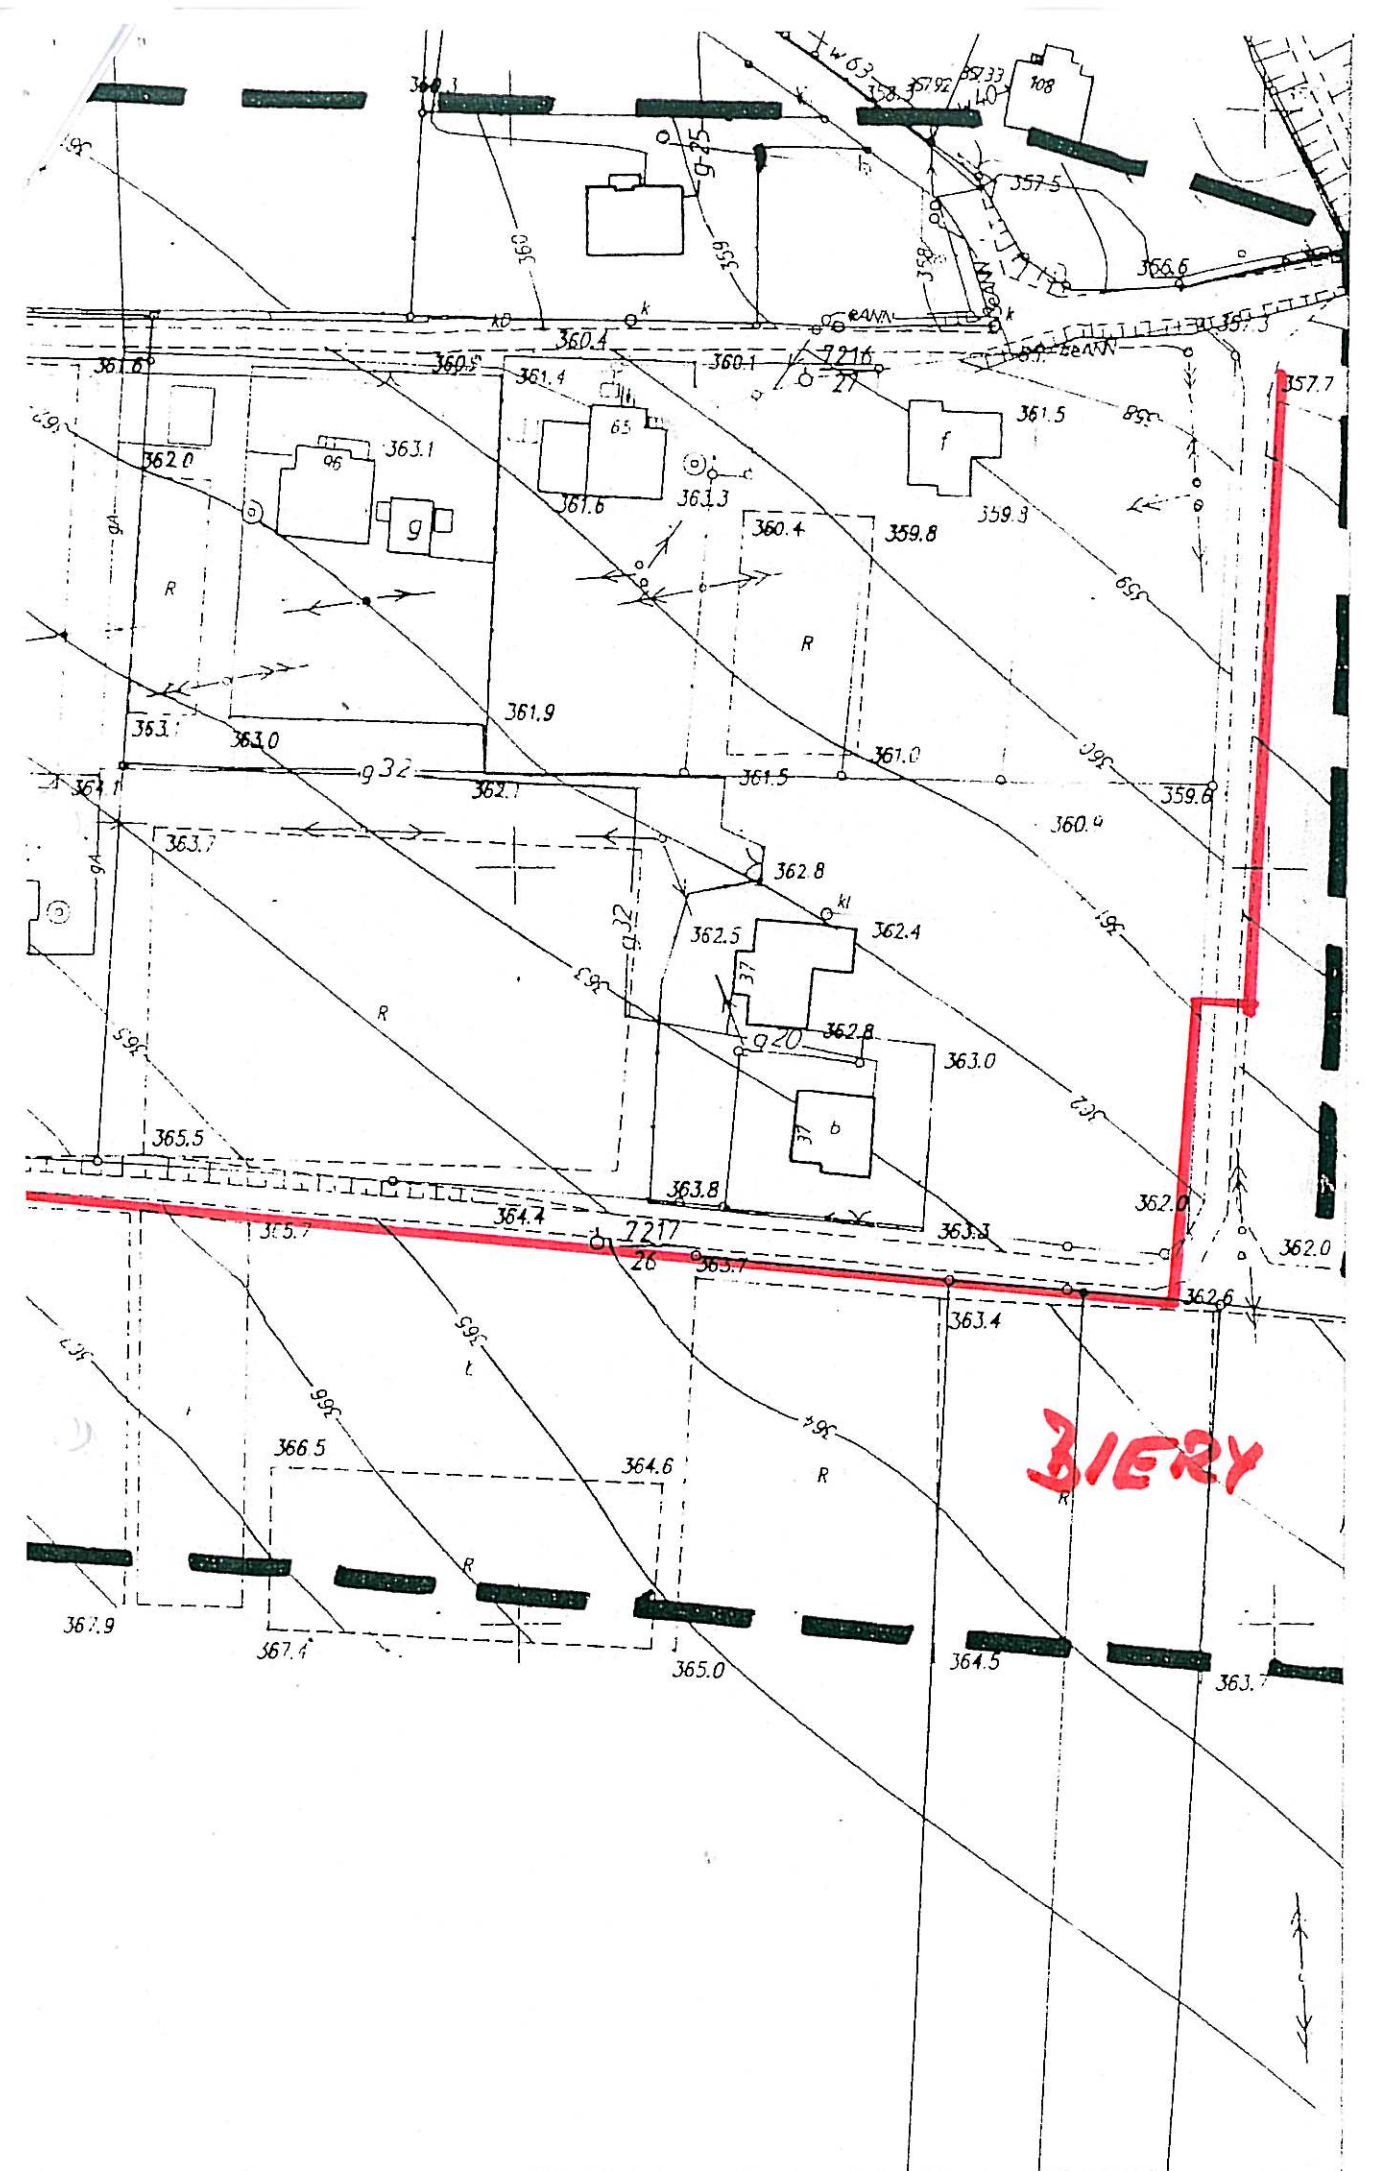




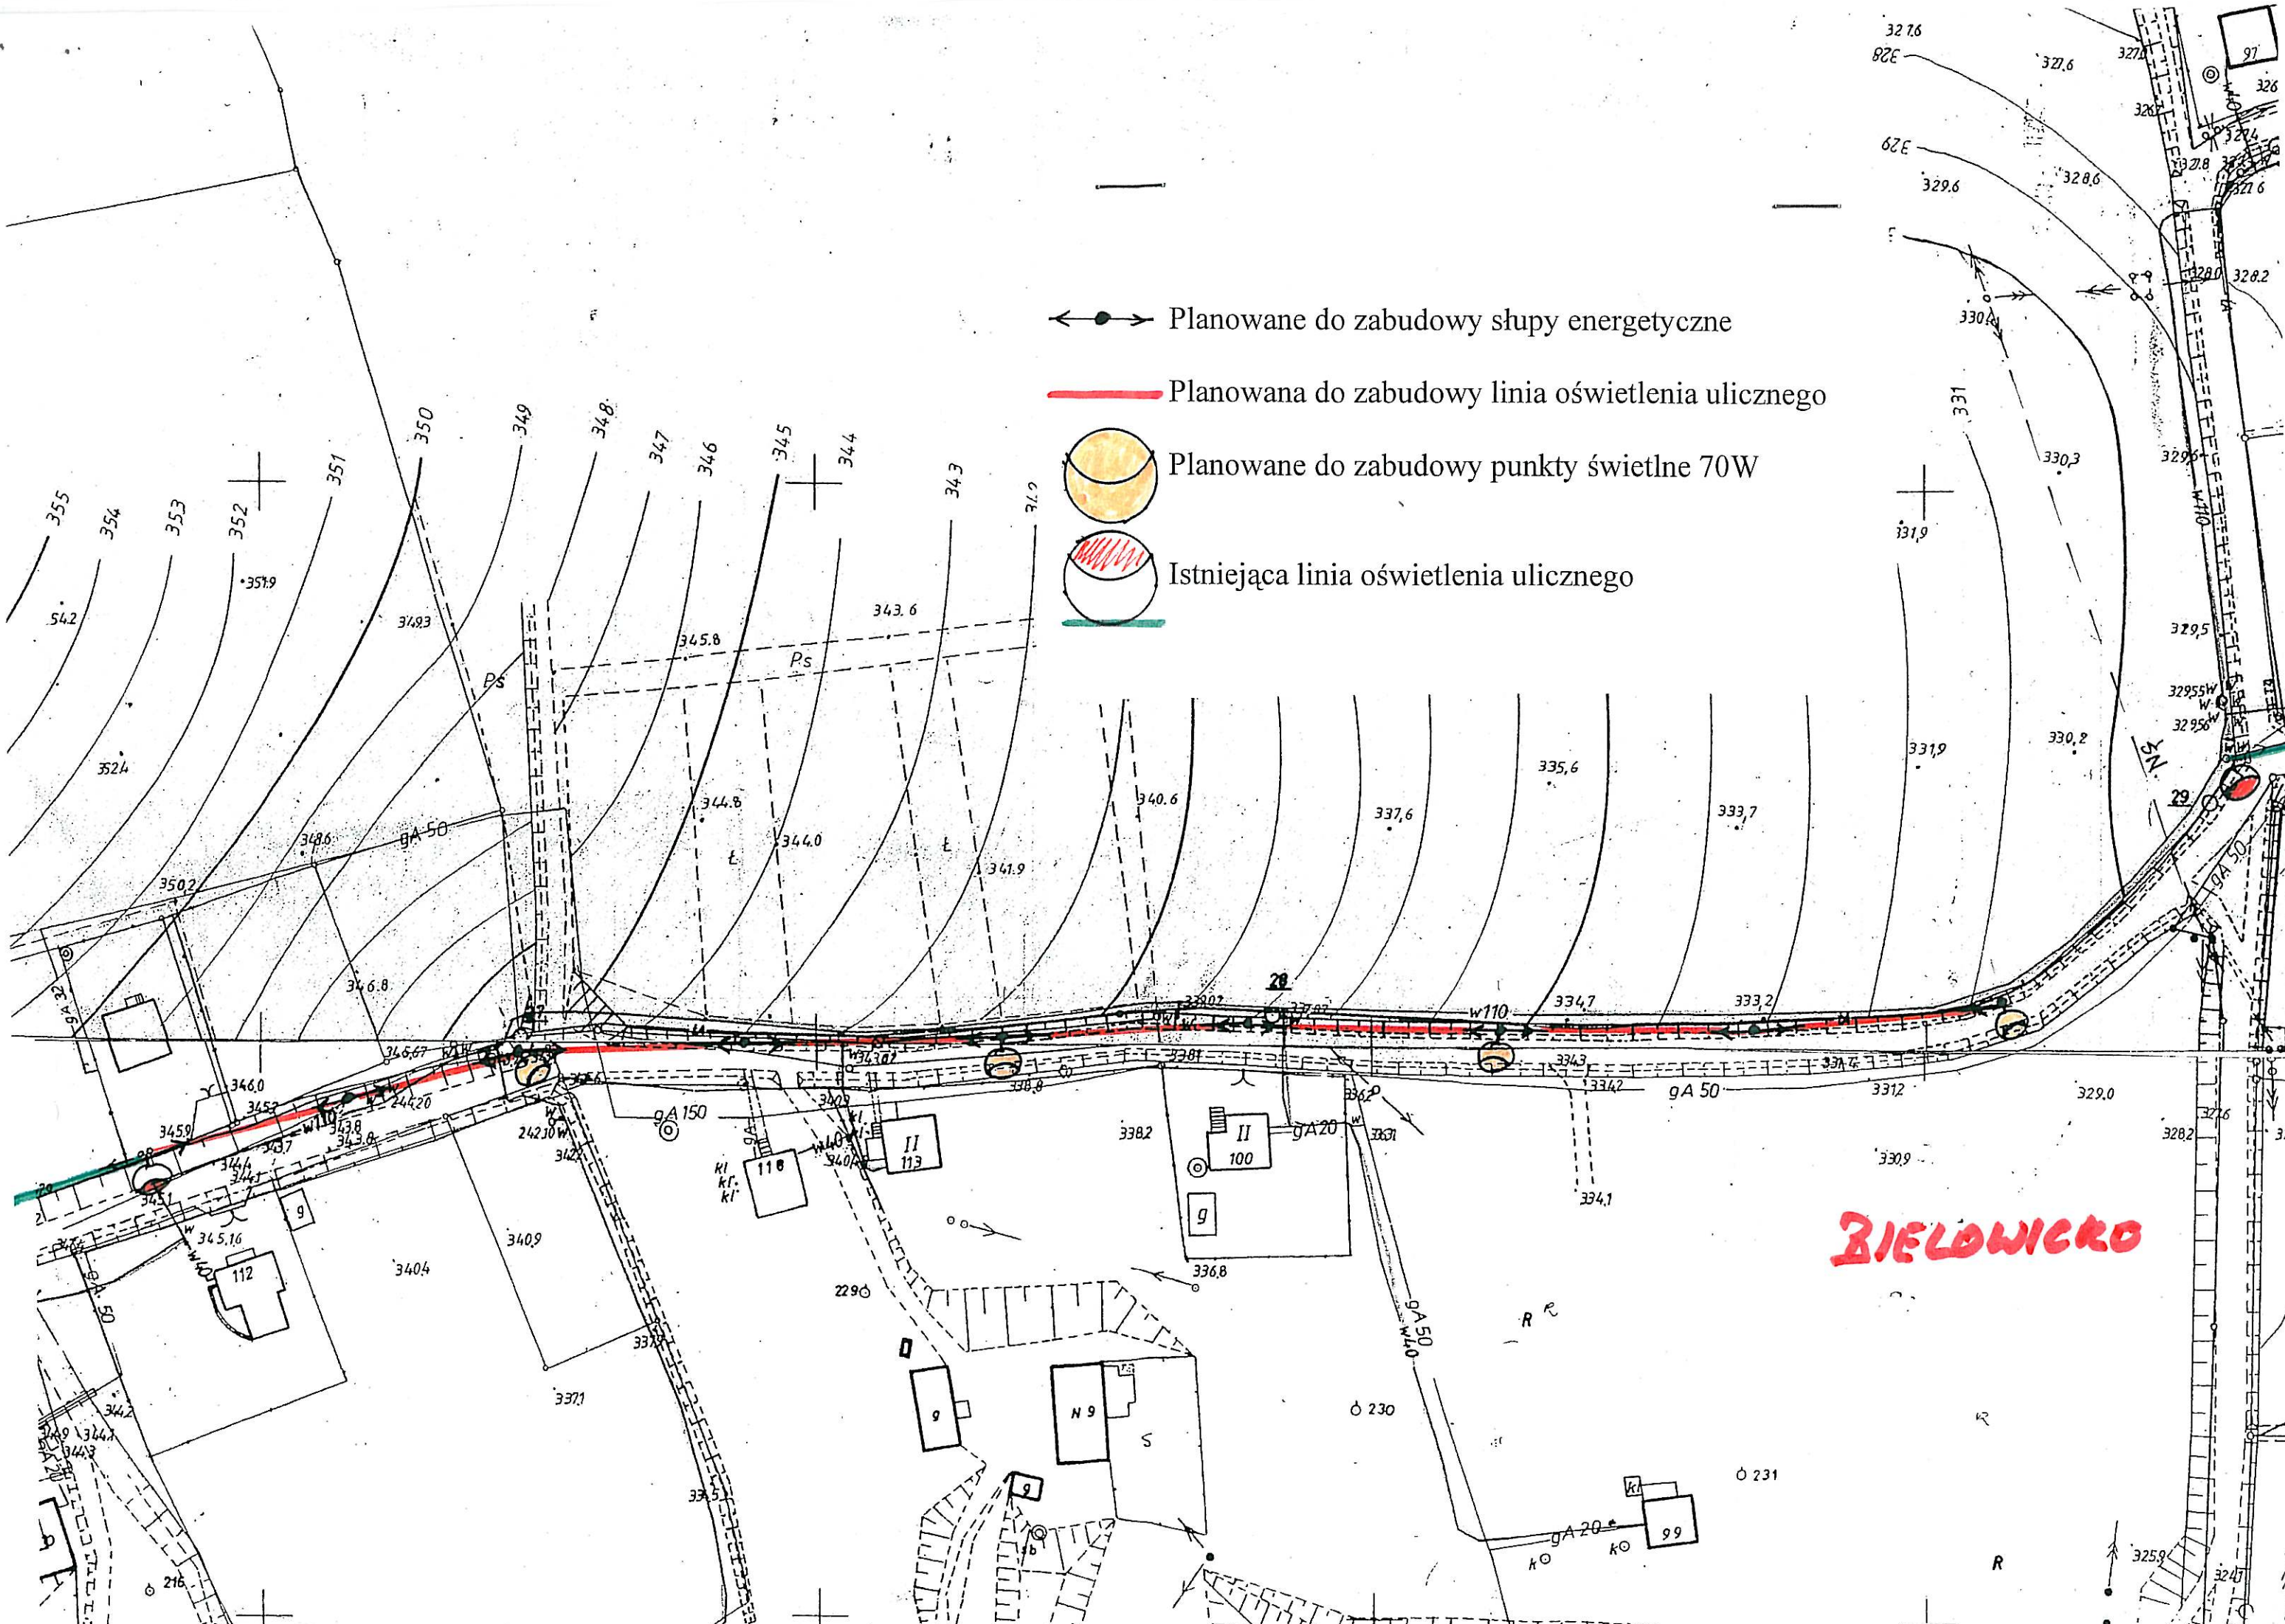

←●→ Planowane do zabudowy słupy energetyczne

— Planowana do zabudowy linia oświetlenia ulicznego

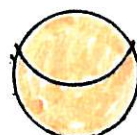

Planowane do zabudowy punkty świetlne 70W



Istniejąca linia oświetlenia ulicznego

**BIELOWICE**