


ELEWACJA WSCHODNIA

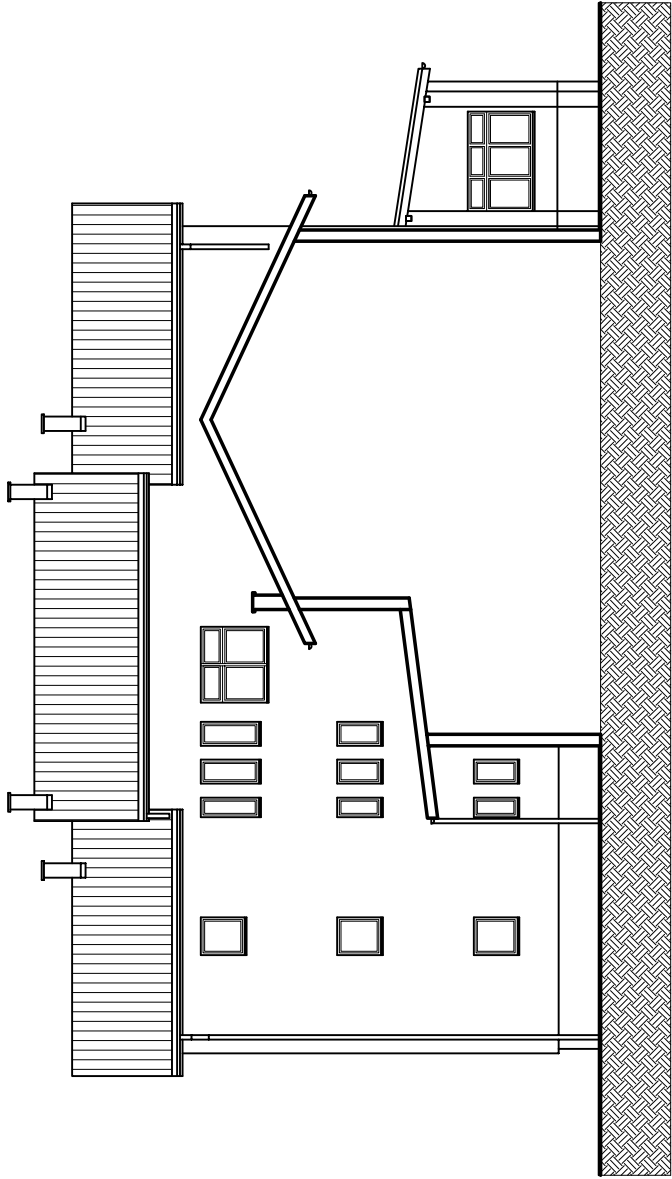

ELEWACJA PÓŁNOCNA NR2

| | | | |
|-----------|--|--------|----------------------------|
| | MZ-PROJEKT UL.MALCZEWSKIEGO 14/11 43-300 BIELSKO-BIAŁA TEL. 0 608 661 459 | | |
| | PROJEKTANT: mgr inż. arch. Kinga Siry nr upr.145/02 | | |
| | TEMAT: | | |
| INWESTOR: | Gmina Jasienica 43 - 385 Jasienica Jasienica 159 | | Inwentaryzacja |
| OBIEKT: | Budynek Urzędu Gminy Jasienica | | NAZWA RYSUNKU: |
| DATA: | 01.2007 | SKALA: | 1:200 |
| | | | NR RYSUNKU: |
| | | | ELEWACJA WSCH. i PÓŁN. NR2 |
| | | | 12 |