


ELEWACJA PÓŁNOCNA NR 2

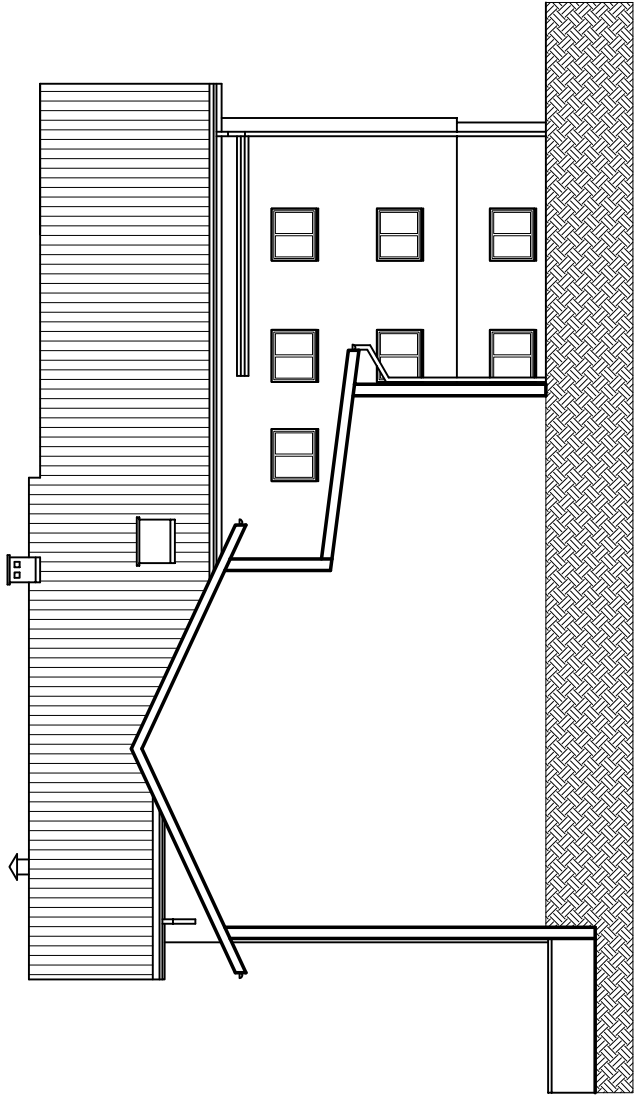

ELEWACJA POŁUDNIOWA

	MZ-PROJEKT UL.MALCZEWSKIEGO 14/11 43-300 BIELSKO-BIAŁA TEL. 0 608 661 459		
	PROJEKTANT: mgr inż. arch. Kinga Siry nr upr.145/02		
INWESTOR:	Gmina Jasienica 43 - 385 Jasienica Jasienica 159		TEMAT: Inwentaryzacja
OBIEKT:	Budynek Urzędu Gminy Jasienica		NAZWA RYSUNKU: ELEWACJA PÓŁN. NR1 i POŁUDN.
DATA:	01.2007	SKALA: 1:200	NR RYSUNKU: 1