


- KOLOR - CIEMNA ZIELEŃ - NCS S 3020-G90Y
- KOLOR - JASNA ZIELEŃ - NCS S 2030-G90Y
- KOLOR ŻÓŁTY - NCS S 0530-Y10R

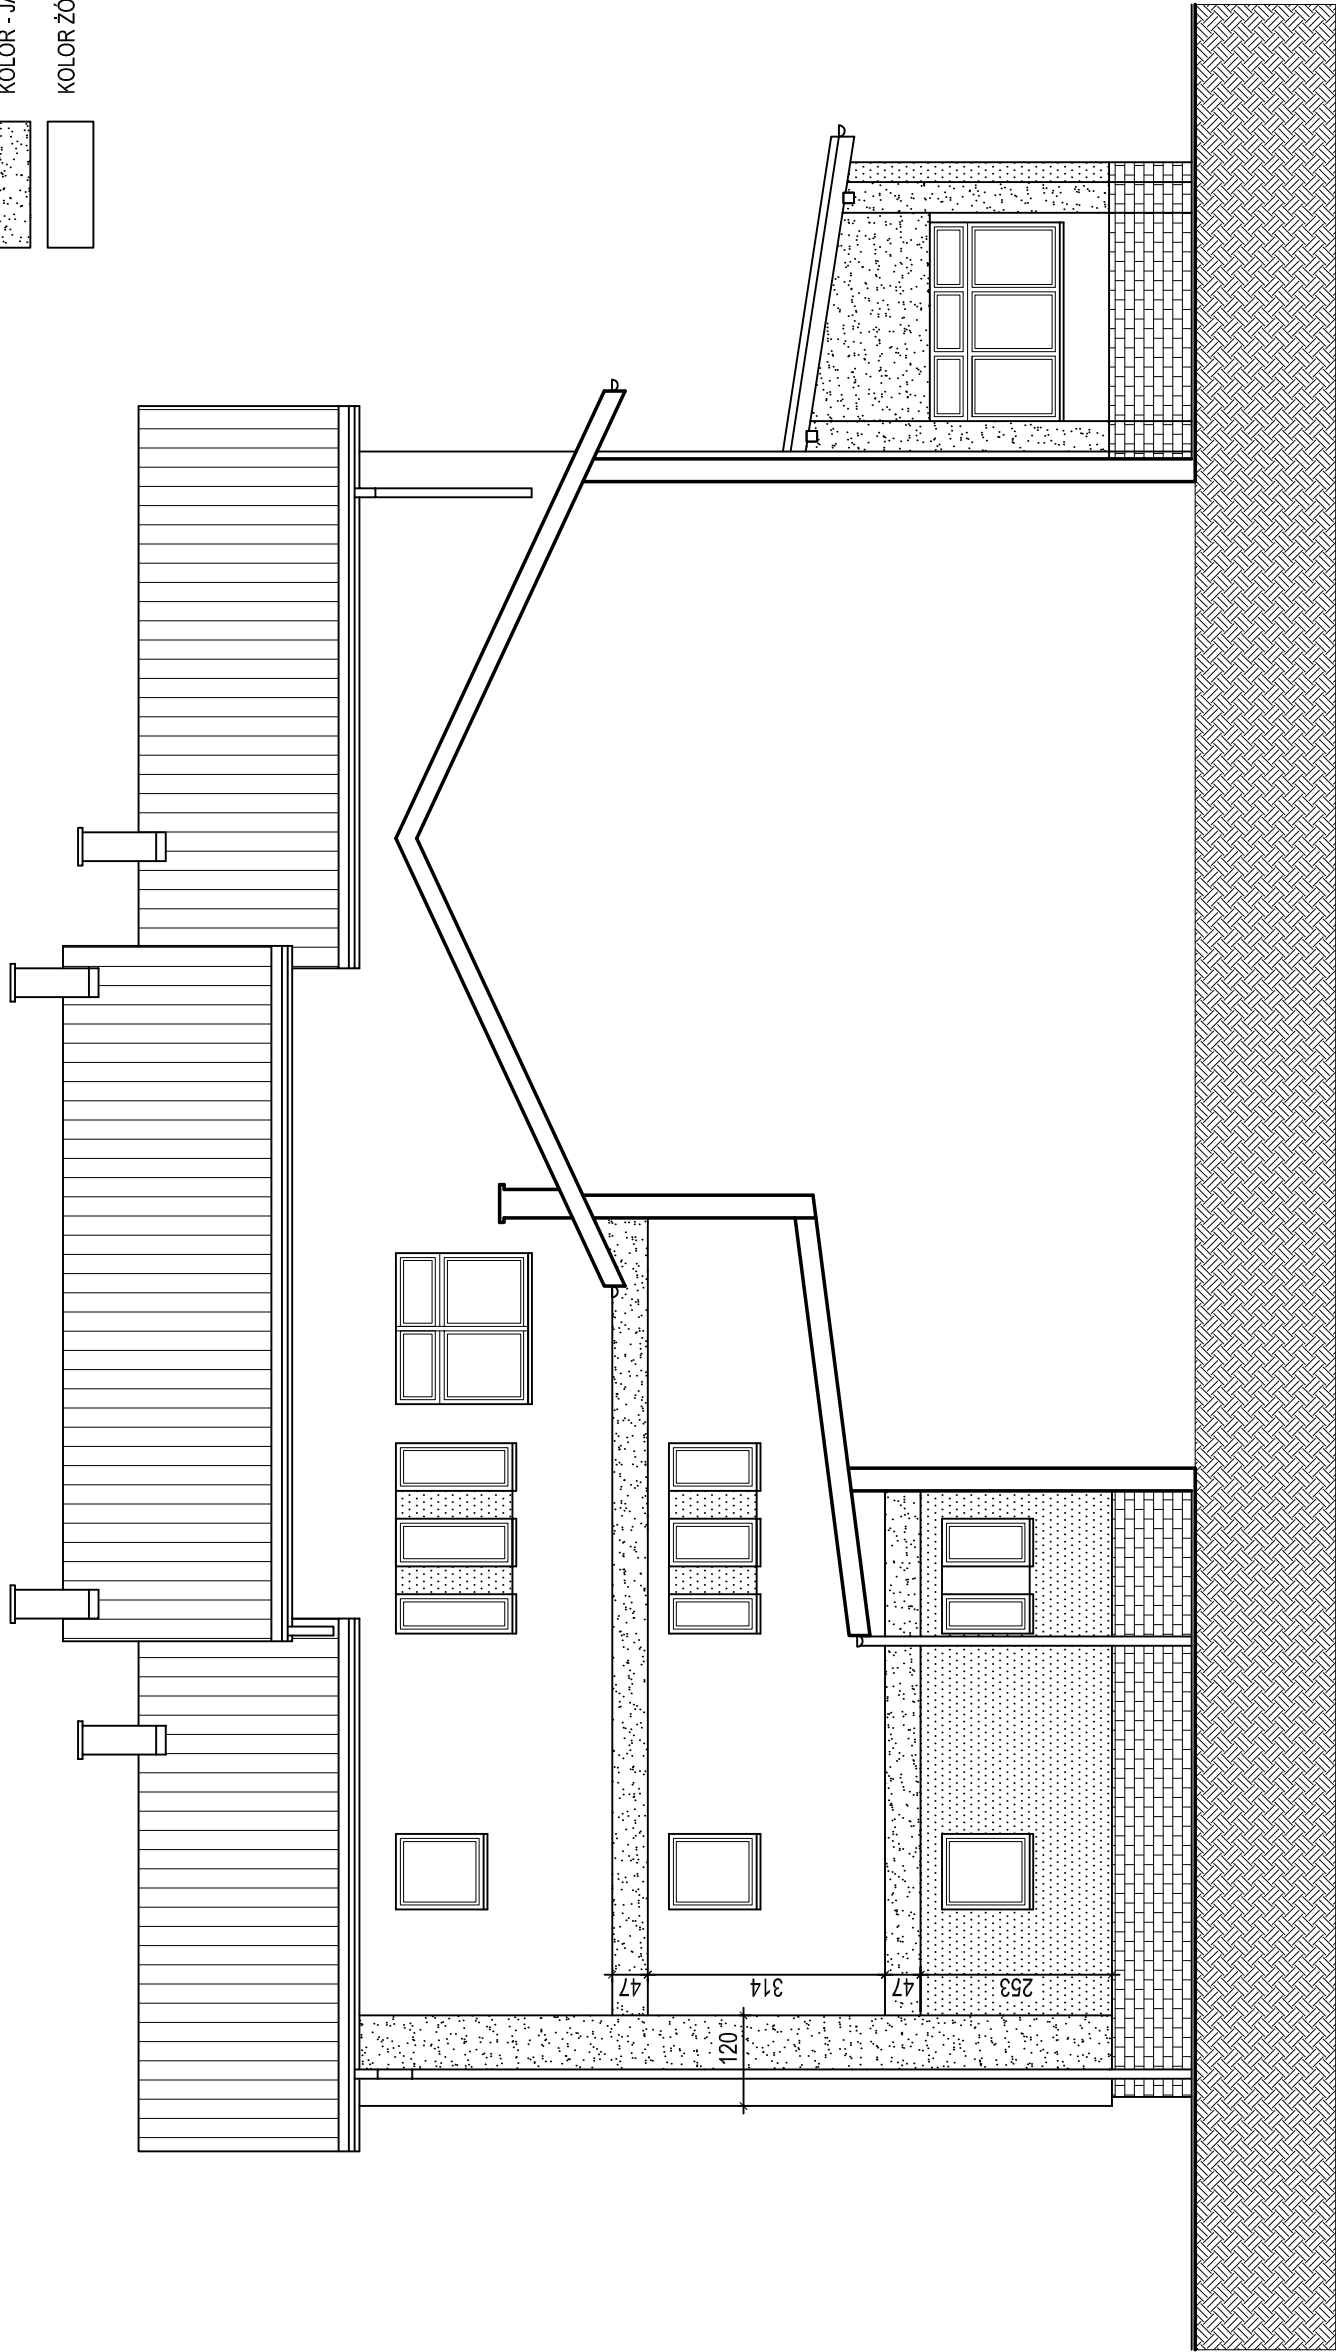

ELEWACJA PÓŁNOCNA NR 2

	MZ-PROJEKT UL.MALCZEWSKIEGO 14/11 43-300 BIELSKO-BIAŁA TEL. 0 608 661 459	
	PROJEKTANT: mgr inż.arch. Kinga Siry nr upr.145/02	
	TEMAT:	Projekt architektoniczno - budowlany Docieplenie elewacji oraz wymiana stolarki okiennej
INWESTOR:	Gmina Jasienica 43 - 385 Jasienica Jasienica 159	NAZWA RYSUNKU:
OBIEKT:	Budynek Urzędu Gminy Jasienica	ELEWACJA PÓŁNOCNA NR 2
DATA:	01.2007	NR RYSUNKU: SKALA: 1:100
		5