



- KOLOR - CIEMNA ZIELEŃ - NCS S 3020-G90Y
- KOLOR - JASNA ZIELEŃ - NCS S 2030-G90Y
- KOLOR ŻÓŁTY - NCS S 0530-Y10R

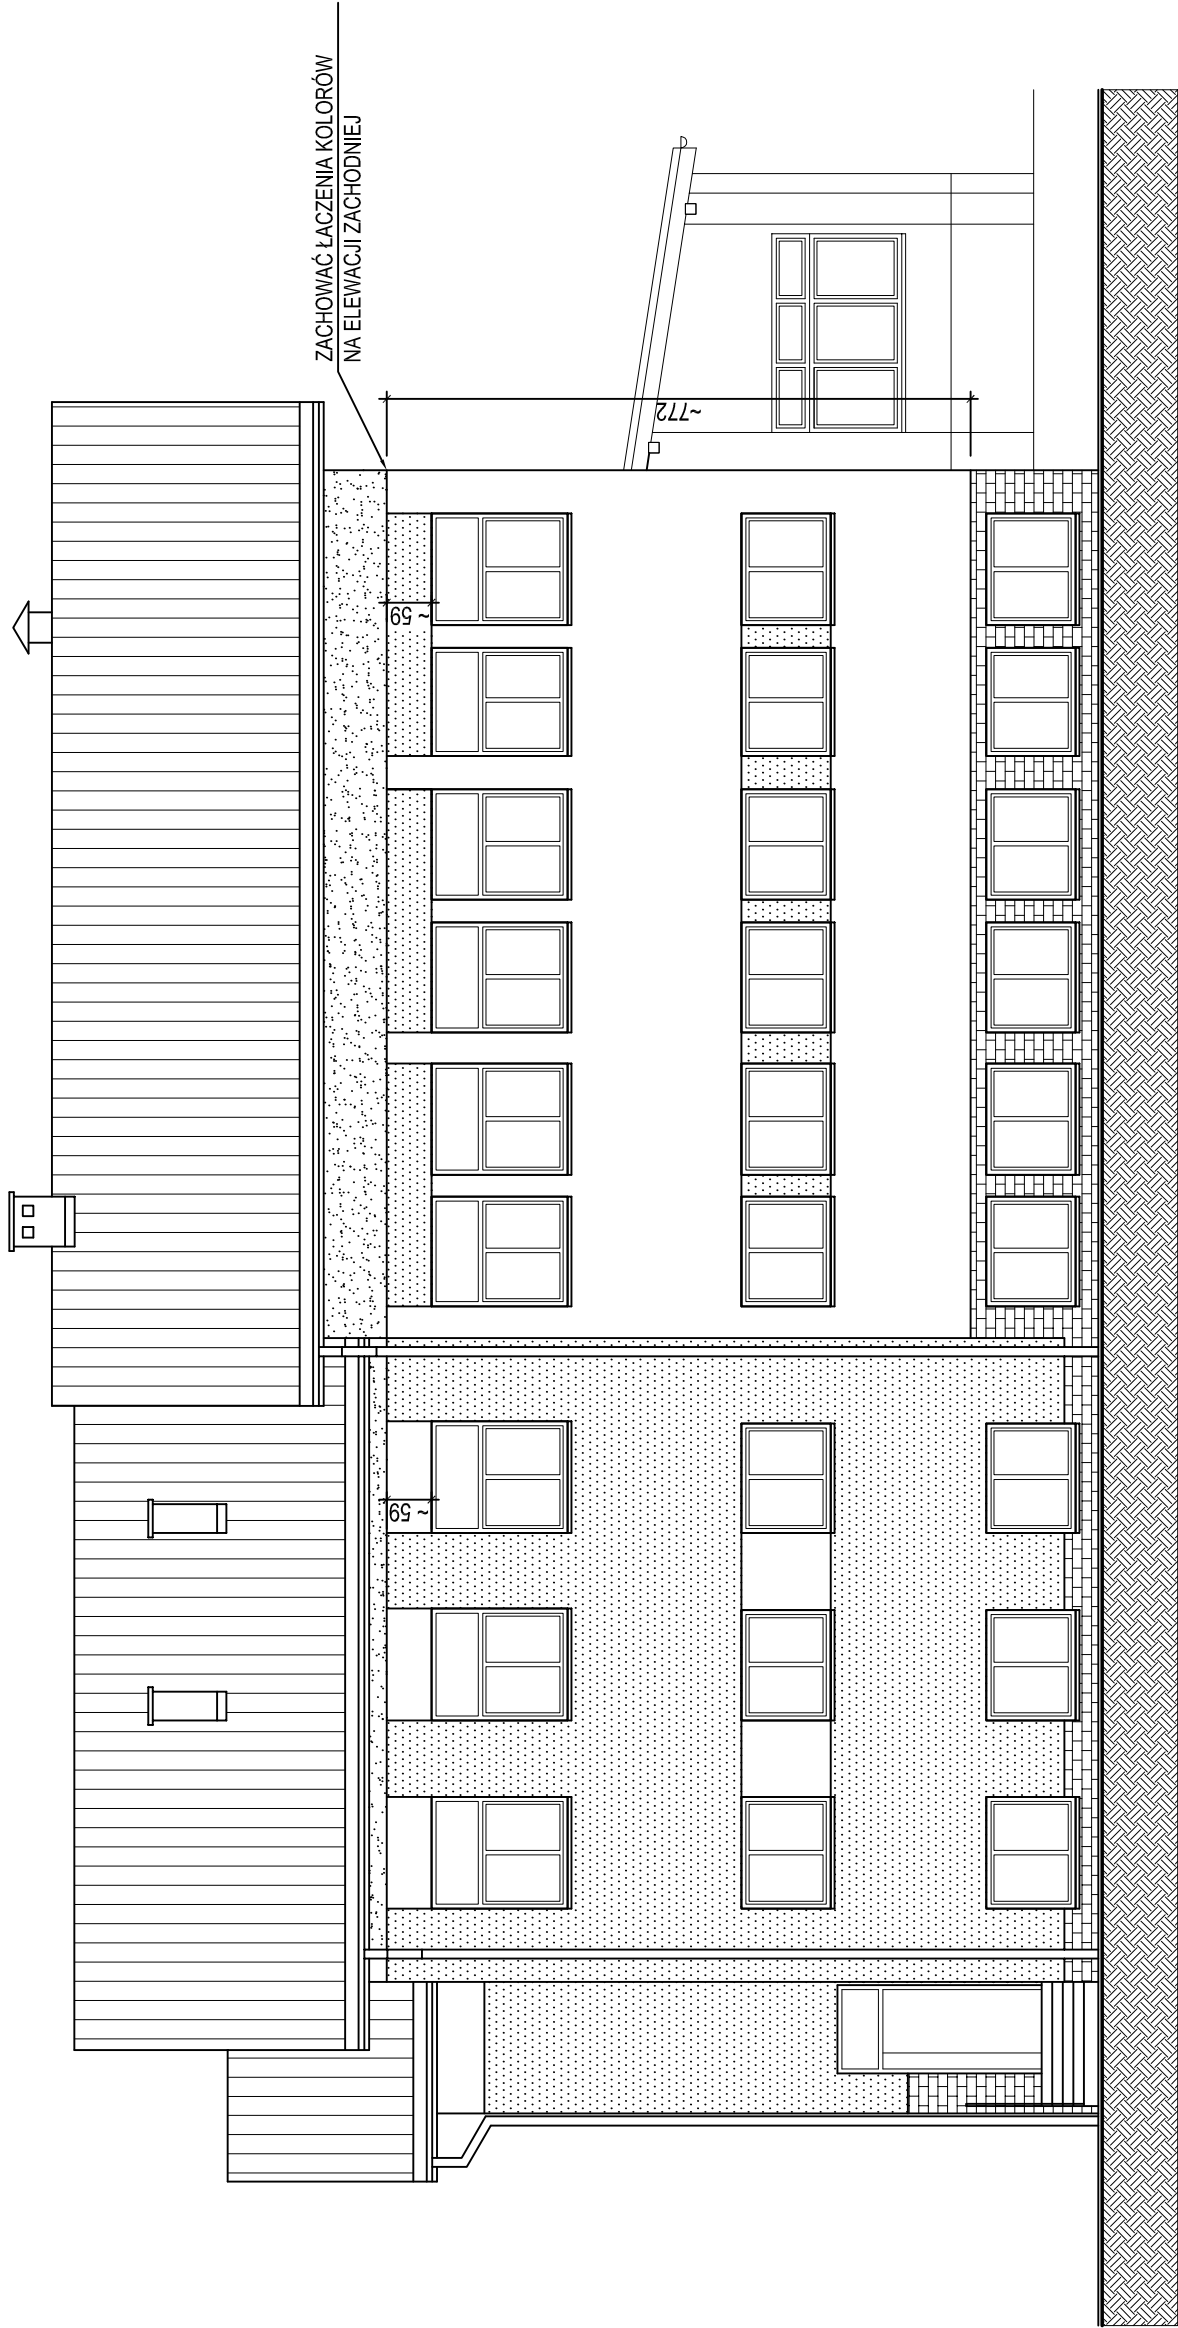

ELEWACJA PÓŁNOCNA NR 1

		MZ-PROJEKT UL.MALCZEWSKIEGO 14/11 43-300 BIELSKO-BIAŁA TEL. 0 608 661 459	
		PROJEKTANT: mgr inż.arch. Kinga Siry nr upr.145/02	
INWESTOR:		TEMAT:	
Gmina Jasienica 43 - 385 Jasienica Jasienica 159		Projekt architektoniczno - budowlany Docieplenie elewacji oraz wymiana stolarki okiennej	
OBIEKT:		NAZWA RYSUNKU :	
Budynek Urzędu Gminy Jasienica		ELEWACJA PÓŁNOCNA NR 1	
DATA :	01.2007	SKALA :	1:100
		NR RYSUNKU :	2