


F	Nazwa obwodu Opis, funkcja		Zabezpieczenie Przewód	Moc Przekrój	Numer obwodu Długość
	Oświetlenie	B10A2P/30mA YDY2o	- 4x1,5	2 -	
	Oświetlenie	B10A2P/30mA YDY2o	- 4x1,5	3 -	
	Gniazda 230V	B16A1P YDY2o	- 3x2,5	- -	
	Gniazda 230V	B16A1P YDY2o	- 3x2,5	- -	
	Gniazda 230V	B16A1P YDY2o	- 3x2,5	- -	
	Rezerwa	B16A1P -	- -	- -	
	Rezerwa	B16A1P -	- -	- -	
	Rezerwa	B16A1P -	- -	- -	
	Gniazdo 400V/32A	C20A/3P YDY2o 5x4	- 5x4	- -	
F	inwestycja: Kompleksowa modernizacja wewnętrznej instalacji elektrycznej w Domu Strażaka OSP w Wieszczętach		adres inwestycji: Dom Strażaka OSP 43-386 Wieszczęta 145 dz. nr 24/8, obręb Wieszczęta j. ew.: Jasienica		investor: Gmina Jasienica Jasienica 159 43-385 Jasienica
autor: mgr inż. Konrad Myslaiek uprawnienia budowlane do projektowania bez ograniczeń w specjalności elektrycznej nr ewid. upr. SLK/5639/PWOE/14		sprawdził: mgr inż. Paweł Latek uprawnienia budowlane do projektowania bez ograniczeń w specjalności elektrycznej nr ewid. upr. SLK/4787/PWOE/13		temat rysunku: ROZDZIELNICA TB0-1 SCHEMAT IDEOWY	
data: 07.2019 r.		nr rys.: E-13		rew: 0	
				nr ark.: 1 z 2	
1		2		3	
4		5		6	
7		A3			

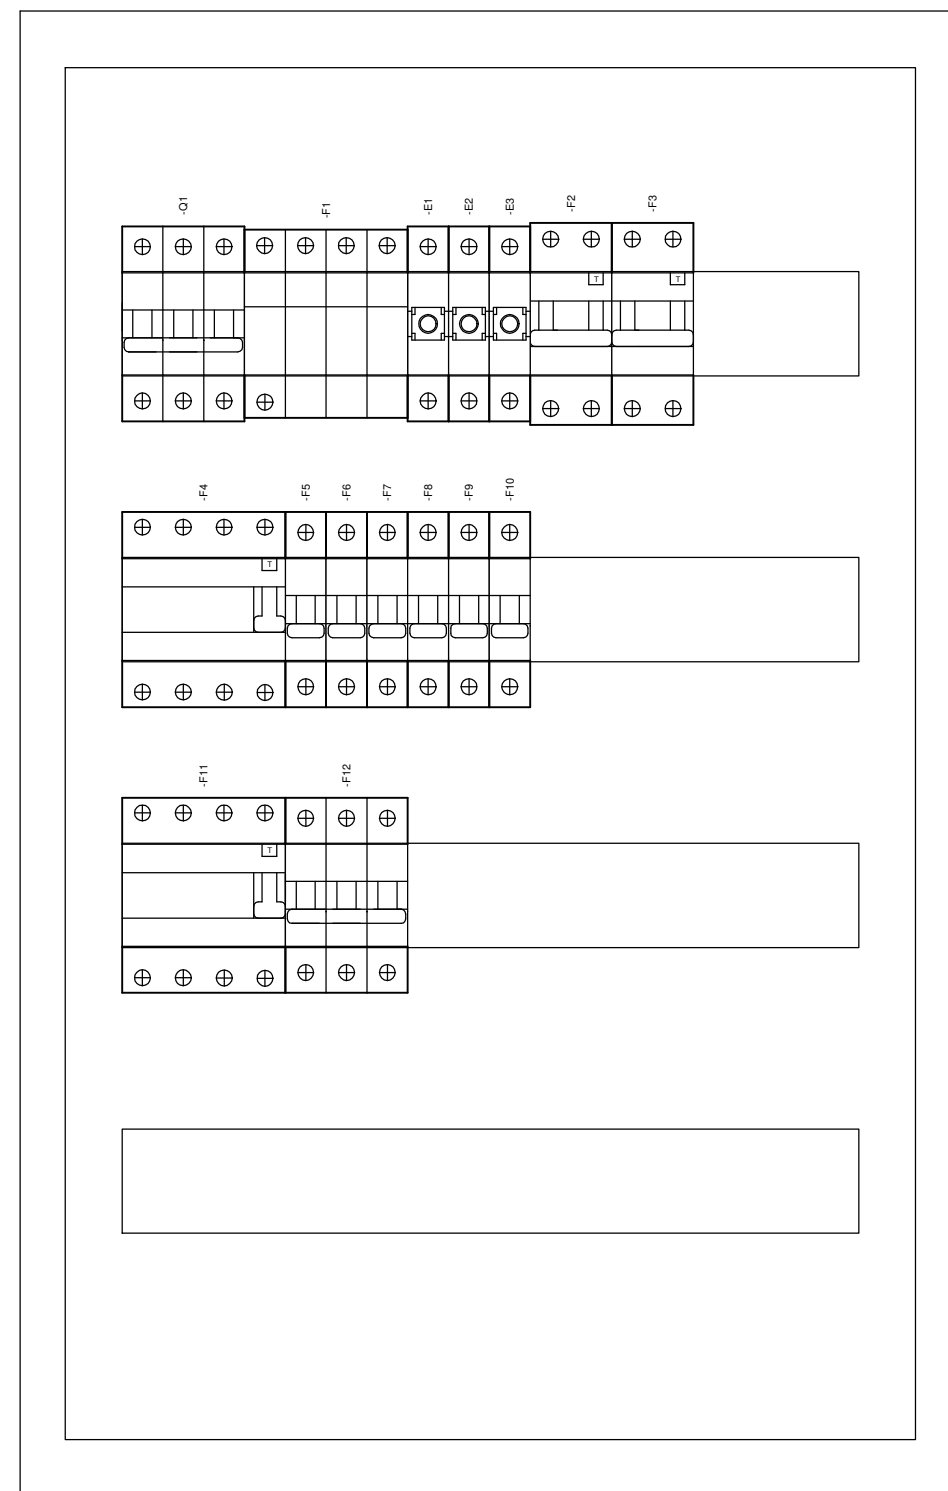

Lp.	Symbol	Opis	Suma
	230V	Lampka kontrolna, -E1, 230 V	
	230V	Lampka kontrolna, -E2, 230 V	
	230V	Lampka kontrolna, -E3, 230 V	
	Up=1.2kV, In=15kA	Ochronnik przeciwprzepięciowy 4P (Typ 2), -F1, Up=1.2 kV	
	B10/0.03-A	Wyłącznik różnicowoprądowy z członem nadprądowym A 1-f+N, -F2, 230 V	
	B10/0.03-A	Wyłącznik różnicowoprądowy z członem nadprądowym A 1-f+N, -F3, 230 V	
	40/0.03-A	Wyłącznik różnicowoprądowy A 3-f+N, -F4, 400 V	
	B16	Wyłącznik nadprądowy 1P, -F5, 230 V	
	B16	Wyłącznik nadprądowy 1P, -F6, 230 V	
	B16	Wyłącznik nadprądowy 1P, -F7, 230 V	
	B16	Wyłącznik nadprądowy 1P, -F8, 230 V	
	B16	Wyłącznik nadprądowy 1P, -F9, 230 V	
	B16	Wyłącznik nadprądowy 1P, -F10, 230 V	
	40/0.03-A	Wyłącznik różnicowoprądowy A 3-f+N, -F11, 400 V	
	C20	Wyłącznik nadprądowy 3P, -F12, 400 V	
	40A	Rozłącznik główny 3P, -Q1, 400 V	
	72-moduły, (4x18)	Rozdzielnica nadtynkowa, Stan projektowany, -TB0-1	

