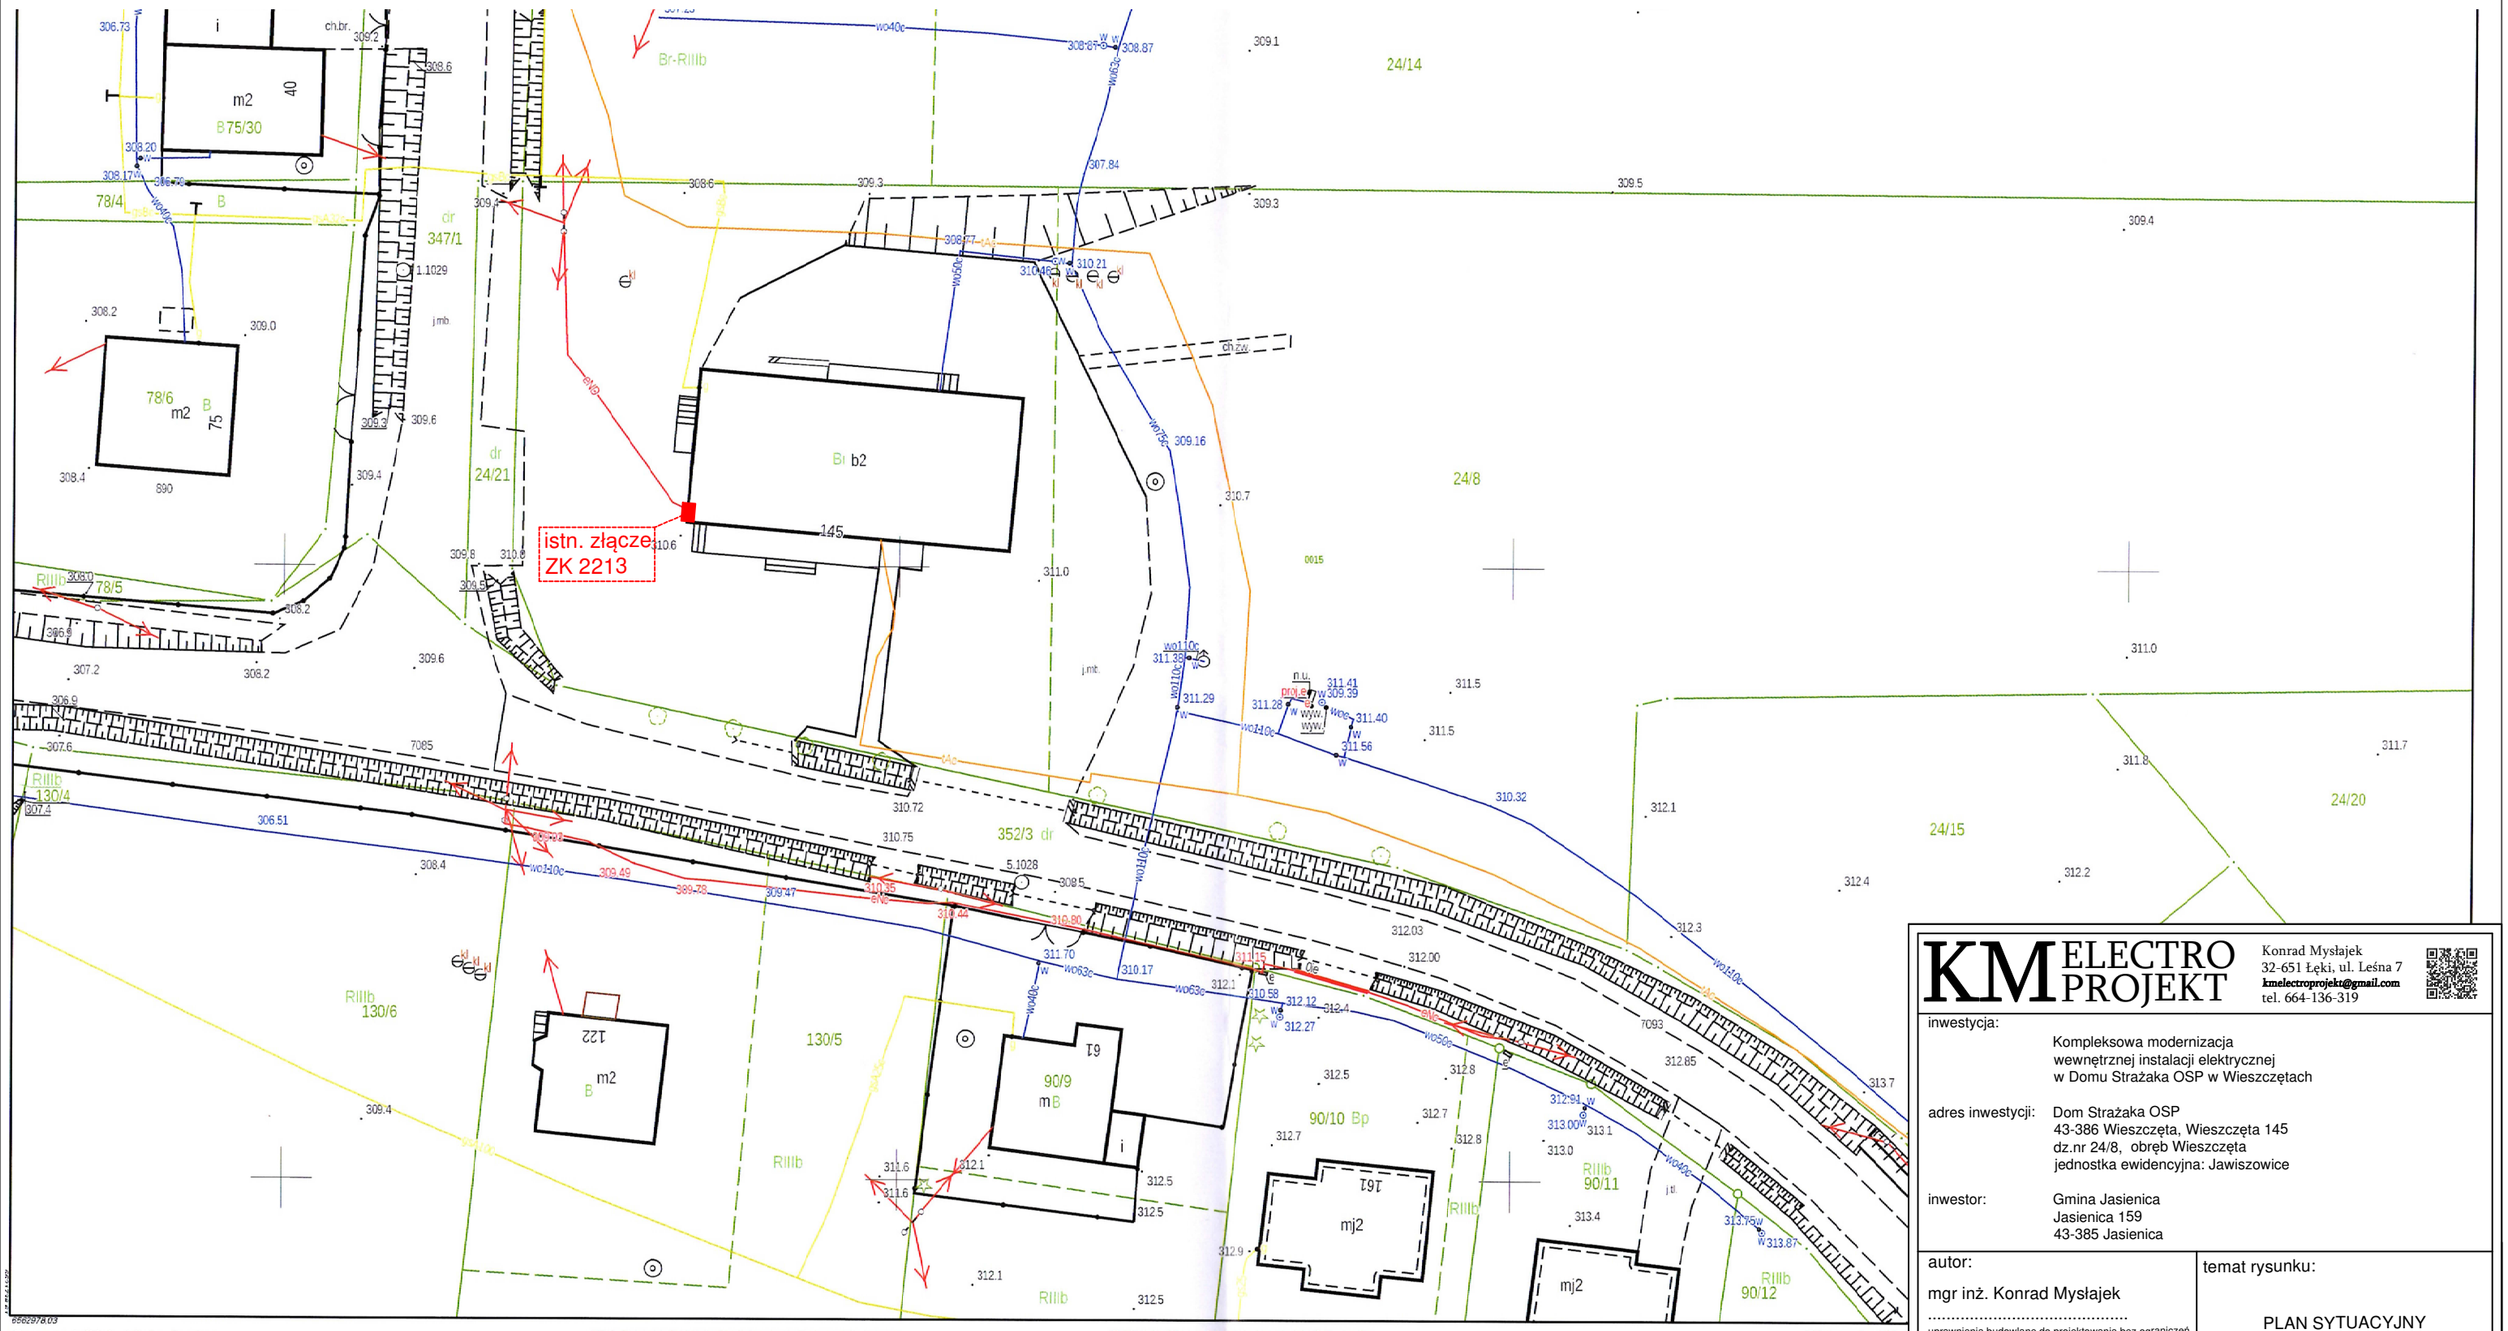

Sporządził(a): Alicja Janica
Nr zam.: GK.6642.1.3679.2019.JA
Bielsko-Biała, 2019-07-19

Z up. STAROSTY
Renata Mayszałek
podinspektor

Imię,nazwisko i podpis osoby reprezentującej organ

Niniejszy wydruk pochodzi z przeskalowania mapy zasadniczej w skali pierwotnej 1 : 1000

Dane ewidencyjne dotyczące części granic przedstawionych na niniejszej mapie określone zostały na podstawie mapy katastralnej w skali 1:2880, wykonanej ok. 1840 r. Nie spełniają one pod względem dokładności kryteriów obowiązujących obecnie standardów technicznych. (t.j. Dz. U. z 2019 r. poz. 393)

Siarosta Bie
Powiatowy Oś
Poświadcza si
państwowego
mapa zasadn
Nazwa materiału z
P.2402.201
Identyfikator ewide

KM ELECTRO PROJEKT
Konrad Mysłajek
32-651 Łęki, ul. Leśna 7
kmelectroprojekt@gmail.com
tel. 664-136-319

inwestycja:
Kompleksowa modernizacja wewnętrznej instalacji elektrycznej w Domu Strażaka OSP w Wieszczętach

adres inwestycji: Dom Strażaka OSP
43-386 Wieszczęta, Wieszczęta 145
dz.nr 24/8, obręb Wieszczęta
jednostka ewidencyjna: Jawiszowice

inwestor: Gmina Jasienica
Jasienica 159
43-385 Jasienica

autor:
mgr inż. Konrad Mysłajek
uprawnienia budowlane do projektowania bez ograniczeń w specjalności elektrycznej
nr ewid. upr. SLK/5639/PWOE/14

temat rysunku:
PLAN SYTUACYJNY

sprawdzający:
mgr inż. Paweł Latek
uprawnienia budowlane do projektowania bez ograniczeń w specjalności elektrycznej
nr ewid. upr. SLK/4787/PWOE/13

faza:	branża:		
P.WYKONAWCZY	ELEKTRYCZNA		
skala:	data:	nr rys.:	rew:
1:500	07.2019 r.	E-01	0