

ZARZĄDZENIE NR .....0050.56.2021.....

Wójta Gminy Jasienica

z dnia .....21 kwietnia 2021.....r.

**w sprawie oddania w użyczenie nieruchomości oznaczonych, jako dz. 256/2, dz. 257,  
dz. 258 i dz. 261/2 oraz części budynku nr 214 usytuowanego na dz. 256/2,  
położonych w obrębie ewidencyjnym Międzyrzecze Dolne.**

Na podstawie art. 30 ust. 1 i 2 pkt 3 ustawy z dnia 8 marca 1990r. o samorządzie gminnym (Dz. U. z 2020r. poz.713 z późn. zm.) oraz art. 13 ust. 1 i art. 25 ust. 1 ustawy z dnia 21 sierpnia 1997r. o gospodarce nieruchomościami (Dz. U. z 2020 r. poz.1990 z późn. zm.)

**zarządzam, co następuje:**

### § 1

Oddać w użyczenie na czas oznaczony do lat 3, Klubowi Sportowemu „MIĘDZYRZECZE”:


- 1) nieruchomości stanowiące własność Gminy Jasienica oznaczone w ewidencji gruntów, jako dz. 256/2 o pow. 0,7420 ha, dz. 257 o pow. 0,2700 ha, dz. 258 o pow. 0,3400 ha, położone w obrębie ewidencyjnym Międzyrzecze Dolne, objęte księgą wieczystą KW nr BB1B/00050656/5, stanowiące boisko trawiaste zgodnie z załącznikiem graficznym.
- 2) nieruchomość stanowiącą własność Gminy Jasienica oznaczoną w ewidencji gruntów, jako dz. 261/2 o pow. 0,2522 położoną w obrębie ewidencyjnym Międzyrzecze Dolne, objętą księgą wieczystą KW nr BB1B/00050656/5.
- 3) część budynku nr 214 o pow. 59,96 m<sup>2</sup> położonego na dz. 256/2 w obrębie ewidencyjnym Międzyrzecze Dolne.

### § 2

Wykonanie zarządzenia powierzyć Kierownikowi Referatu Budownictwa i Rozwoju Gospodarczego.

### § 3

Zarządzenie wchodzi w życie z dniem podpisania.


WÓJT  
  
mgr inż. Janusz Pierzyna

RADCA PRAWNY

Magdalena Maria Kubica  
KtB 414

Załącznik do Zarządzenia nr 0050.56.2021 Wójta Gminy Jasienica z dnia 21 kwietnia 2021r.

Skala 1:1000

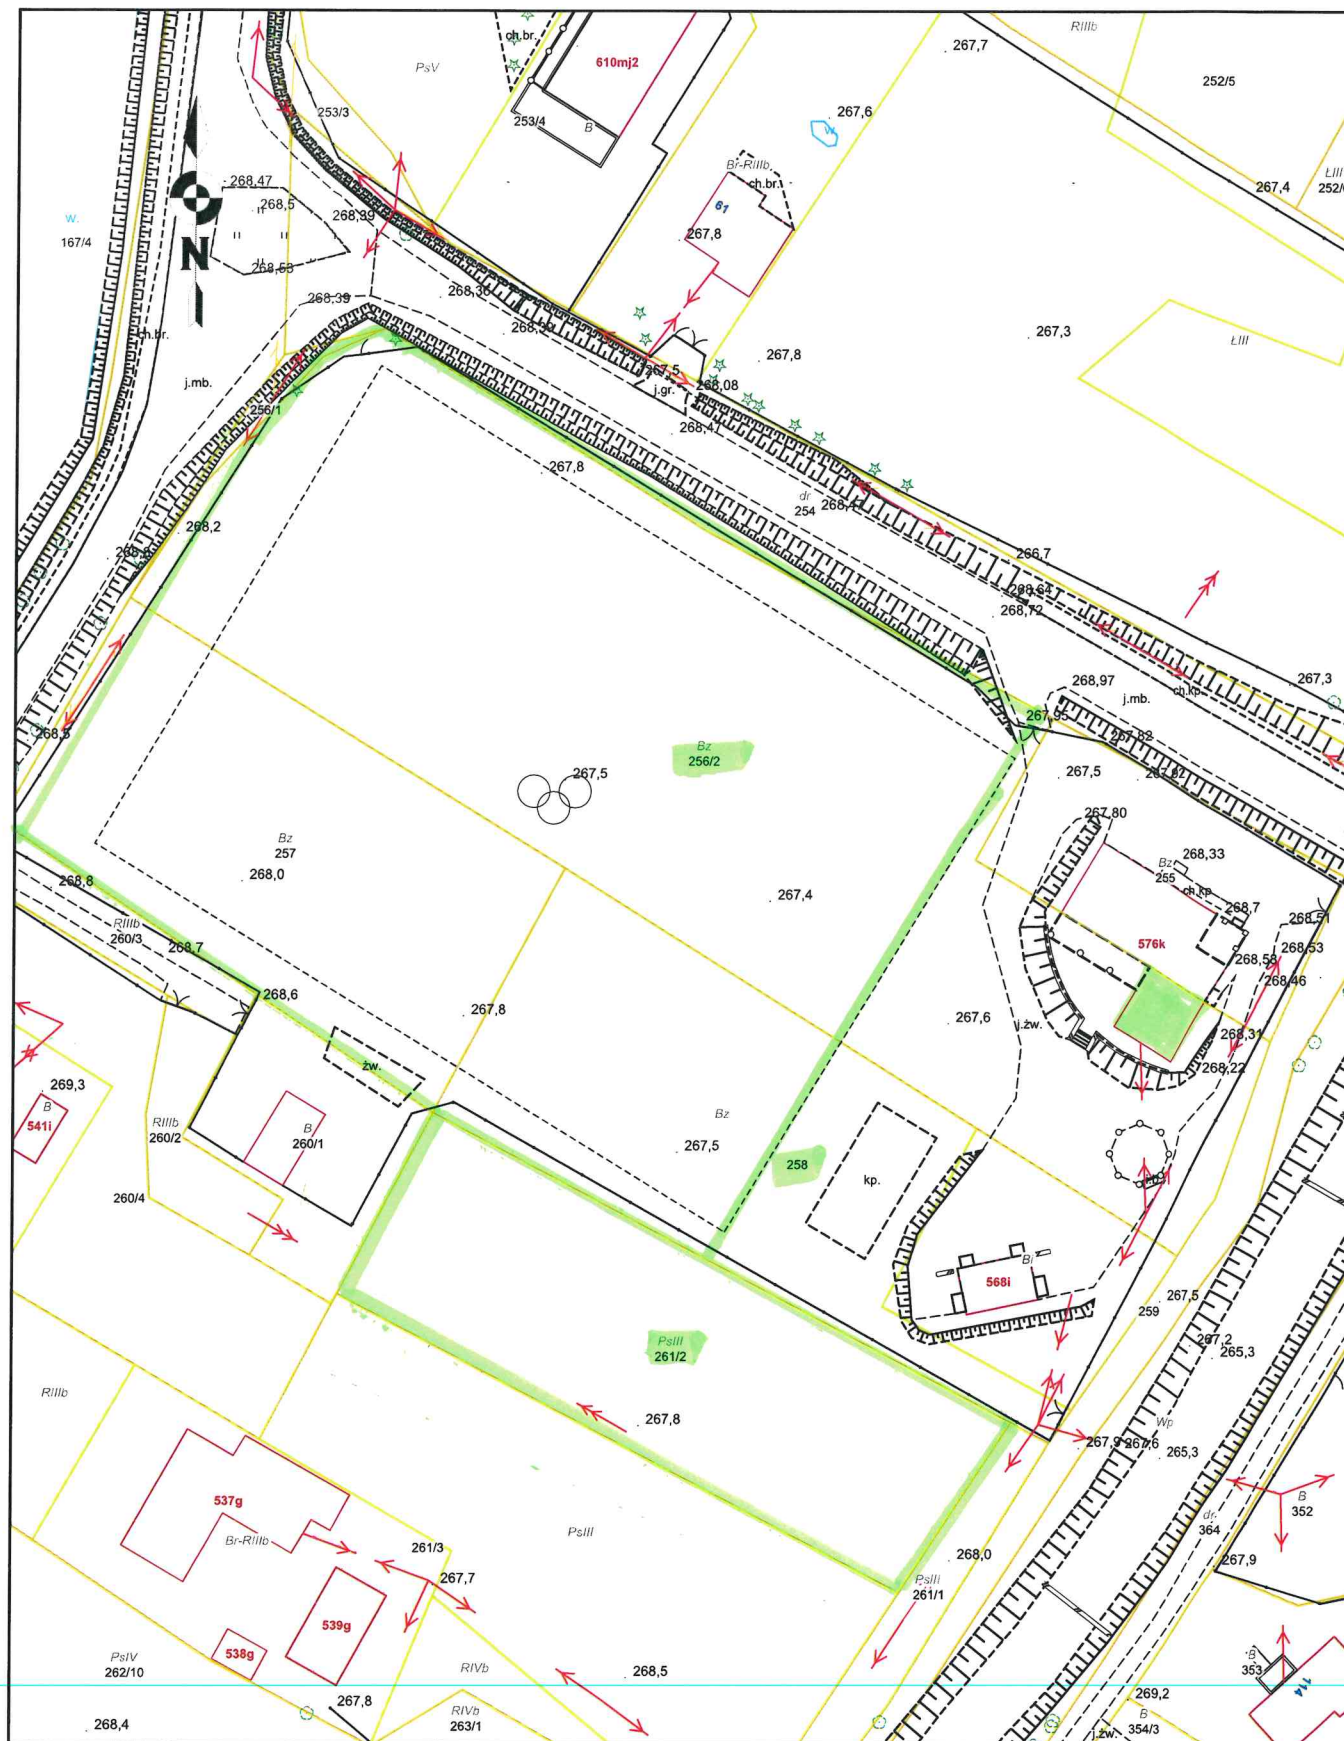

WÓJT  
mgr inż. Janusz Pierzyna