



Załącznik Nr 1 do Zarządzenia nr 0050.170.2021 Wójta Gminy Jasienica z dnia 6 grudnia 2021r.

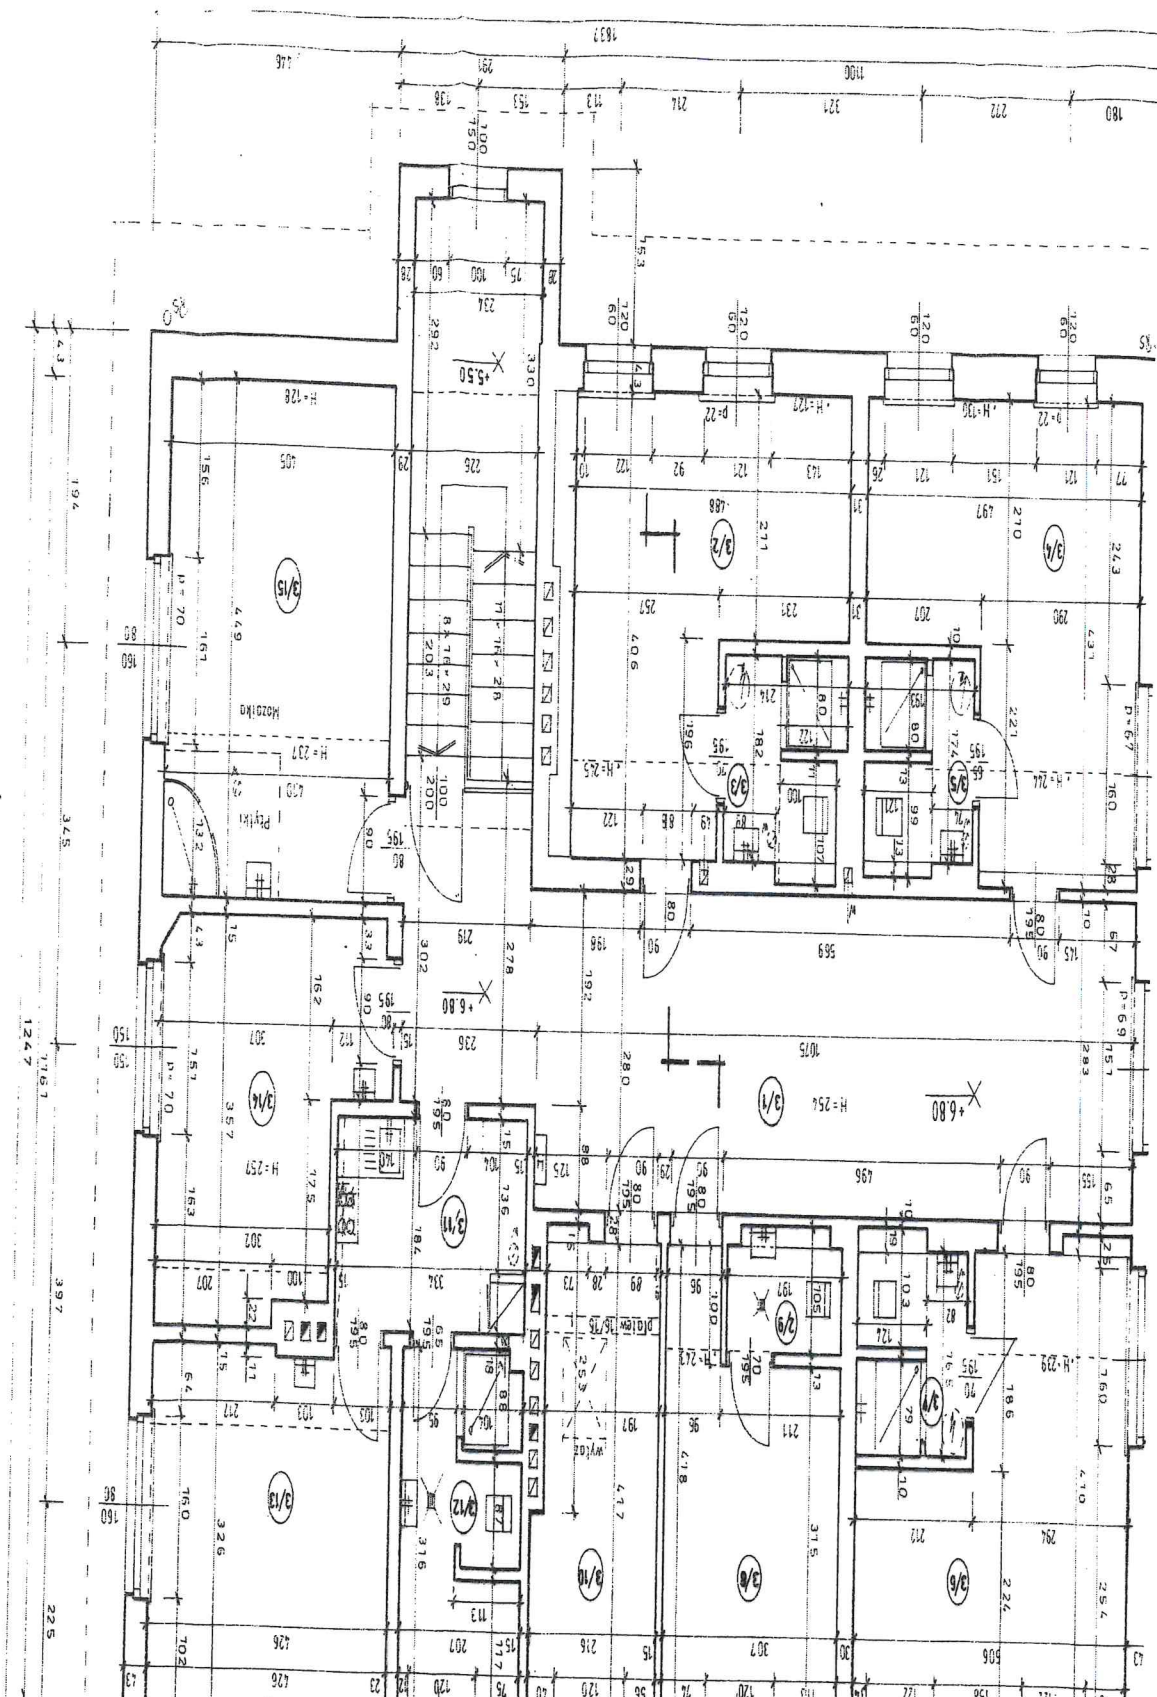

01




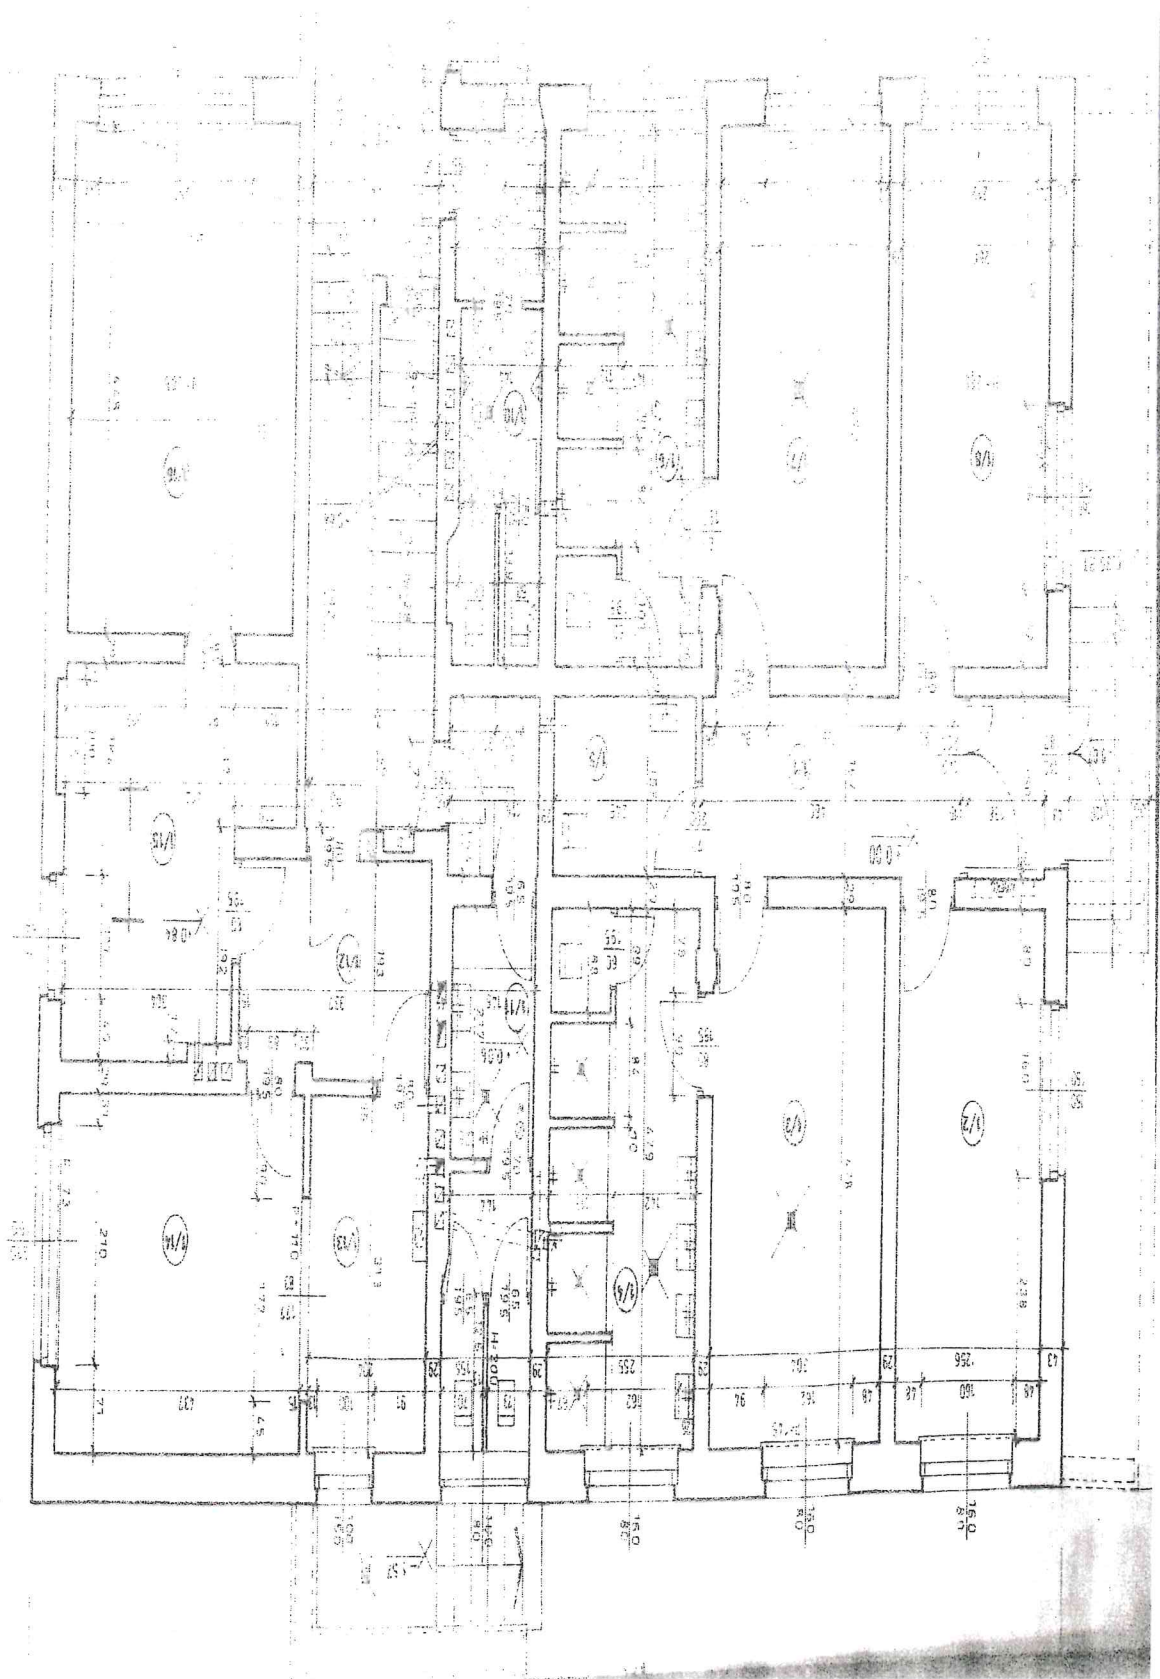

WZKŁAD 7000 M.D
OŚCIEŻ 4x50 m

RZUT PARTERU 1:100

trybuny sportowe

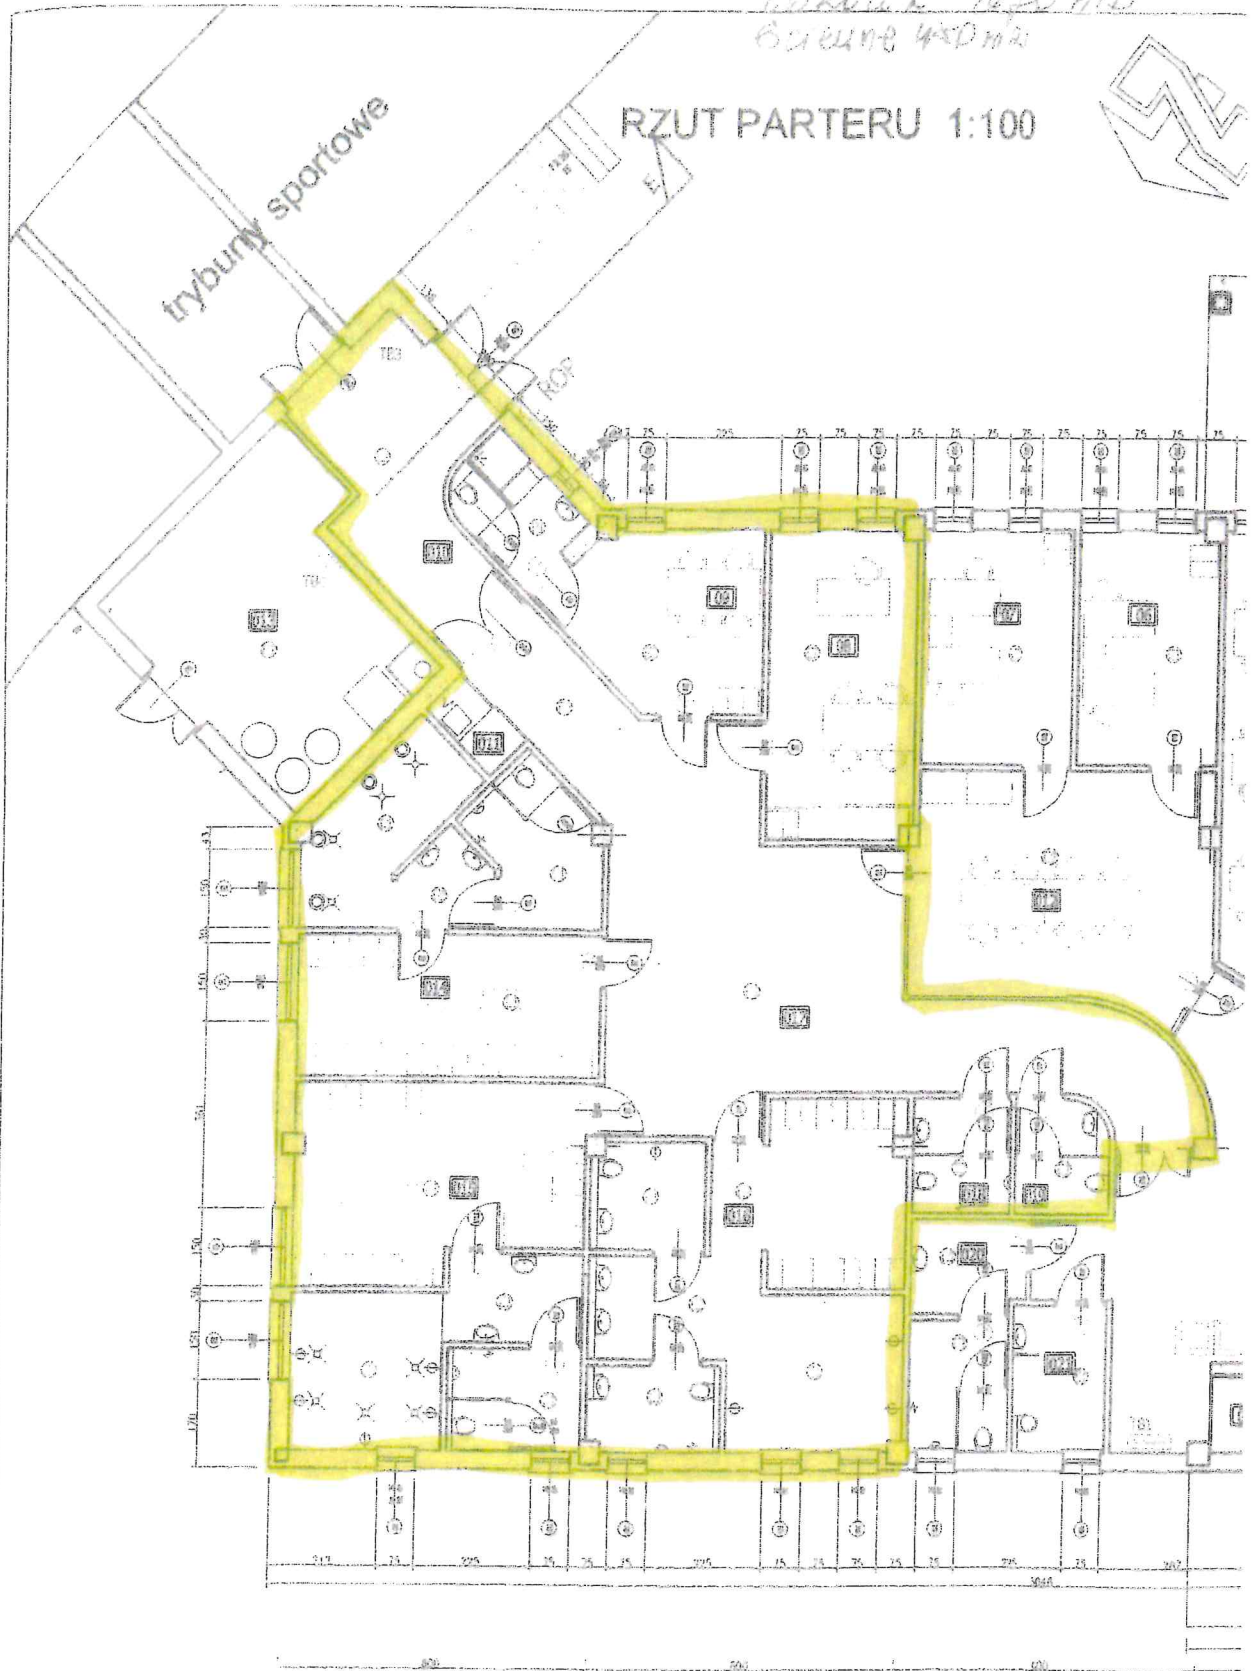

G

F

E

D