


LEGENDA:

- A-7  OZNAKOWANIE ISTNIEJĄCE
- A-7  OZNAKOWANIE ISTNIEJĄCE DO USUNIĘCIA
- A-7  OZNAKOWANIE PROJEKTOWANE

Temat: BUDOWA CHODNIKA DLA PIESZYCH WZDŁUŻ DROGI POWIATOWEJ S4426 LANDEK-LIGOTA-MAZAŃCOWICE-STARE BIELSKO W MAZAŃCOWICACH		Branża: inżynieria ruchu
Inwestor:	GMINA JASIEŃCICA 43-385 JASIEŃCICA 159	Skala: 1:1000
Tytuł rysunku:	STAN PROJEKTOWANY	Nr rysunku: 3.2
Projektował:	ZDZISŁAW RAKSZAWSKI Zdzisław Rakszawski TECHNIK Uprawniony do pełnienia funkcji projektanta, kierownika budowy i robót w specjalności drogach na podstawie rozporządzenia M.G.T. i Ochr. Śr. z dnia 20.02.1975 r. (Dz.U. Nr 8 poz. 40) Nr uprawnień 274/94 B-B.	Faza: Data: 06. 2006

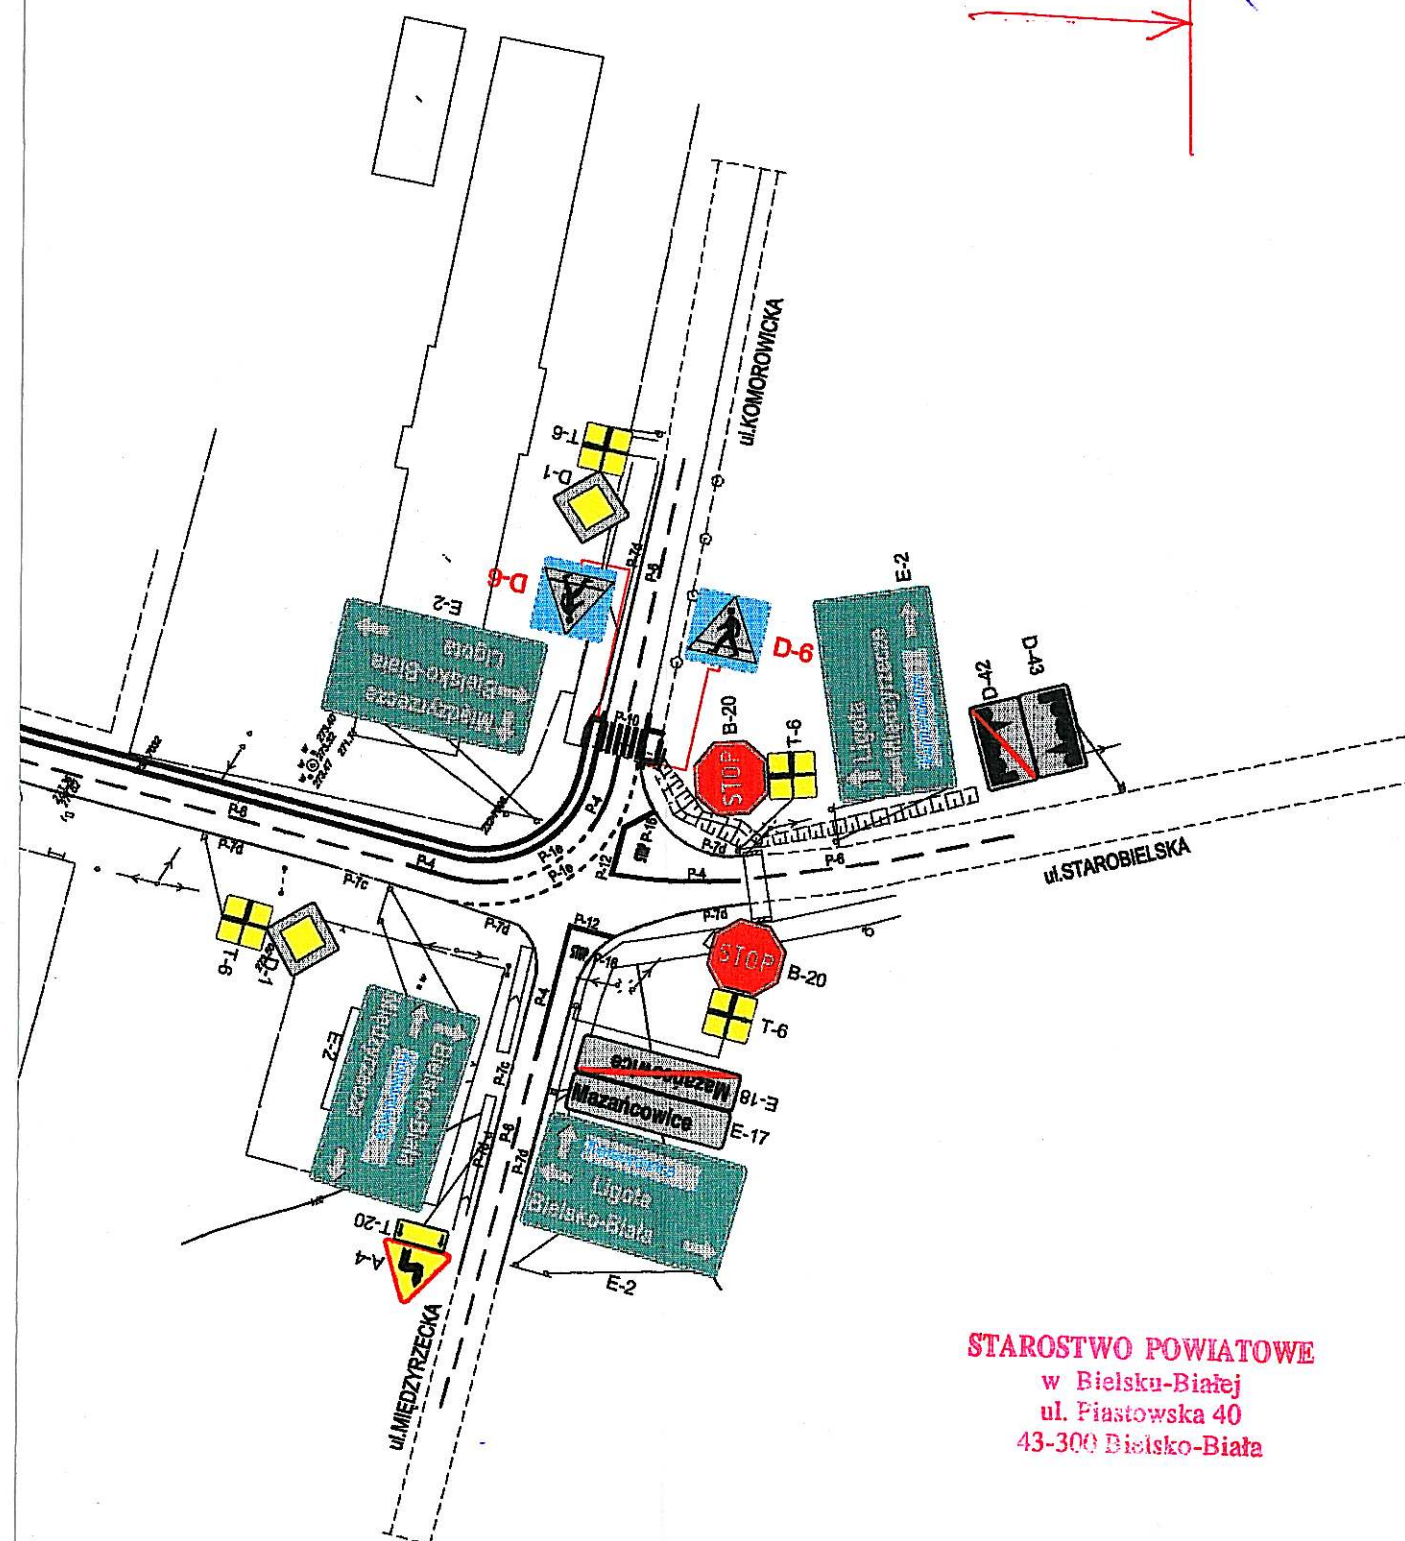

STAROSTWO POWIATOWE
w Bielsku-Białej
ul. Piastowska 40
43-300 Bielsko-Biała

etap II

łączy tys. 3.1

