

SPIS POMIESZCZEŃ :

PRZYZIEMIE:

- Światlica (POS.CERAM.) - 137,9 m²
- KUCHNIA (POS.CERAM.) - 31,0 m²
- ZAPLECZE KUCHNI (POS.CERAM.) - 5,2 m²
- KORYTARZ (POS. CERAM.) - 4,9 m²
- POM. GOSPODARCZE (POS. CERAM.) - 2,7 m²
- TOALETA (POS. CERAM.) - 1,4 m²
- TOALETA (POS. CERAM.) - 1,4 m²
- TARAS (POS. BETONOWA) - 51,0 m²

PIWNICA:

- SCHODY (POS. BETONOWA) - 4,2 m²
- POM. Hydroforni (POS. BETONOWA) - 23,7 m²


Imię i nazwisko nr uprawnień:	data i podpis:	Inwestor: Gmina Jasienica 43-385 Jasienica 159	Temat: Projekt bud-wyk instalacji CO	Nr rys: 1
Projektant: mgr inż. K. Sowa 60/82	03/2007:	Obiekt: Termomodernizacja budynku nr OSP pgr 386/1 w Grodźcu		
		Podz: 1:100	Nazwa rys: RZUT POZIOMY PRZYZIEMIA	



Schemat kotłowni



Podz: 1:100	Nazwa rys: Rzut poziomy
----------------	-----------------------------------

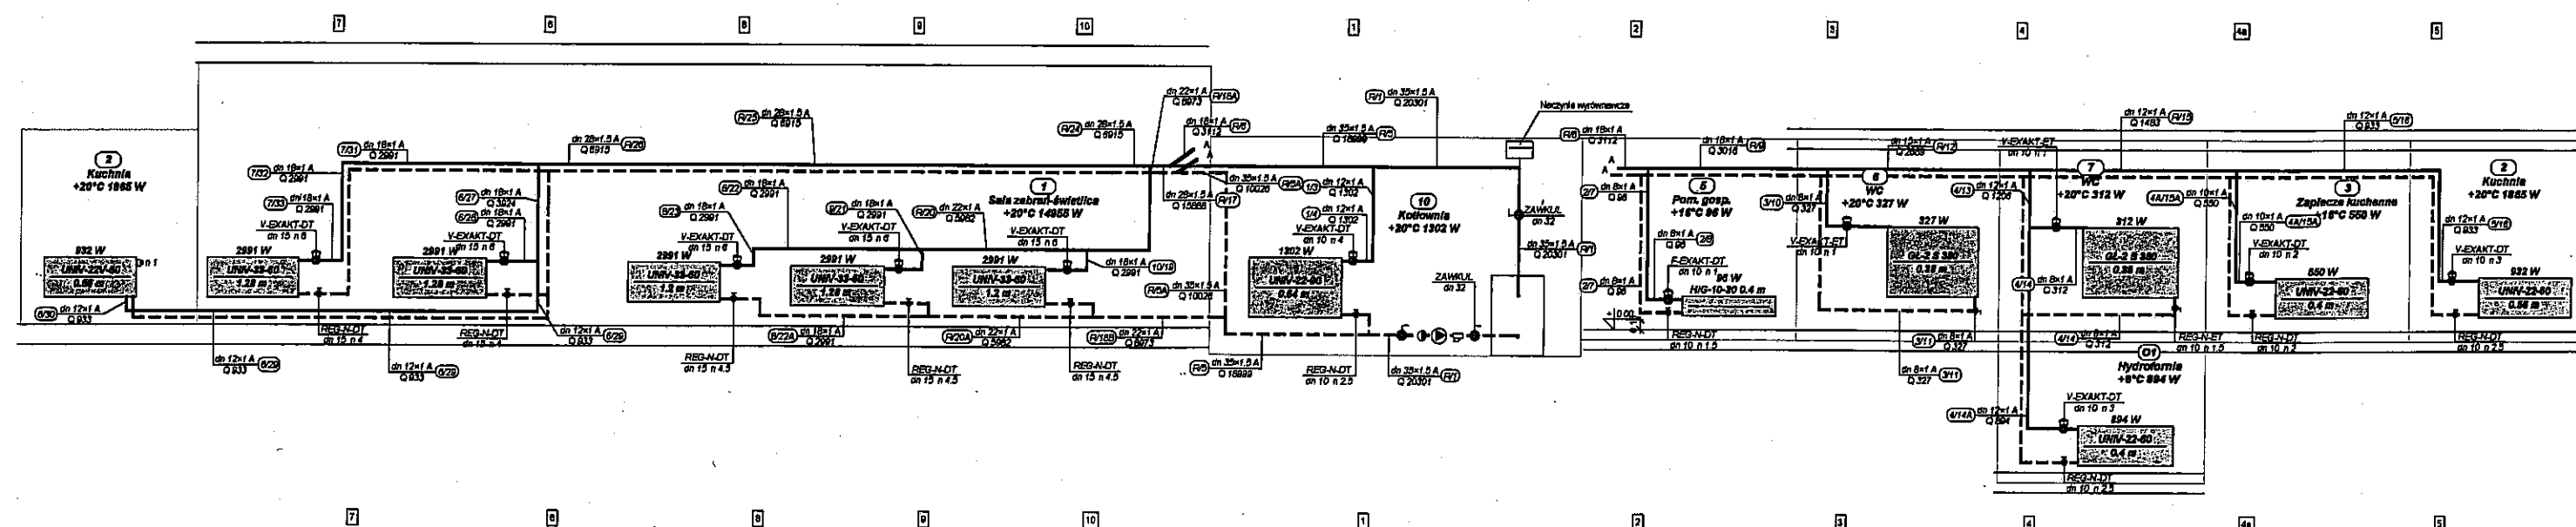

Imię i nazwisko nr uprawnień:	data i podpis:	Inwestor: Gmina Jasienica 43-385 Jasienica 159 Objekt: Termomodernizacja budynku nr OSP pgr 386/1 w Grodzcu		
Projektant: mgr inż. K. Sowa 60/82	08.2007:	Temat: Projekt bud- wyk instalacji CO		
		Podz: 1:100	Nazwa rys: Rozwinięcie	Nr rys: 4