

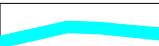






ZMIANA STUDIUM UWARUNKOWAŃ I KIERUNKÓW ZAGOSPODAROWANIA PRZESTRZENNEGO GMINY JASIEINICA



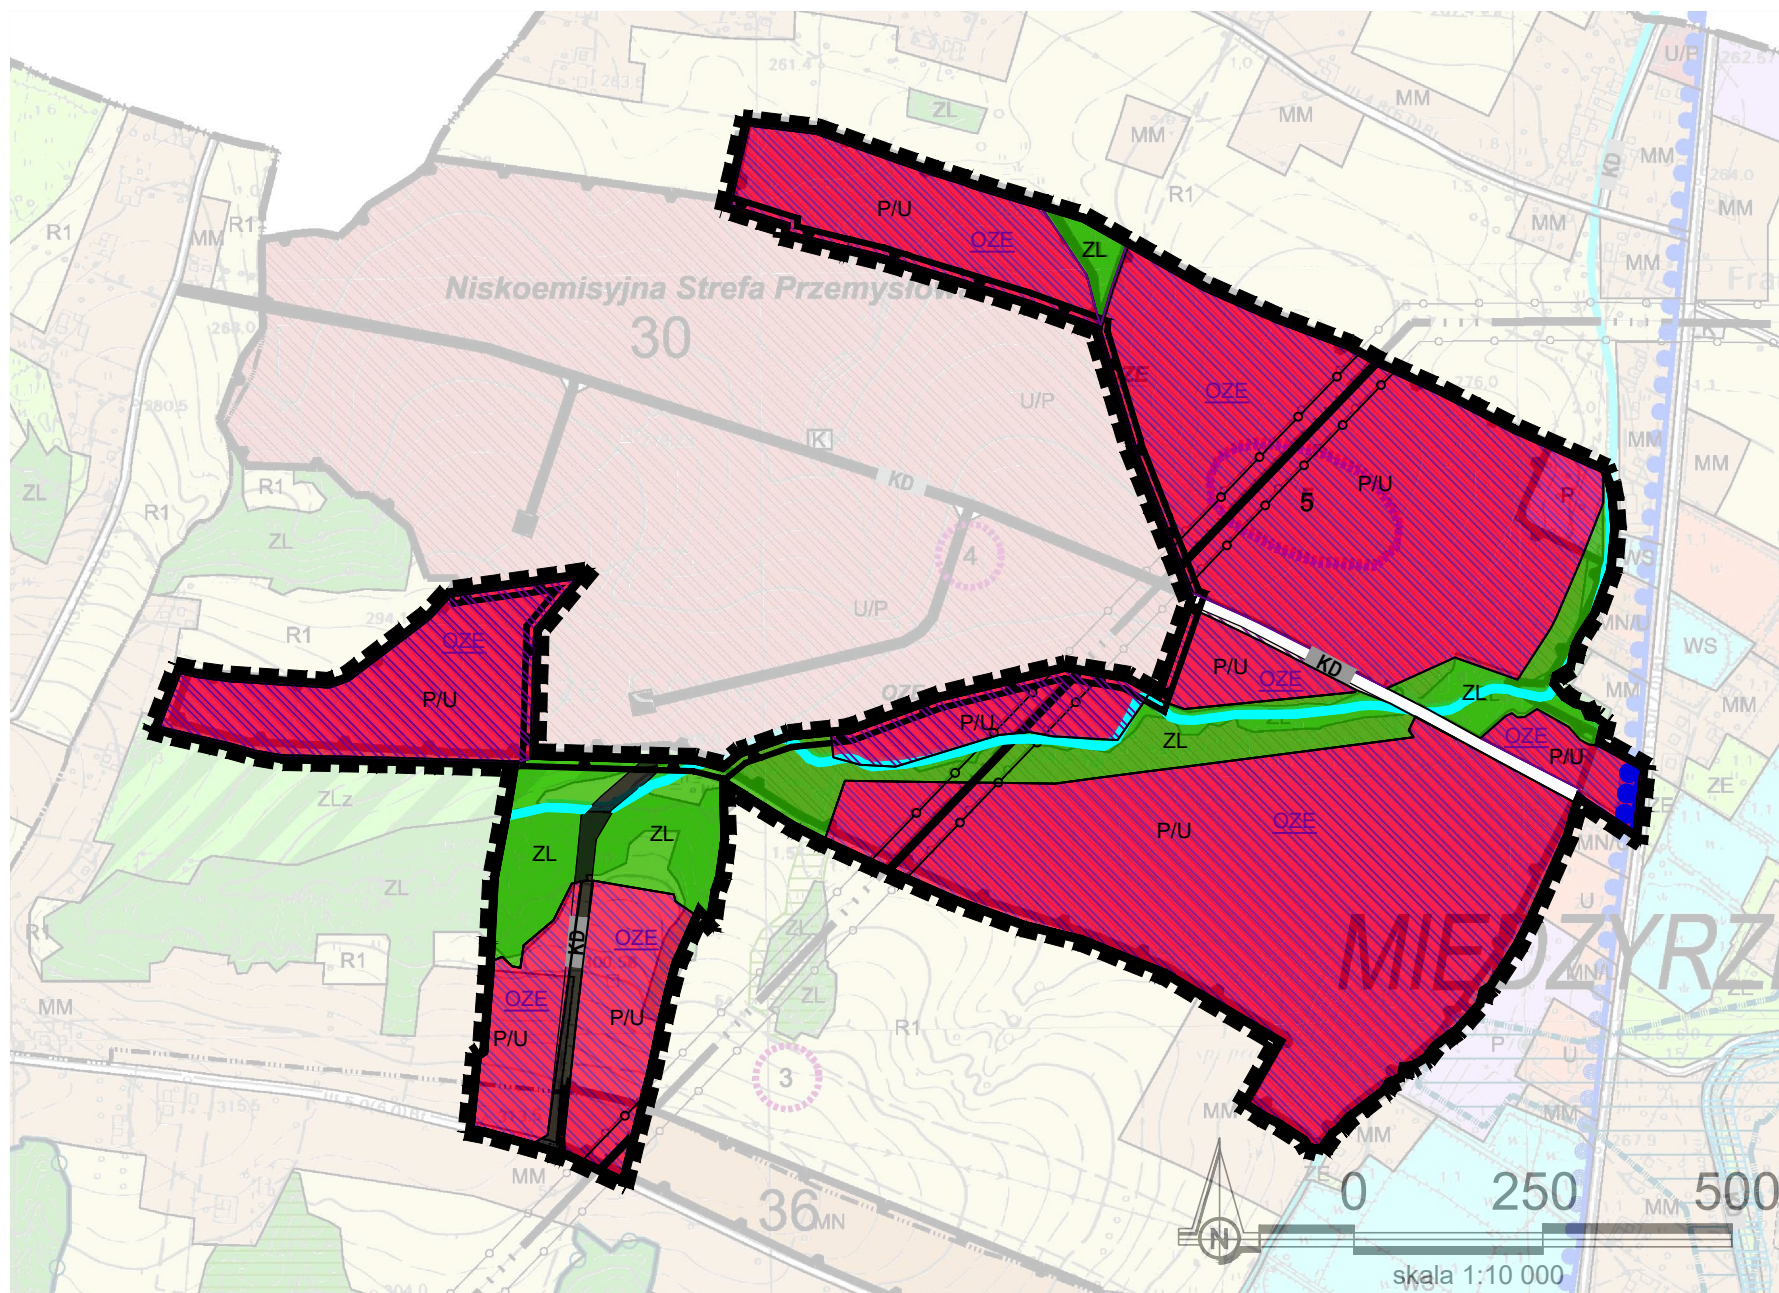


SCHEMAT ORIENTACYJNY
OBSZARU OBJĘTEGO ZMIANĄ

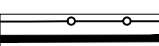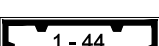


OZNACZENIA:

-  GRANICA OBSZARU OBJĘTEGO ZMIANĄ STUDIUM
-  CIEKI WODNE
-  STANOWISKA ARCHEOLOGICZNE ZE STREFAMI OBSERWACJI (NUMERACJA WEDŁUG ANEKSU NR 2)
-  OBSZAR NATURA 2000 - OCHRONA PTAKÓW "DOLINA GÓRNEJ WISŁY"
-  LINIE WN - WRAZ ZE STREFĄ TECHNICZNĄ
-  GRANICE ZADAŃ PRZYJĘTYCH W STRATEGII ROZWOJU GMINY

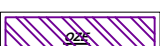KIERUNKI PRZEZNACZEŃ:

-  TERENY PRODUKCYJNO - USŁUGOWE
-  TERENY LASÓW
-  OBSZAR, NA KTÓRYM DOPUSZCZA SIĘ MOŻLIWOŚĆ ROZMIESZCZENIA URZĄDZEŃ PRODUKUJĄCYCH ENERGIĘ Z ODNAWIALNYCH ŹRÓDEŁ ENERGI O MOCY PRZEKRACZAJĄCEJ 100 kW

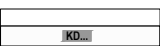TERENY KOMUNIKACJI:

-  TERENY DRÓG PUBLICZNYCH - ISTNIEJĄCYCH
-  TERENY DRÓG PUBLICZNYCH - PROJEKTOWANYCH
-  WAŻNIEJSZE DROGI GMINNE

ZMIANA STUDIUM UWARUNKOWAŃ I KIERUNKÓW ZAGOSPODAROWANIA PRZESTRZENNEGO GMINY JASIEINICA

Załącznik nr 8 do uchwały nr Rady Gminy Jasienica z dnia 2022 r.

Rysunek nr 7 - Kierunki zagospodarowania przestrzennego - obszar w Międzyrzeczu Dolnym

Wykonawca dokumentacji projektowej: P.A. NOVA S.A.
44-100 Gliwice, ul. Górnych Wałów 42, NIP 631-020-04-17
tel.: (+48 32) 400 41 03 fax: 400 42 01
e-mail: pracownia@pa-nova.com.pl, www:pa-nova.com.pl



PANOV
Since 1987