

**UCHWAŁA NR XLVIII/637/22**  
**RADY GMINY JASZENICA**

z dnia 29 grudnia 2022 r.

**w sprawie przystąpienia do sporządzenia zmiany miejscowego planu  
zagospodarowania przestrzennego Gminy Jasienica dla części sołectwa  
Grodziec**

Na podstawie art. 18 ust. 2 pkt 5 ustawy z dnia 8 marca 1990 r. o samorządzie gminnym (Dz. U. z 2022 r. poz. 559) oraz art. 14 i art. 27 ustawy z dnia 27 marca 2003 r. o planowaniu i zagospodarowaniu przestrzennym (Dz. U. z 2022 r. poz. 503)

**Rada Gminy Jasienica**  
**uchwała, co następuje:**

**§ 1.** 1. Przystępuje się do sporządzenia zmiany miejscowego planu zagospodarowania przestrzennego Gminy Jasienica dla części sołectwa Grodziec, przyjętego Uchwałą Rady Gminy Jasienica Nr XLIV/461/2006 z dnia 26 października 2006r., opublikowaną w Dzienniku Urzędowym woj. Śląskiego Nr 145, poz. 4192 z dnia 8 grudnia 2006r. na terenie wskazanym na załączniku graficznym do niniejszej uchwały.

2. Granice obszaru objętego zmianą miejscowego planu zagospodarowania przestrzennego przedstawia załącznik nr 1, który stanowi integralną część niniejszej uchwały.

3. Załącznik nr 2 do uchwały stanowią dane przestrzenne, o których mowa w art. 67a ust. 3 i 5 ustawy z dnia 27 marca 2003 r. o planowaniu i zagospodarowaniu przestrzennym (Dz. U. z 2022 r. poz. 503).

**§ 2.** Wykonanie uchwały powierza się Wójtowi Gminy Jasienica.

**§ 3.** Uchwała wchodzi w życie z dniem podjęcia.


Przewodniczący Rady  
Gminy



**Czesław Machalica**

Skala 1:10 000

Załącznik Nr 1 do uchwały Nr XLVIII/637/22  
Rady Gminy Jasienica  
z dnia 29 grudnia 2022 r.

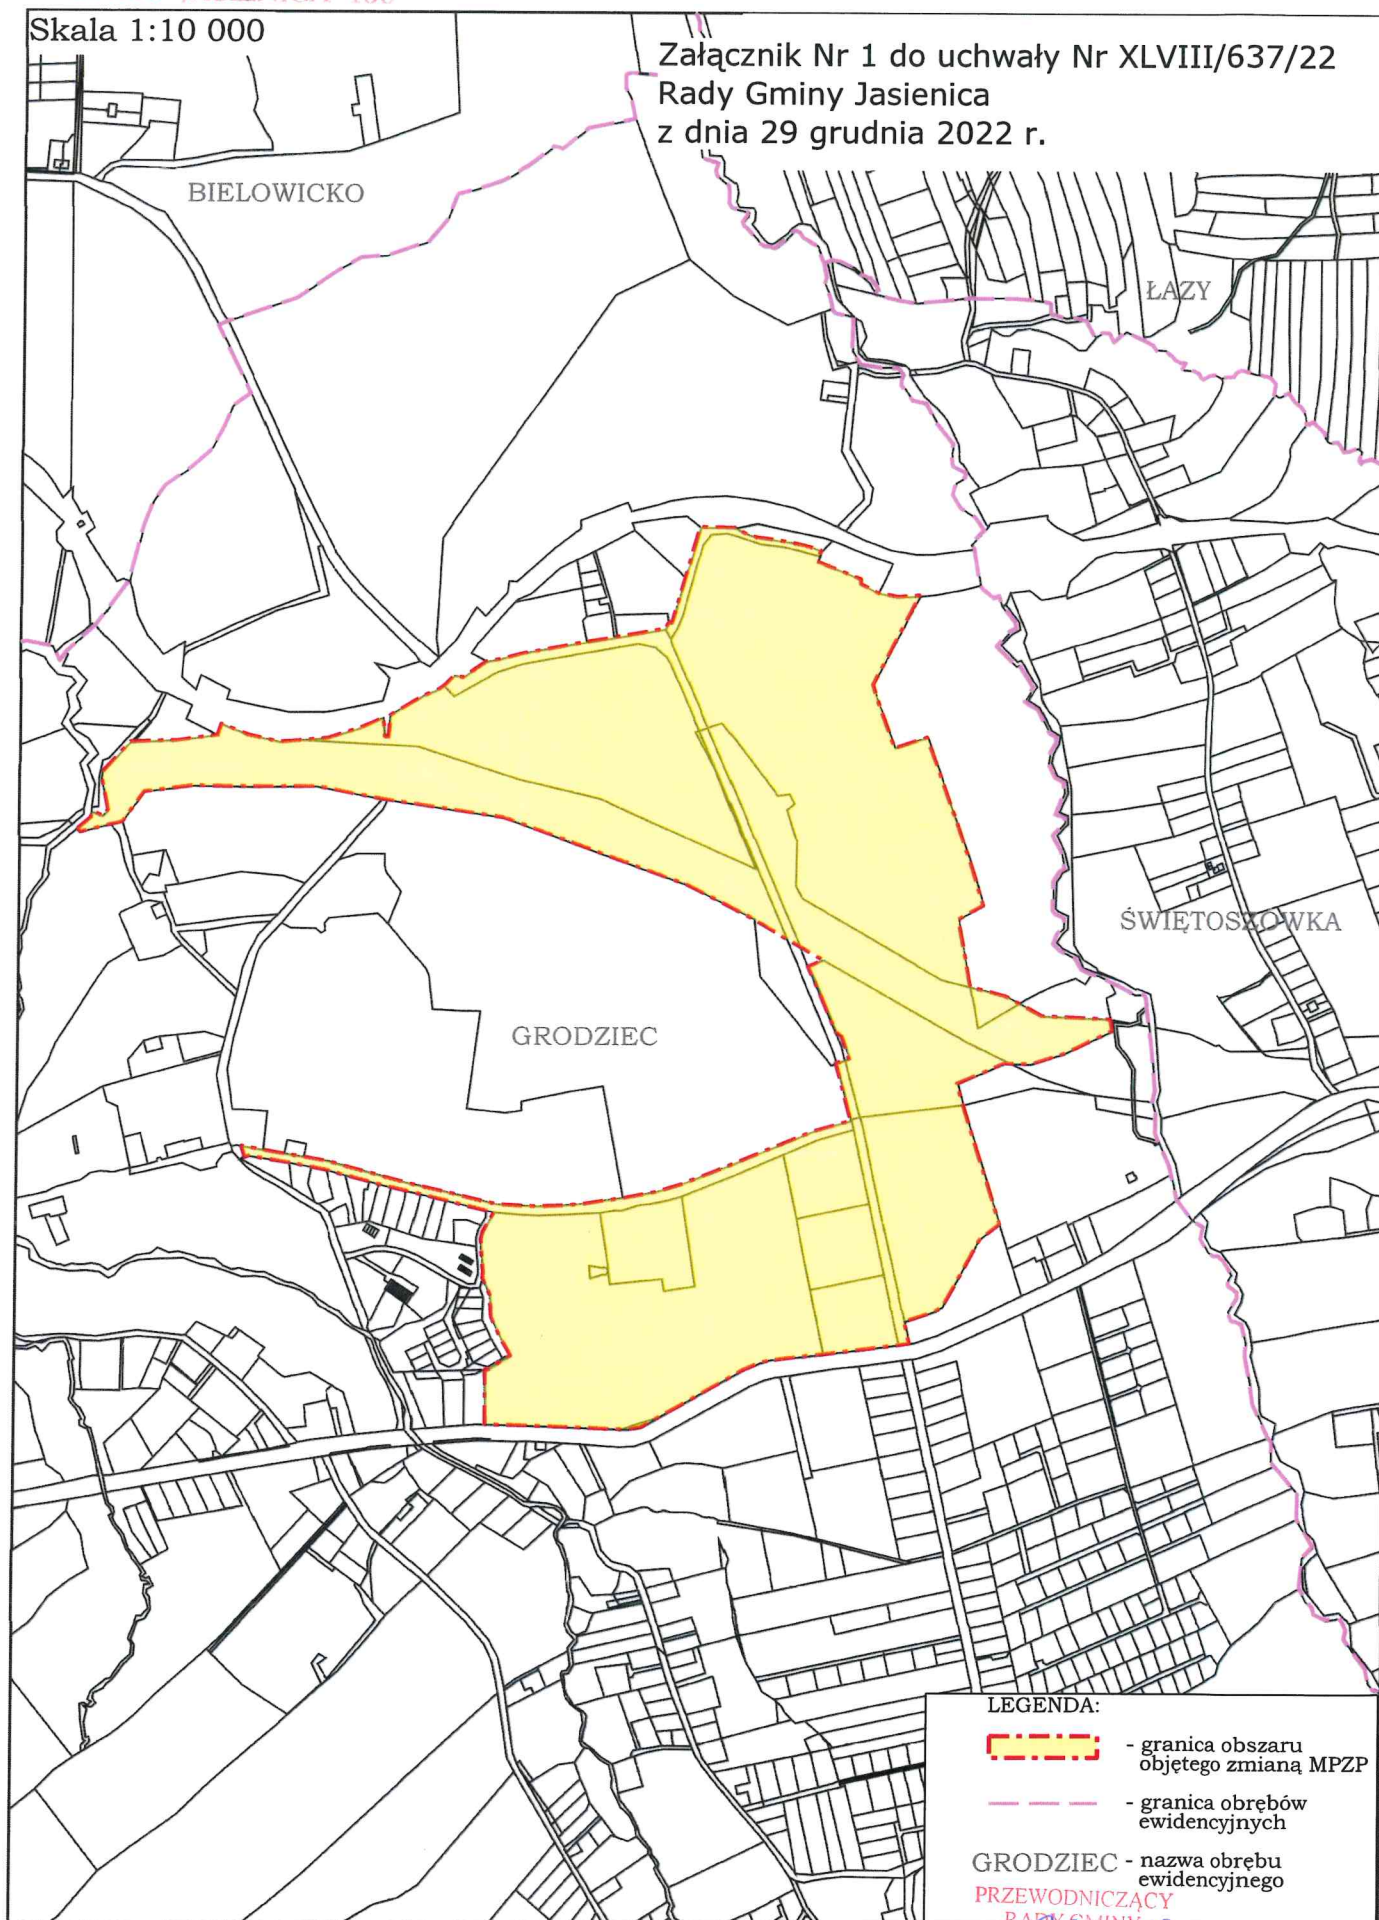

Załącznik Nr 2 do uchwały Nr  
XLVIII/637/22  
Rady Gminy Jasienica  
z dnia 29 grudnia 2022 r.  
Zalacznik2.xml

**Dane przestrzenne, o których mowa w art. 67a ust. 3 i 5 ustawy z dnia 27 marca 2003 r. o planowaniu i zagospodarowaniu przestrzennym (j.t. Dz.U. z 2020 r. poz. 293 z późn. zm.) ujawnione zostaną po kliknięciu w ikonę**


PRZEWODNICZĄCY  
RADY GMINY  
  
Czesław Machalica



**3. Podjęcie uchwały w sprawie przystąpienia do sporządzenia zmiany miejscowego planu zagospodarowania przestrzennego gminy Jasienica dla części sołectwa Grodziec – druk nr 750**

GŁOSOWAŁO:	20
głosowało ZA:	20
głosowało PRZECIW:	0
WSTRZYMAŁO się:	0

LP.	Nazwisko i Imię	jak głosował
1	Bierski Karol	głosował ZA
2	Bury Maria	głosował ZA
3	Cebulak Stanisław	głosował ZA
4	Cholewik Janusz	głosował ZA
5	Czarnecki Wiesław	głosował ZA
6	Florek Zdzisław	głosował ZA
7	Gaszek Grażyna	głosował ZA
8	Gołyszny Jacek	głosował ZA
9	Hawełek Mirosława	głosował ZA
10	Kopeć Genowefa	głosował ZA
11	Krymski Dariusz	głosował ZA
12	Krywult Urszula	głosował ZA
13	Łącz Beata	nieobecna
14	Machalica Czesław	głosował ZA
15	Orlicki Mieczysław	głosował ZA
16	Osuch Tomasz	głosował ZA
17	Polok Zofia	głosował ZA
18	Sadlik Barbara	głosował ZA
19	Sojka Irena	głosował ZA
20	Szimke Andrzej	głosował ZA
21	Szimke Marek	głosował ZA

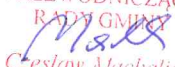PRZEWODNICZĄCY  
RADY GMINY  
  
Czesław Machalica