

**Uchwała Nr XII/112/07  
Rady Gminy Jasienica**

**z dnia 20 września 2007r.**

**w sprawie: przystąpienia do sporządzania zmiany fragmentu miejscowego planu  
zagospodarowania przestrzennego Gminy Jasienica dla sołectwa Mazańcowice –  
działka nr 795/28**

Działając na podstawie art. 18 ust. 2 pkt 5 i pkt 15 ustawy z dnia 8 marca 1990r. o samorządzie gminnym / Dz.U. z 2001r. Nr 142, poz. 1591 z późn. zm./ oraz art. 14 ust. 1, 2 i 4 i art. 27 ustawy z dnia 27 marca 2003r. o planowaniu i zagospodarowaniu przestrzennym /Dz.U. z 2003 r. Nr 80 poz. 717 z późn. zm./

**Rada Gminy Jasienica  
uchwala:**

**§ 1**

Przystąpić do sporządzania zmiany fragmentu miejscowego planu zagospodarowania przestrzennego Gminy Jasienica przyjętego Uchwałą Nr XXVII/261/2005 z dnia 24 lutego 2005 roku w sprawie uchwalenia miejscowego planu zagospodarowania przestrzennego Gminy Jasienica dla sołectwa Mazańcowice (Dziennik Urzędowy Woj. Śląskiego Nr 45, poz 1237 z 19 kwietnia 2005 roku).

**§ 2**

1. Granice obszaru opracowania zmiany planu obejmują działkę nr 795/28 położoną w sołectwie Mazańcowice, przeznaczona w obowiązującym miejscowym planie zagospodarowania przestrzennego pod tereny upraw polowych.
2. Przedmiotem zmiany fragmentu miejscowego planu zagospodarowania przestrzennego jest wprowadzenie ustaleń o przeznaczeniu terenu działki nr 795/28 na cele zabudowy mieszkaniowej - zgodnie z załącznikiem graficznym do niniejszej uchwały, przedstawiającym obszar objęty zmianą planu.

**§ 3**

Wykonanie uchwały powierza się Wójtowi Gminy Jasienica.

**§ 4**


Uchwała wchodzi w życie z dniem podjęcia i podlega ogłoszeniu na tablicy ogłoszeń Urzędu Gminy Jasienica.

PRZEWODNICZĄCY RADY  
*[Podpis]*  
Jerzy Czudek

**ZAŁĄCZNIK DO UCHWAŁY RADY GMINY JASZENICA**

**NR ..XII./112/07.....**

**z dnia .....20.09.2007r.....**

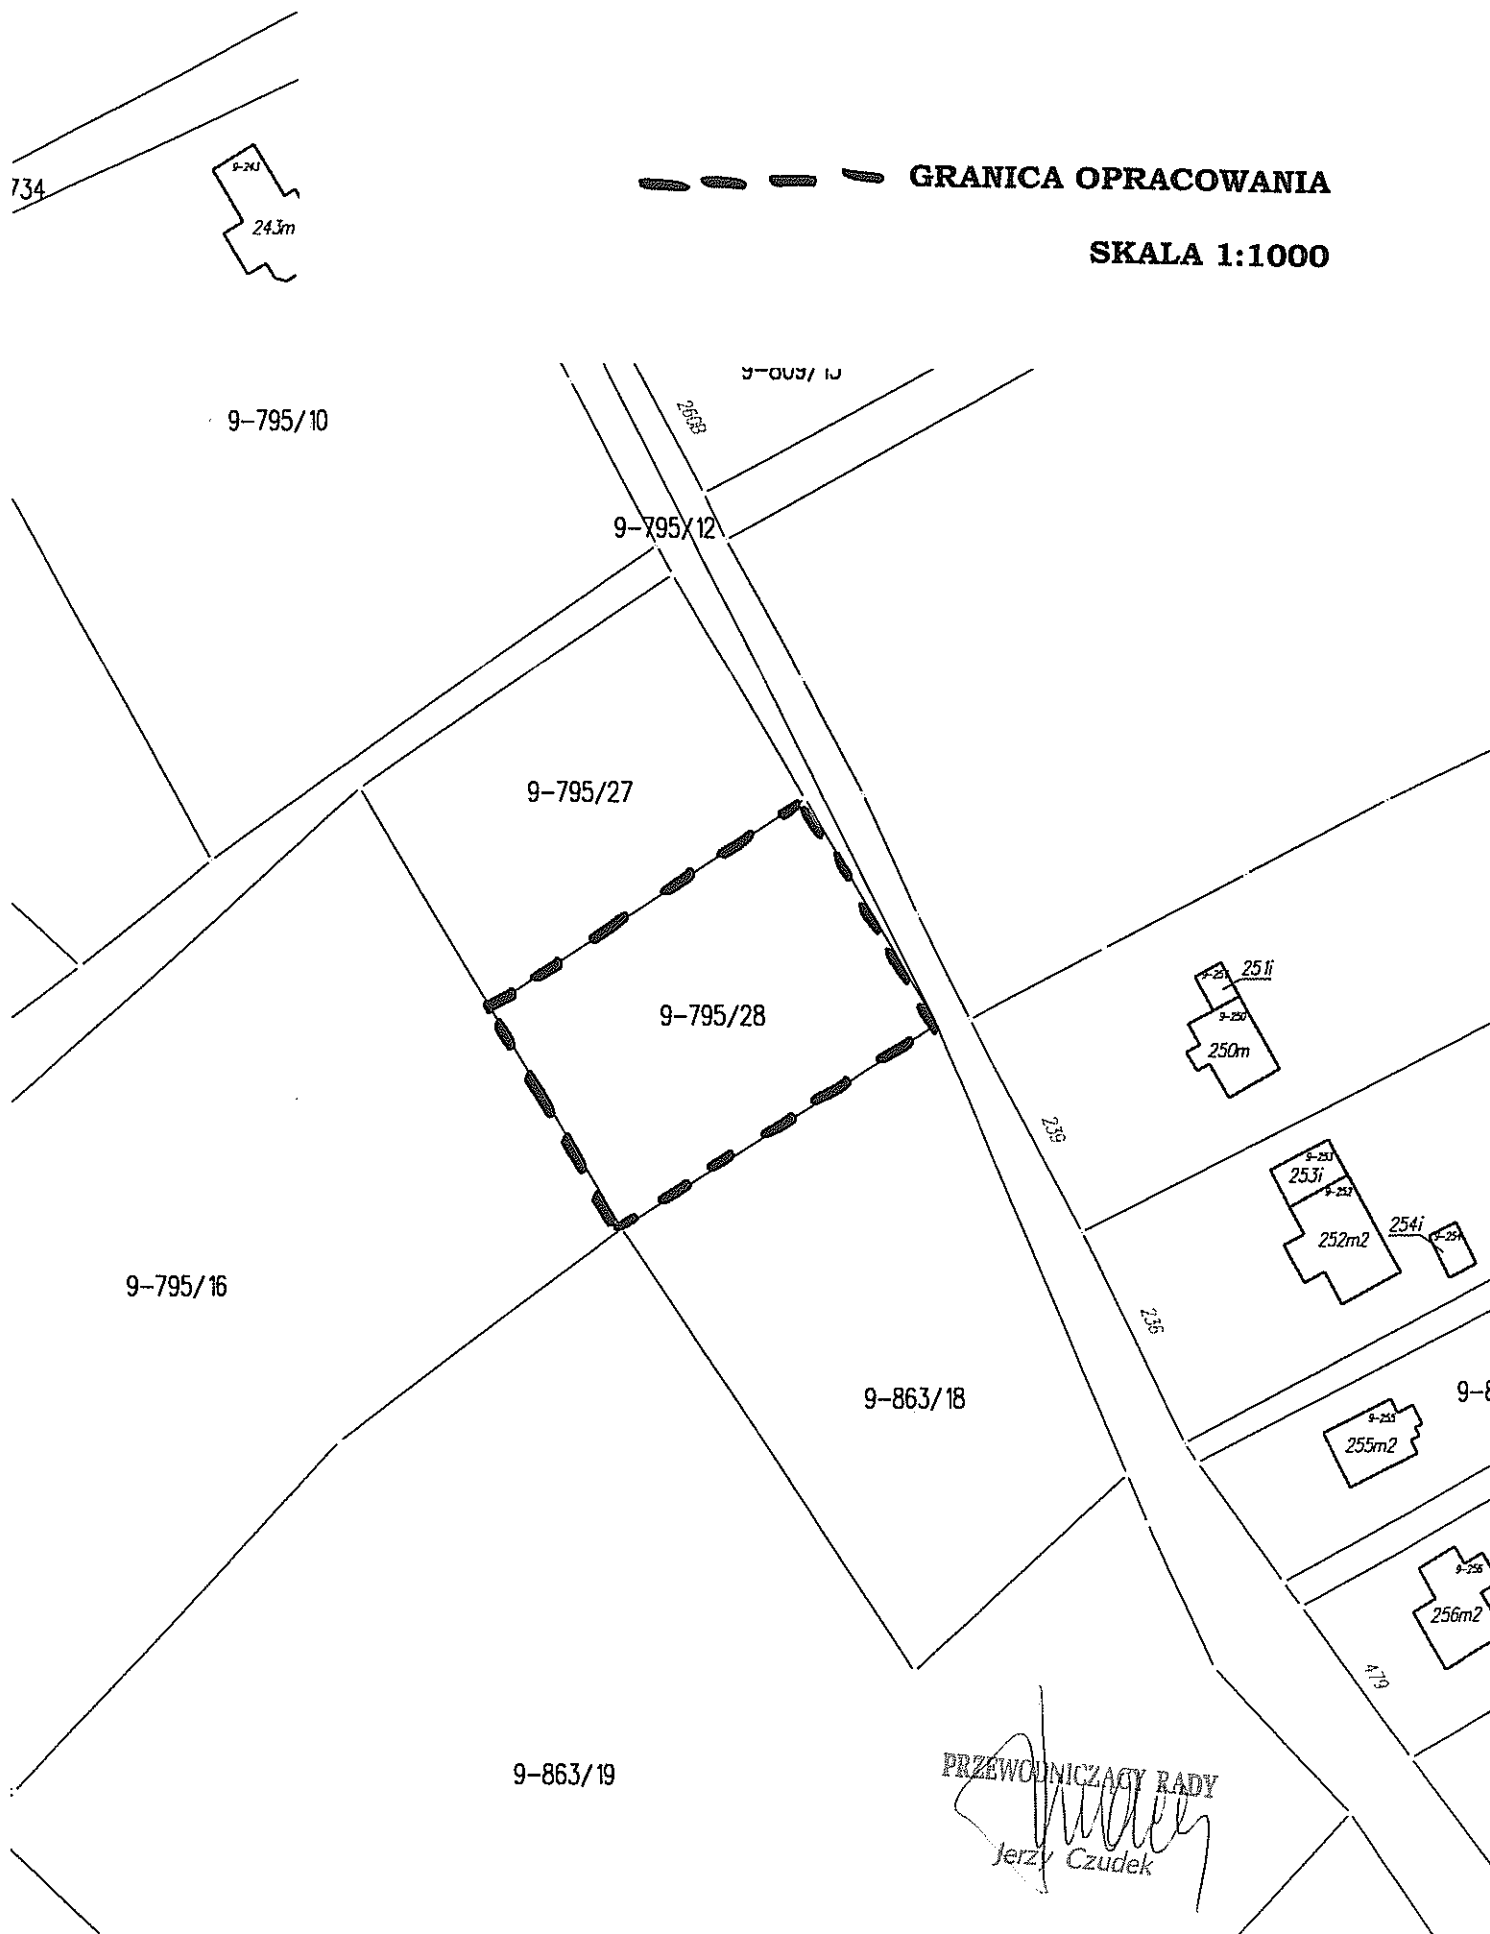

PRZEWODNICZĄCY RADY  
*Jerzy Czudek*  
Jerzy Czudek