




GMINA WAPIENICA GMINA STARE BIELSKO  
Miedzyrzecze Dolne 2 km Bielsko-Biala 7 km

38

39



1. ○ istn. słup linii napowietrznej typu RKR - ŻN 10
  2. ○ istn. słup linii napowietrznej typu P - ŻN 10
  3. ○ istn. słup linii napowietrznej typu RKR - ŻN 10
  4. ○ istn. słup linii napowietrznej typu N3 - ŻN 10
  5. ○ istn. słup linii napowietrznej typu K2 - ŻN 10
- odcinek st. 1 - st. 5 proj. podwieszenie linii oświetlenia ulicznego przewodem AsXS 2 x 16 mm<sup>2</sup> dł. 147 m.
- proj. oprawa oświetlenia ulicznego typu SGS
- istn. oprawa oświetlenia ulicznego
- istn. linia napowietrzna niskiego napięcia
- gA— istniejący gazociąg
- wA— istniejący wodociąg
- istniejąca telefoniczna linia napowietrzna

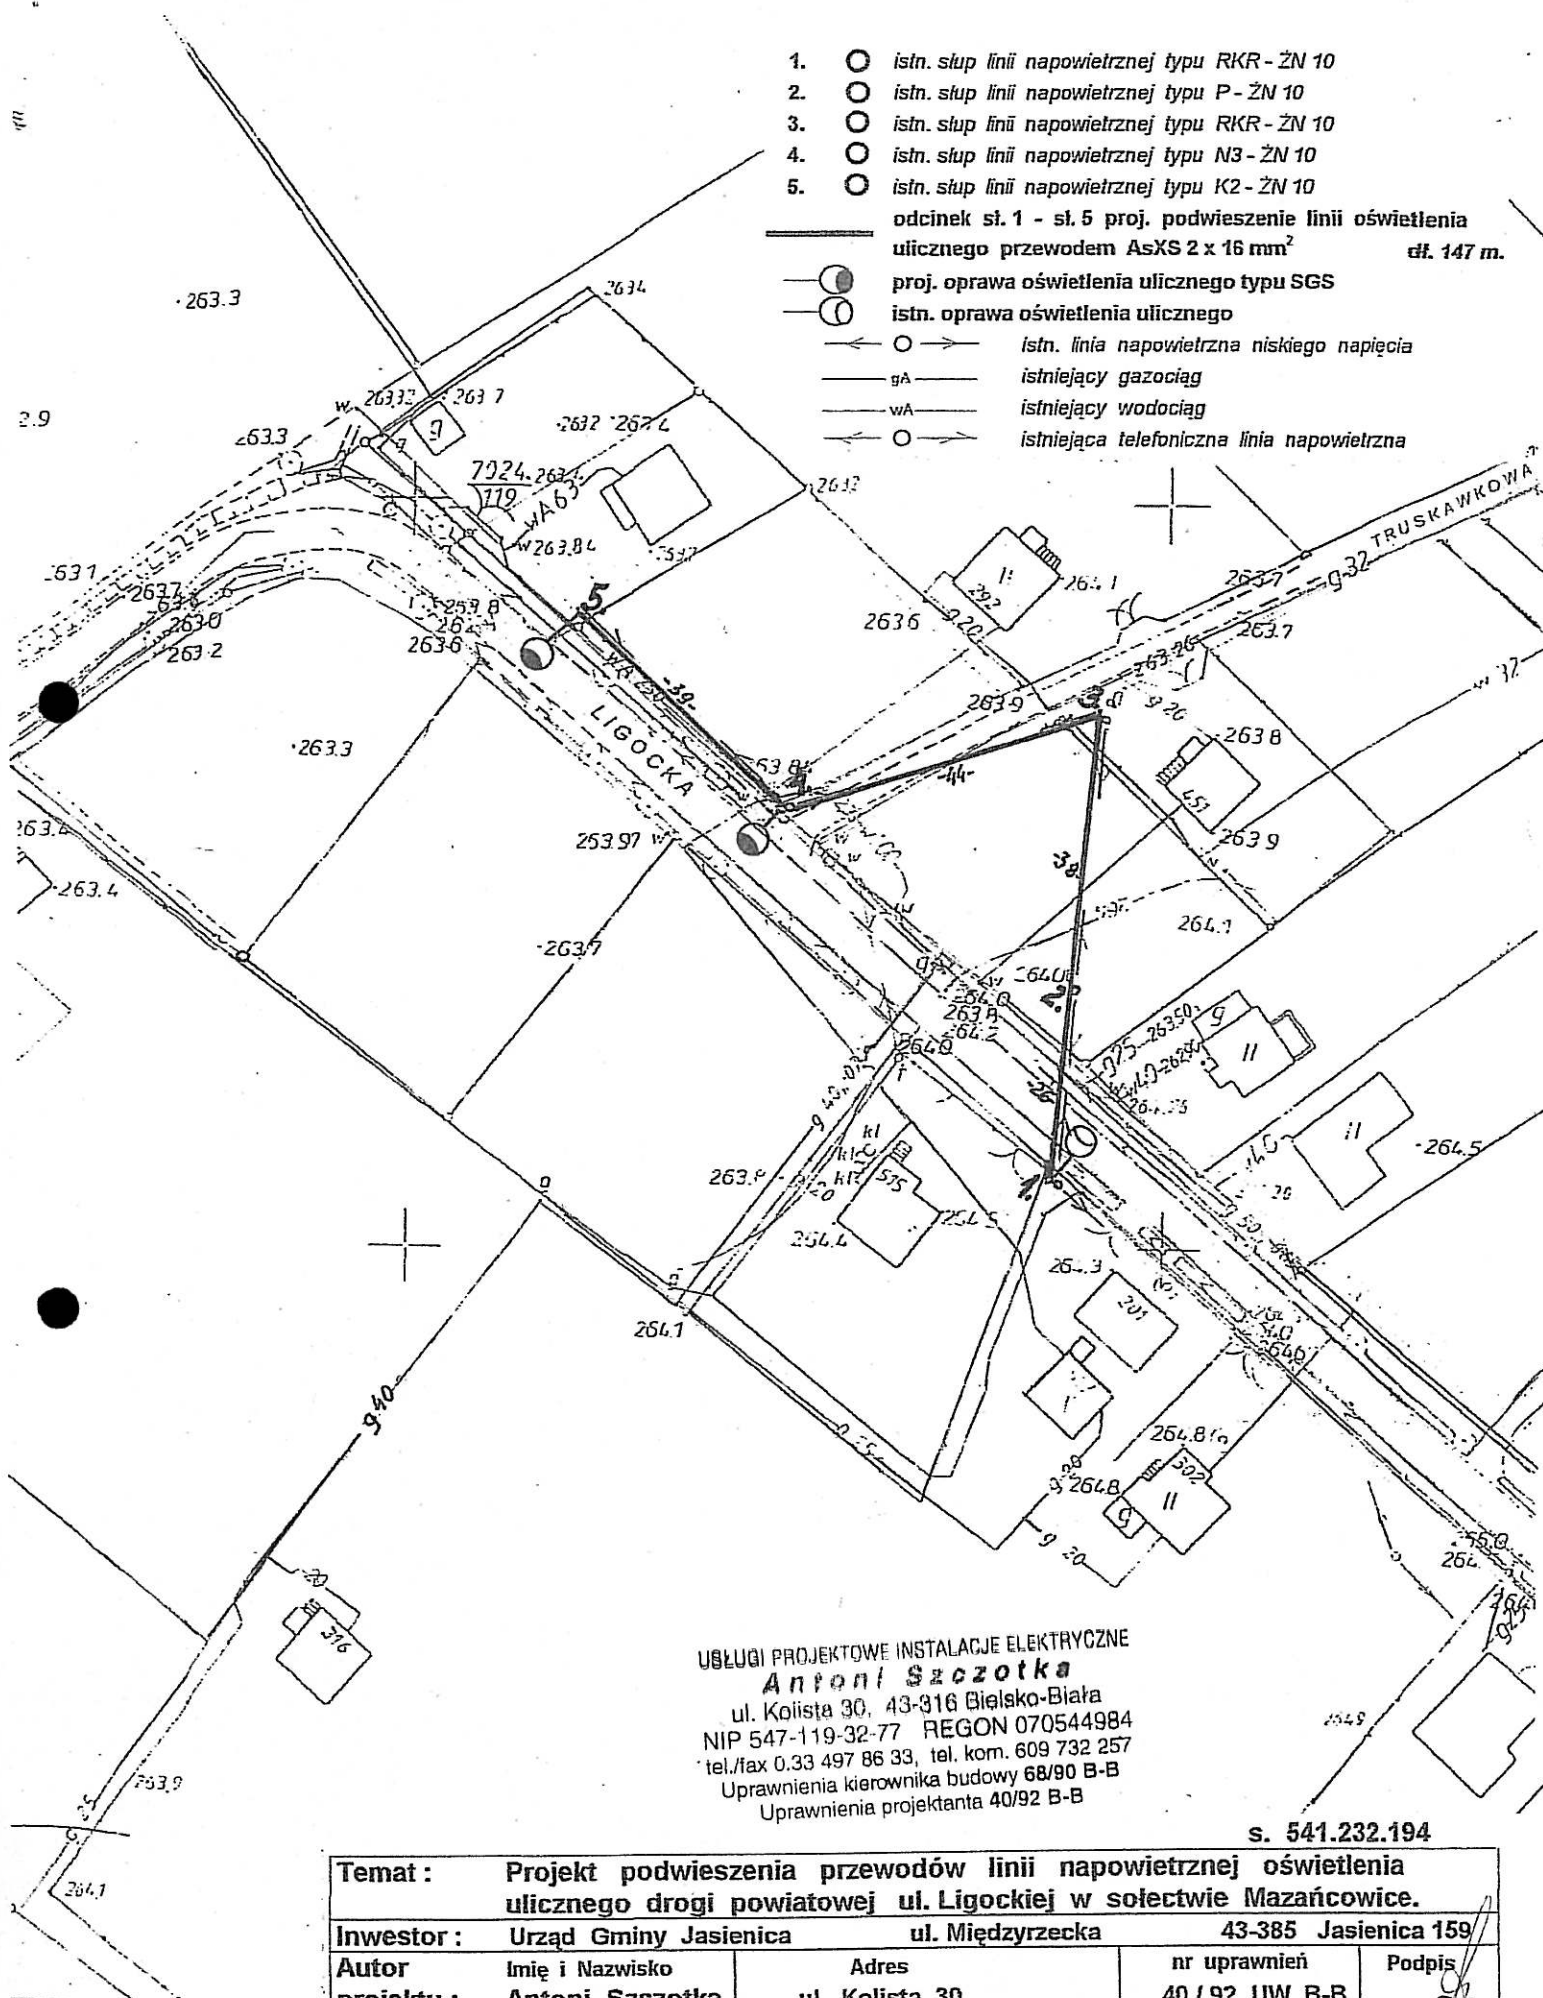

USŁUGI PROJEKTOWE INSTALACJE ELEKTRYCZNE  
**Antoni Szczotka**  
 ul. Koliasta 30, 43-316 Bielsko-Biała  
 NIP 547-119-32-77 REGON 070544984  
 tel./fax 0.33 497 86 33, tel. kom. 609 732 257  
 Uprawnienia kierownika budowy 68/90 B-B  
 Uprawnienia projektanta 40/92 B-B

s. 541.232.194

Temat: Projekt podwieszenia przewodów linii napowietrznej oświetlenia ulicznego drogi powiatowej ul. Ligockiej w sołectwie Mazańcowice.				
Inwestor: Urząd Gminy Jasienica		ul. Międzyrzecka		43-385 Jasienica 159
Autor projektu:	Imię i Nazwisko	Adres	nr uprawnień	Podpis
	Antoni Szczotka	ul. Koliasta 30	40/92 UW B-B	
Nr mapy:	s. 541.232.194	43 - 300 Bielsko - Biała		
Data:	kwiecień-lipiec 2007 r.	Skala 1 : 1000	Układ TT	Nr rys. 1

