



## PIŁKOCHWYTY

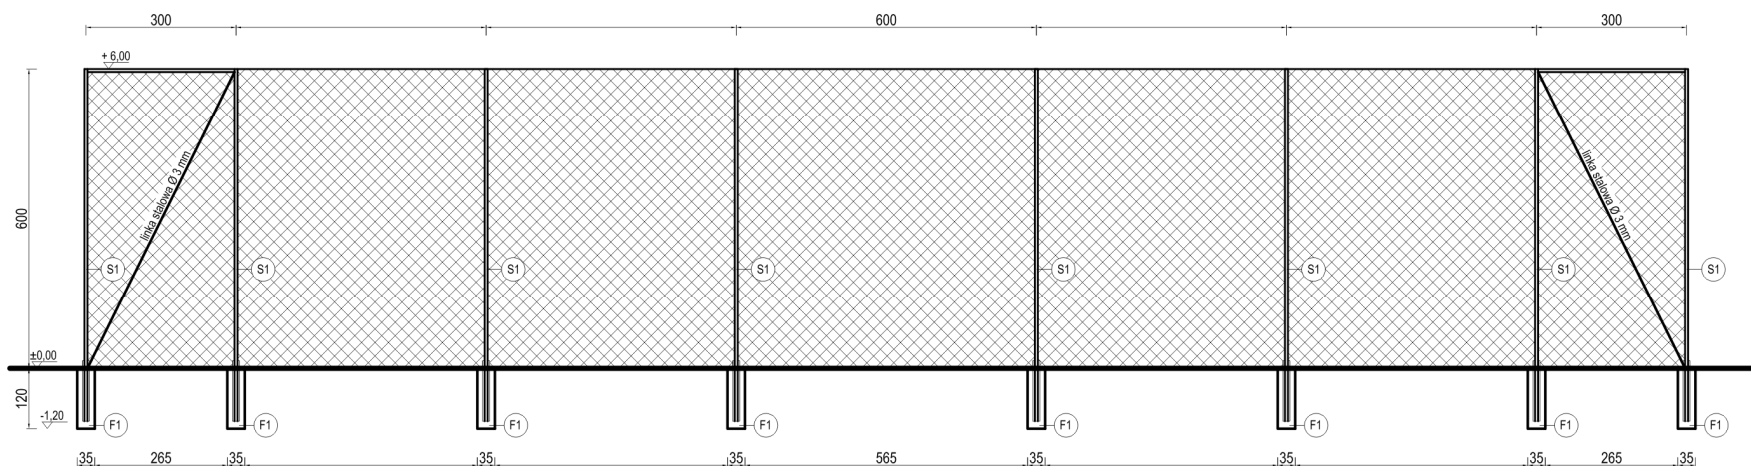

### Elementy piłkochwyty:

S1 - słup stalowy Ø 60,2, malowanie chlorokauczukowe  
 F1 - prefabrykowana stopa fundamentowa z betonu B-20, 1,2m głębokości, wymiar 35x35cm


 - siatka polipropylenowa bezwęzłowa, oczko 8x8 cm, grubość splotu 5 mm, kolor zielony

- liny stalowe podtrzymujące siatkę, Ø 4mm z powłoką
- śruby rzymskie naciągowe
- karabińczyki do mocowania siatki z liną stalową

### Uwaga:

Zachować głębokość stóp betonowych oraz parametry siatki. Nie wolno łączyć siatki do słupów pośrednich, jest to pomniejszenie objętości pola siatki i grozi szybszym zużyciem(przedarciem).

Adres inwestycji: dz. nr 1161/2, obręb Jasienica  
 Inwestor: Gmina Jasienica, 43-385 Jasienica 159

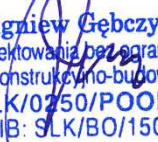  
**mgr inż. Zbigniew Gębczyński**  
 upr. bud. do projektowania bez ograniczeń  
 w specjalności konstrukcyjno-budowlanej  
 nr ewid.: SLK/02/50/POOK/03  
 nr ewid.: ŚOIIB: SLK/BO/1500/03