


# ZMIANA STUDIUM UWARUNKOWAŃ I KIERUNKÓW ZAGOSPODAROWANIA PRZESTRZENNEGO GMINY JASIEINICA

Załącznik Nr 8 do uchwały  
Nr .....  
Rady Gminy Jasienica  
z dnia ..... 2023 r.

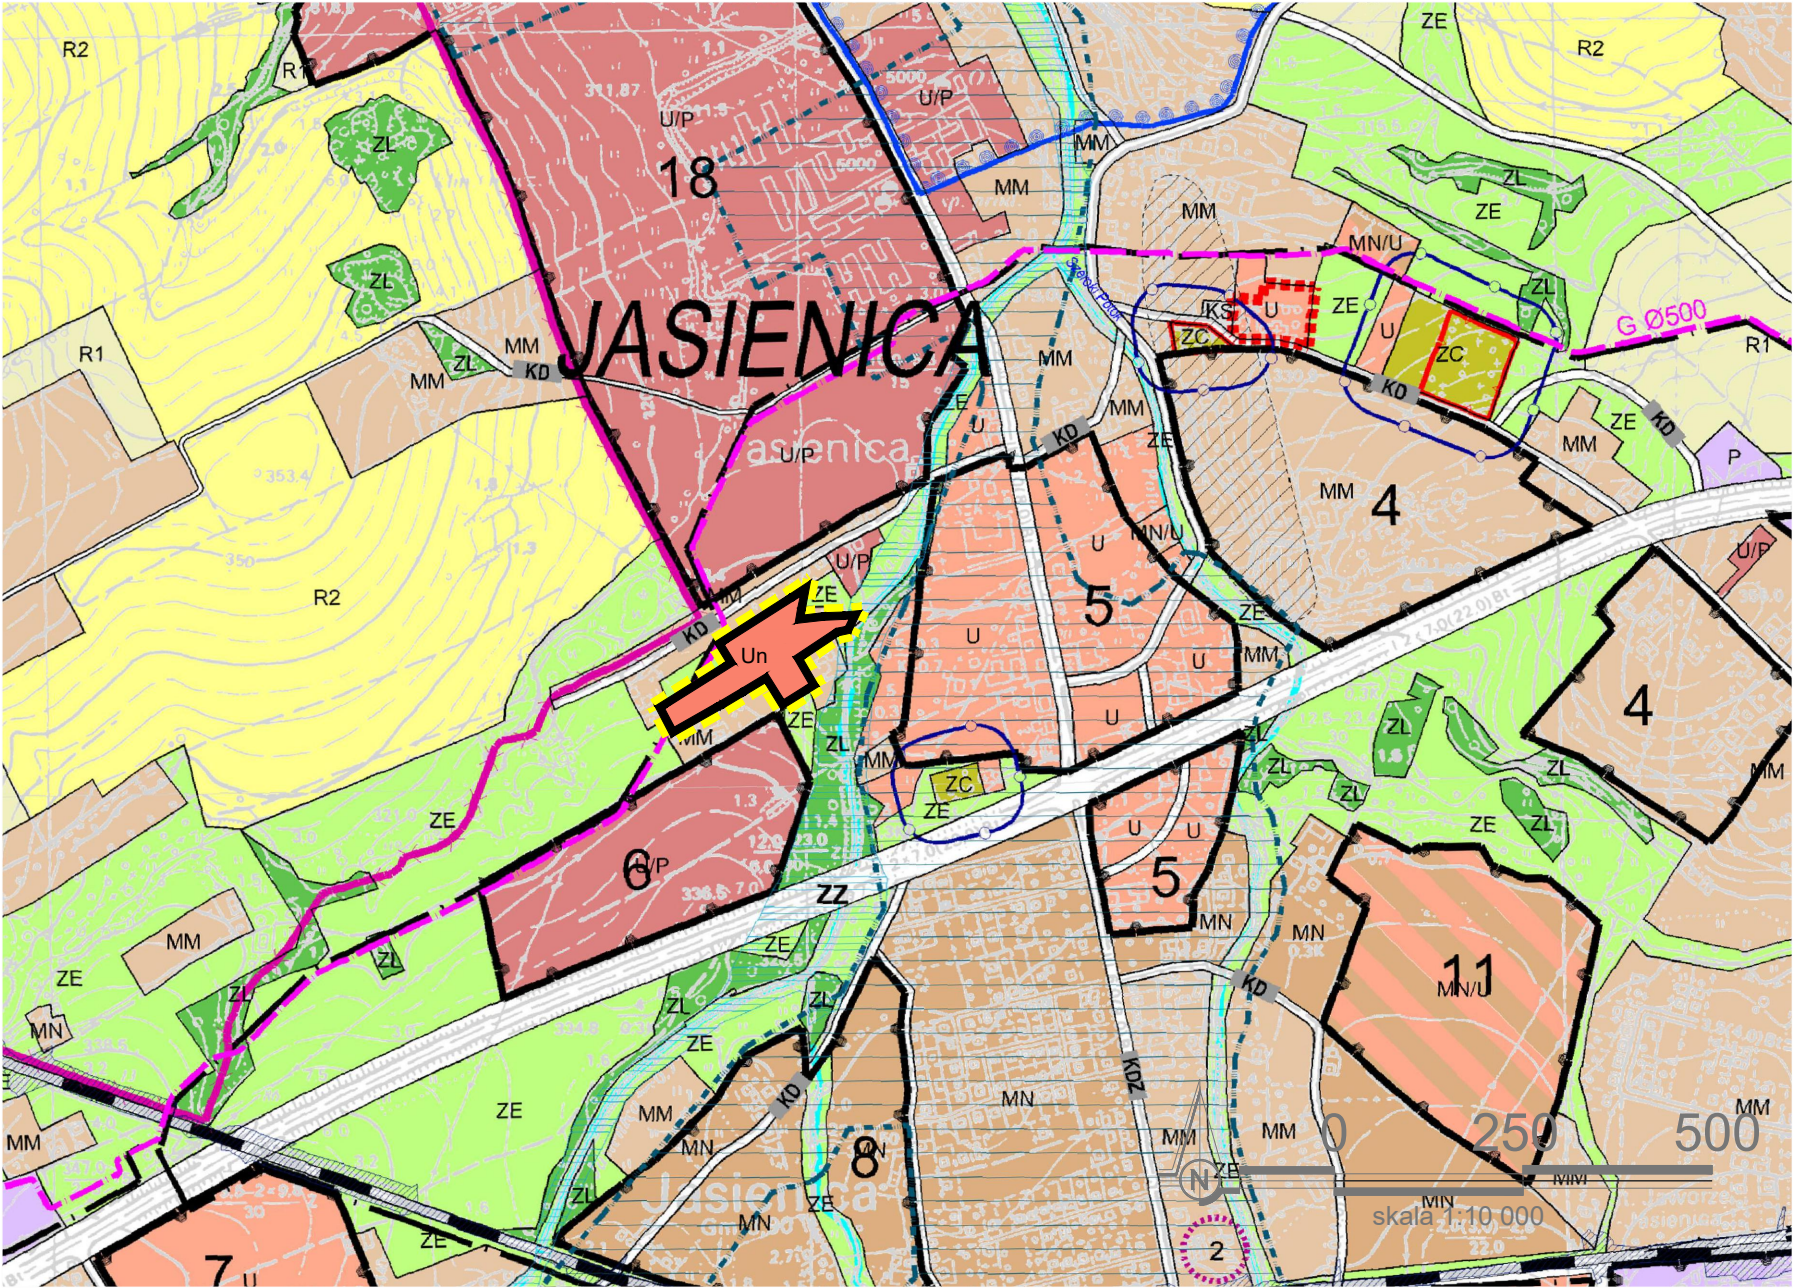


SCHEMAT ORIENTACYJNY  
OBSZARU OBJĘTEGO ZMIANĄ

## OZNACZENIA:

 GRANICA OBSZARU OBJĘTEGO ZMIANĄ STUDIUM

## KIERUNKI PRZEZNACZEŃ:

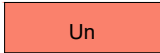 TERENY ZABUDOWY USŁUGOWEJ - przyrostek "n" wskazuje w szczególności na realizację przeznaczeń jako usługi publiczne

ZMIANA STUDIUM UWARUNKOWAŃ I KIERUNKÓW  
ZAGOSPODAROWANIA PRZESTRZENNEGO GMINY  
JASIEINICA

Rysunek nr 7 - Kierunki zagospodarowania  
przestrzennego

Wykonawca dokumentacji projektowej:  
P.A. NOVA S.A.  
44-100 Gliwice, ul. Górnych Wałów 42, NIP 631-020-04-17  
tel.: (+48 32) 400 41 03 fax: 400 42 01  
e-mail: pracownia@pa-nova.com.pl, www.pa-nova.com.pl



**PANOV**  
Since 1987