



ZMIANA STUDIUM UWARUNKOWAŃ I KIERUNKÓW ZAGOSPODAROWANIA PRZESTRZENNEGO GMINY JASZENICA

Załącznik Nr 9 do uchwały
Nr
Rady Gminy Jasienica
z dnia 2023 r.

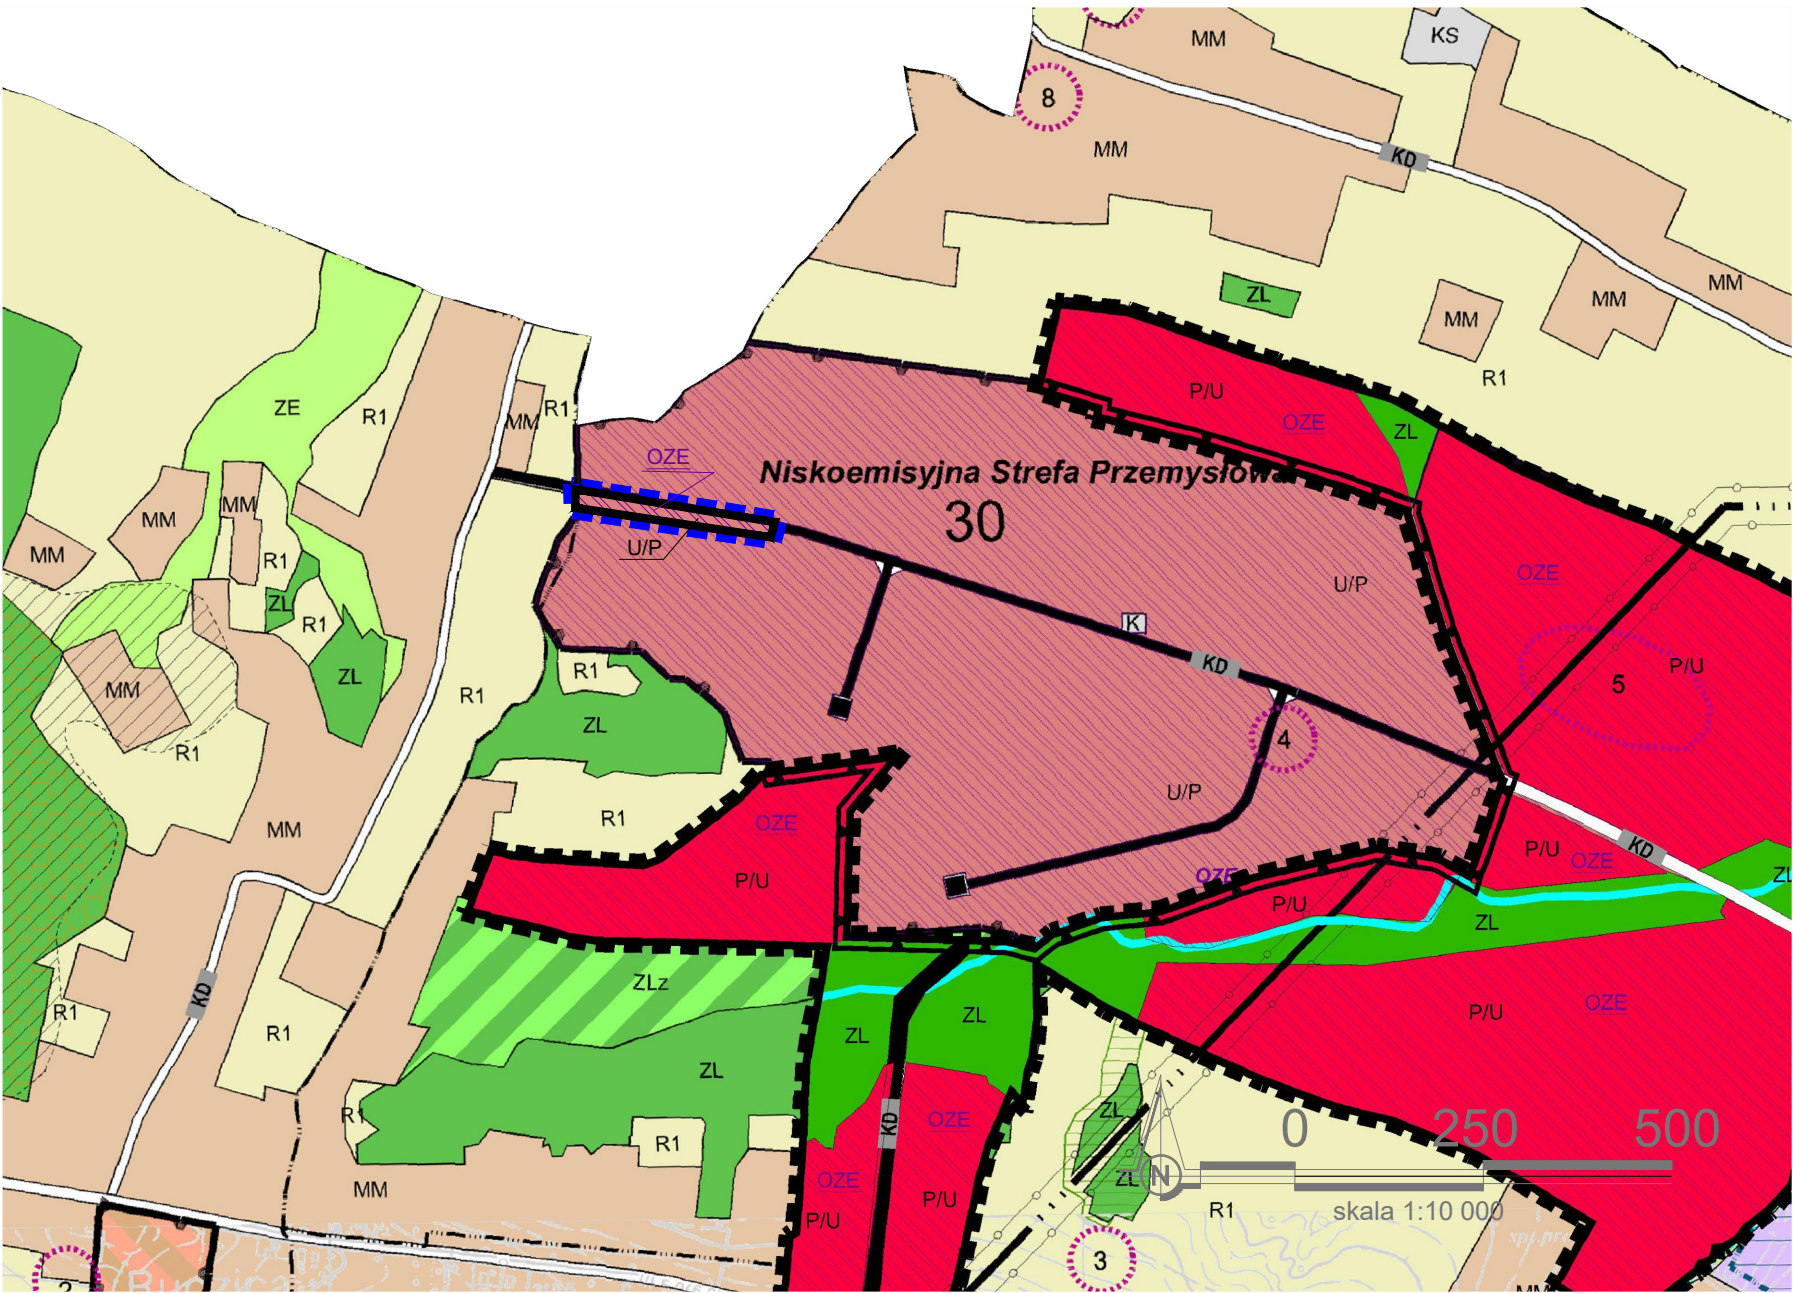

OZNACZENIA:

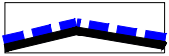

GRANICA OBSZARU OBJĘTEGO ZMIANĄ STUDIUM

KIERUNKI PRZEZNACZEŃ:



TERENY USŁUGOWO PRODUKCYJNE



OBSZAR, NA KTÓRYM DOPUSZCZA SIĘ MOŻLIWOŚĆ ROZMIESZCZENIA
URZĄDZEŃ PRODUKUJĄCYCH ENERGIĘ Z ODNAWIALNYCH ŹRÓDEŁ
ENERGII O MOCY PRZEKRACZAJĄCEJ 100 kW

ZMIANA STUDIUM UWARUNKOWAŃ I KIERUNKÓW
ZAGOSPODAROWANIA PRZESTRZENNEGO GMINY
JASZENICA

Rysunek nr 8 - Kierunki zagospodarowania
przestrzennego

Wykonawca dokumentacji projektowej:
P.A. NOVA S.A.
44-100 Gliwice, ul. Górnych Wałów 42, NIP 631-020-04-17
tel.: (+48 32) 400 41 03 fax: 400 42 01
e-mail: pracownia@pa-nova.com.pl, www.pa-nova.com.pl



PANOVIA
Since 1987