

ZMIANA MIEJSCOWEGO PLANU ZAGOSPODAROWANIA PRZESTRZENNEGO GMINY JASIENICA DLA SOŁECTWA MIĘDZYRZECZE DOLNE - CZĘŚĆ OBEJMUJĄCA TEREN NR 2

prognoza skutków oddziaływania  
ustaleń na środowisko

WYRYS ZE ZMIANY STUDIUM UWARUNKOWAŃ I KIERUNKÓW ZAGOSPODAROWANIA PRZESTRZENNEGO  
GMINY JASIENICA

OZNACZENIA DO ZMIANY STUDIUM UWARUNKOWAŃ I KIERUNKÓW  
ZAGOSPODAROWANIA PRZESTRZENNEGO GMINY JASIENICA W  
GRANICACH OKREŚLONYCH PRZEZ UCHWAŁĘ RADY GMINY  
JASIENICA NR LV/7/11/23 Z DNIA 2 CZERWCA 2023.

GRANICA OBSZARU OBJĘTEGO ZMIANĄ STUDIUM

KIERUNKI PRZEZNACZEŃ:

U/P TERENY USŁUGOWO PRODUKCYJNE  
OBSZAR, NA KTÓRYM DOPUSZCZA SIĘ MOŻLIWOŚĆ ROZMIESZCZENIA  
URZĄDZEŃ PRODUKUJĄCYCH ENERGIĘ Z ODNAWIALNYCH ŹRÓDEŁ  
ENERGII O MOCY PRZEKRACZAJĄCEJ 100 kW

OZNACZENIA DO ZMIANY STUDIUM UWARUNKOWAŃ I KIERUNKÓW  
ZAGOSPODAROWANIA PRZESTRZENNEGO GMINY JASIENICA W  
GRANICACH OKREŚLONYCH PRZEZ UCHWAŁĘ RADY GMINY  
JASIENICA NR LVII/696/23 Z DNIA 27 KWIEŹNIA 2023.

GRANICA OBSZARU OBJĘTEGO ZMIANĄ STUDIUM

KIERUNKI PRZEZNACZEŃ:

U/h TERENY ZABUDOWY USŁUGOWEJ - przysadek "h" wskazuje w  
sposób wyrażenia na wielkość procentową jako udział publiczny

OZNACZENIA DO ZMIANY STUDIUM UWARUNKOWAŃ I KIERUNKÓW  
ZAGOSPODAROWANIA PRZESTRZENNEGO GMINY JASIENICA:

GRANICA OBSZARU OBJĘTEGO ZMIANĄ STUDIUM

CIEKI WODNE

STANOWISKA ARCHEOLOGICZNE ZE STREFAMI OBSERWACJI  
(NUMERACJA WEDŁUG ANEKSU NR 2)

OBSZAR NATURA 2000 - OCHRONA PTAKÓW  
"DOLINA GÓRNEJ WISŁY"


LINIE WN - WRAZ ZE STREFĄ TECHNICZNĄ

GRANICE ZAŁAŻEN PRZYJĘTYCH W STRATEGII ROZWOJU GMINY

OZNACZENIA:


granica obszaru objętego planem miejscowym

WYRYS Z USTALEŃ OBOWIĄZUJĄCEGO MIEJSCOWEGO PLANU ZAGOSPODAROWANIA  
PRZESTRZENNEGO

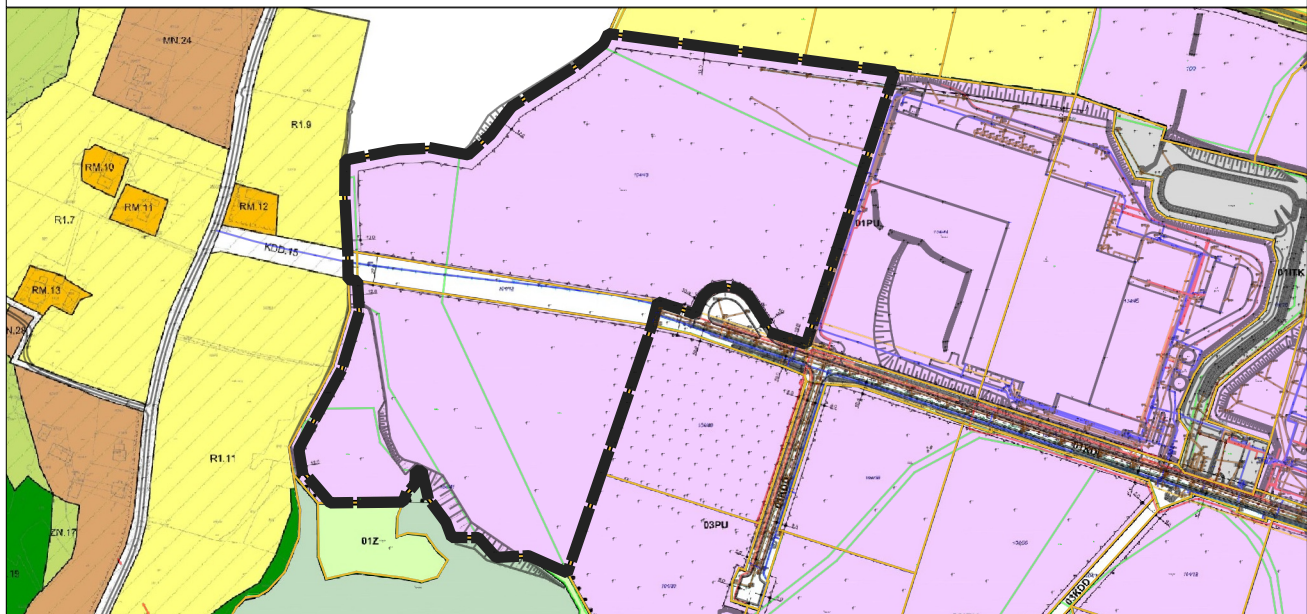

mapa zasadnicza pozyskana w postaci wektorowej w państwowym systemie odniesień przestrzennych - układ współrzędnych  
płaskich prostokątnych PL-2000 pas 6 (EPSG 2177/ETRF2000-PL / CS2000/18)  
na podstawie Licencji nr GK.6642.23.2023.WM1\_2402\_P wydanej przez Starostę Powiatowego w Bielsku Białym 28.03.2023 r.

skala 1: 2000

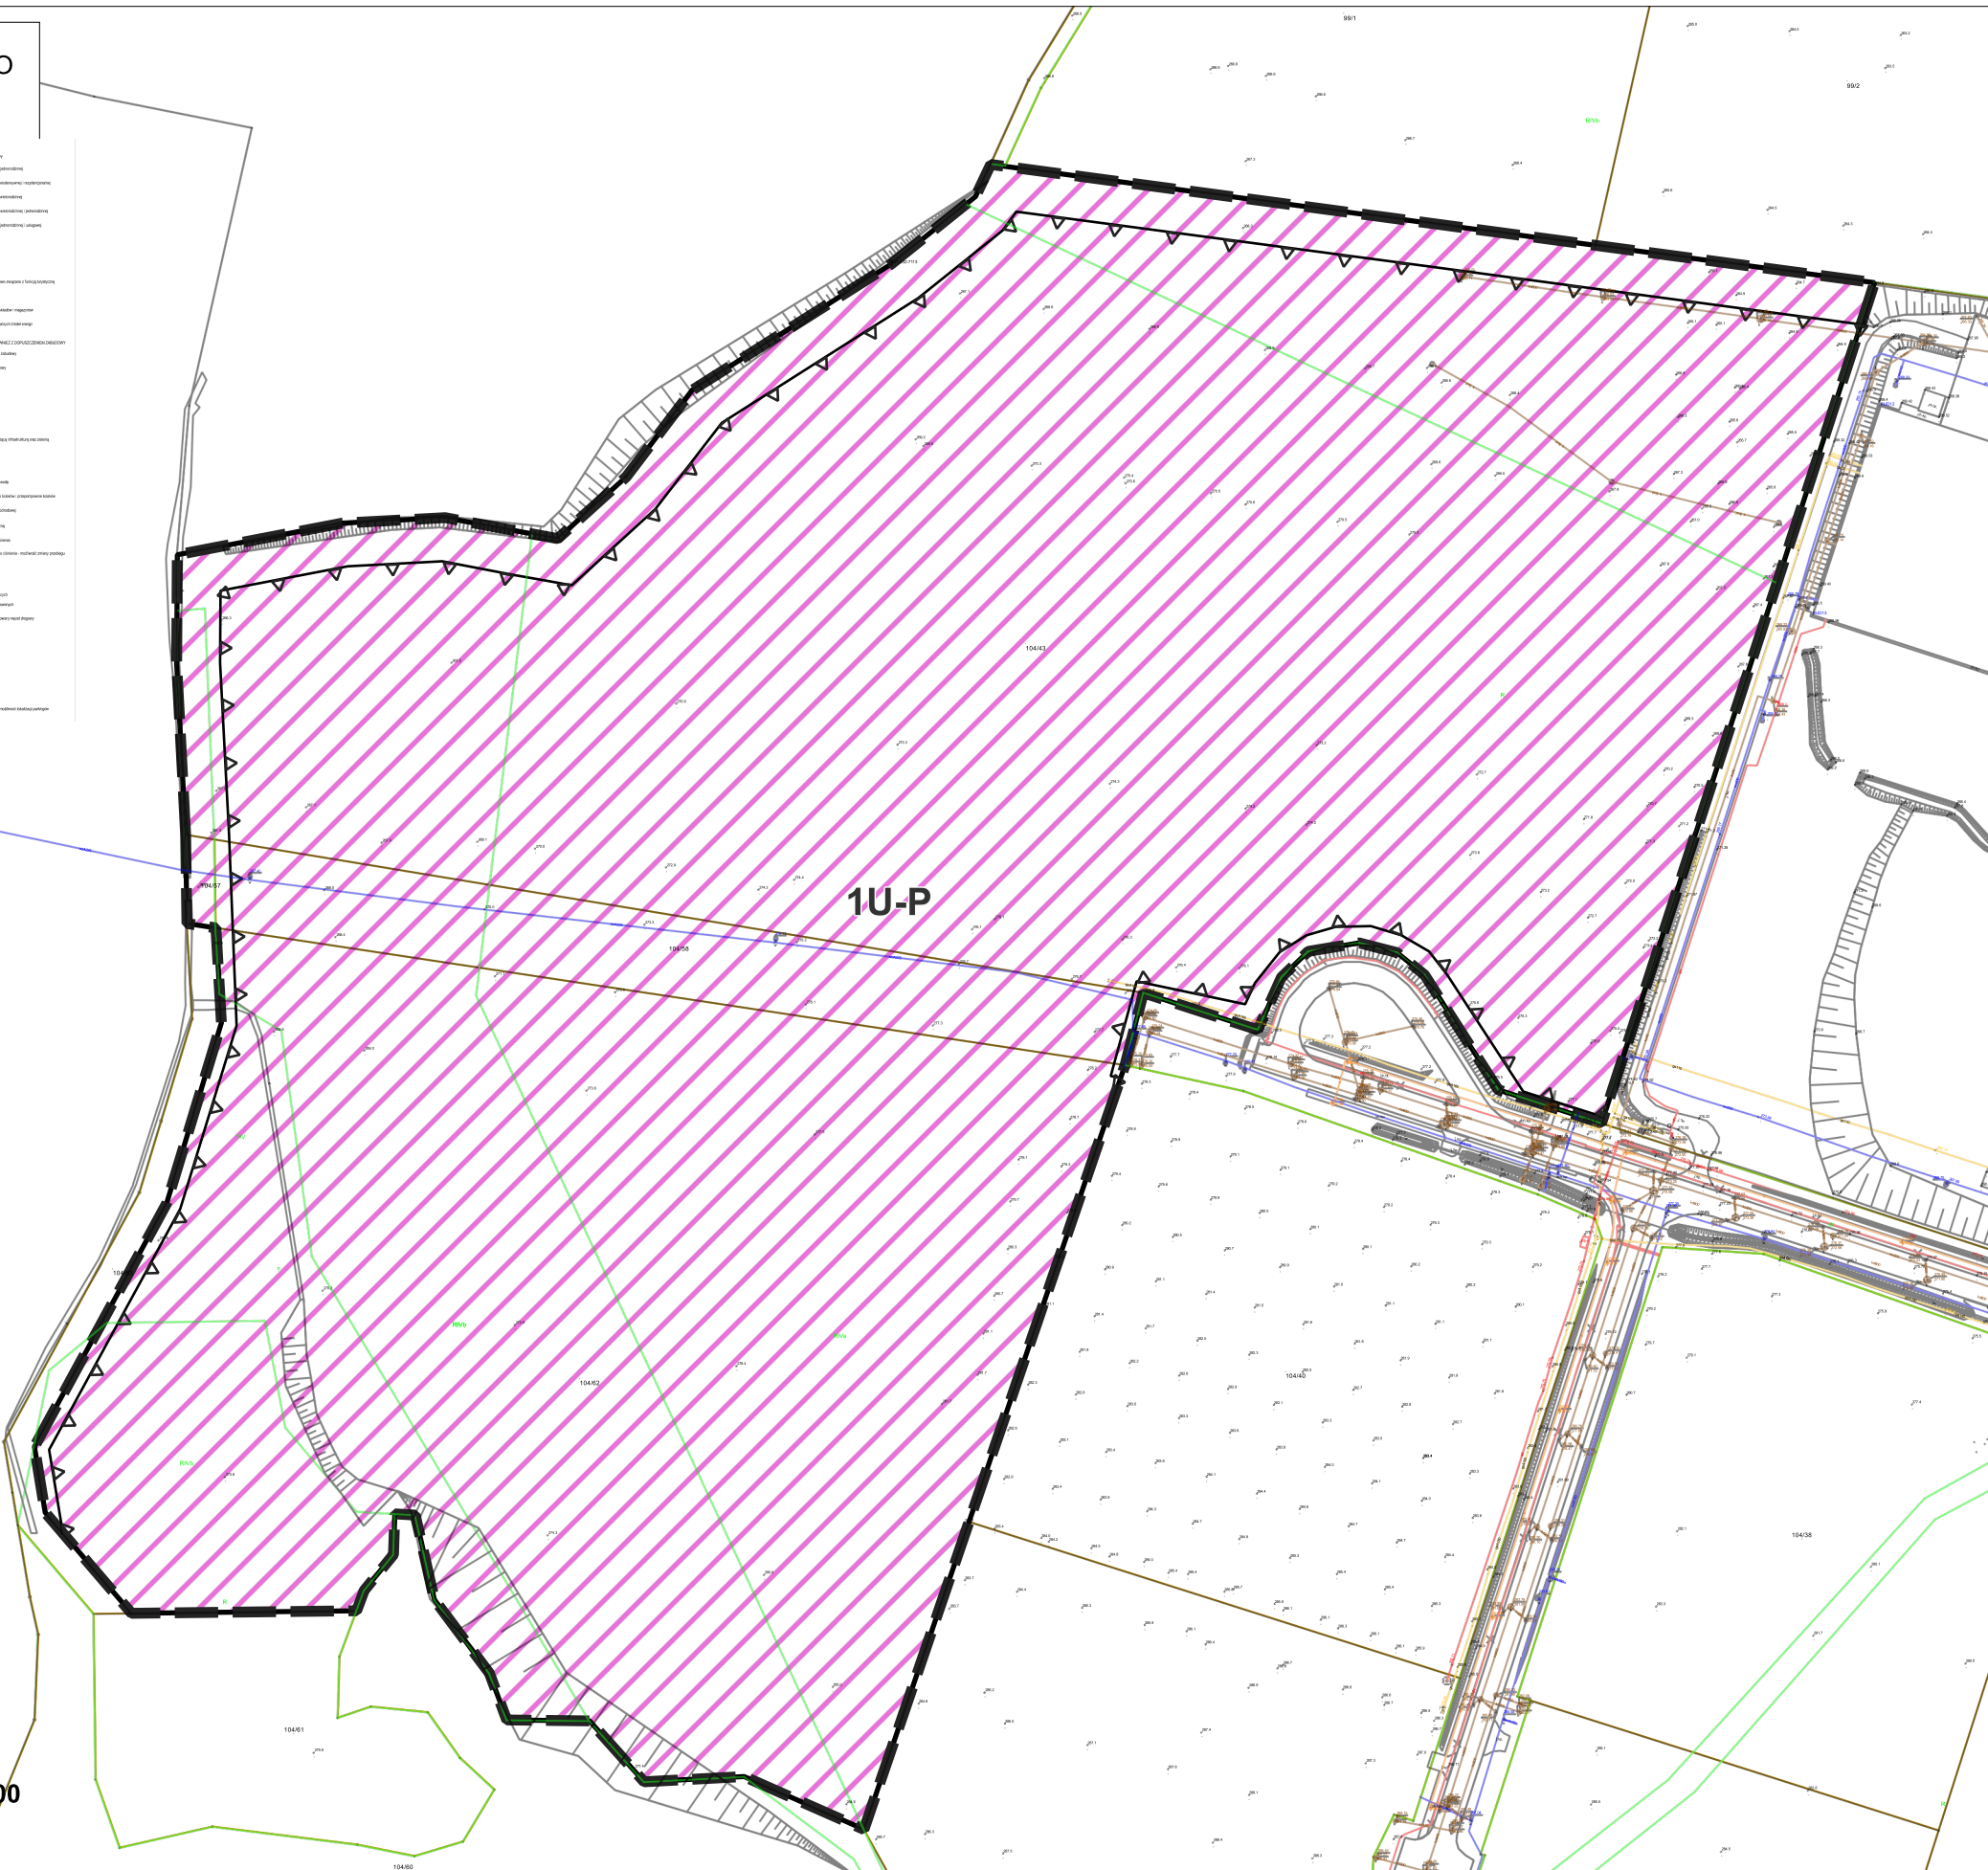

OZNACZENIA:

Skutki ustaleń zmiany planu:

znaczące - utrzymanie wskazanych  
we wcześniejszych opracowaniach  
terenów produkcyjno-usługowych

Ustalenia planu:

granica obszaru objętego planem miejscowym  
linia rozgraniczająca tereny  
o różnym przeznaczeniu  
lub różnych zasadach zagospodarowania

przeznaczenia terenów:

teren usług lub produkcji

nieprzekraczalne linie zabudowy