



# ZMIANA STUDIUM UWARUNKOWAŃ I KIERUNKÓW ZAGOSPODAROWANIA PRZESTRZENNEGO GMINY JASZENICA

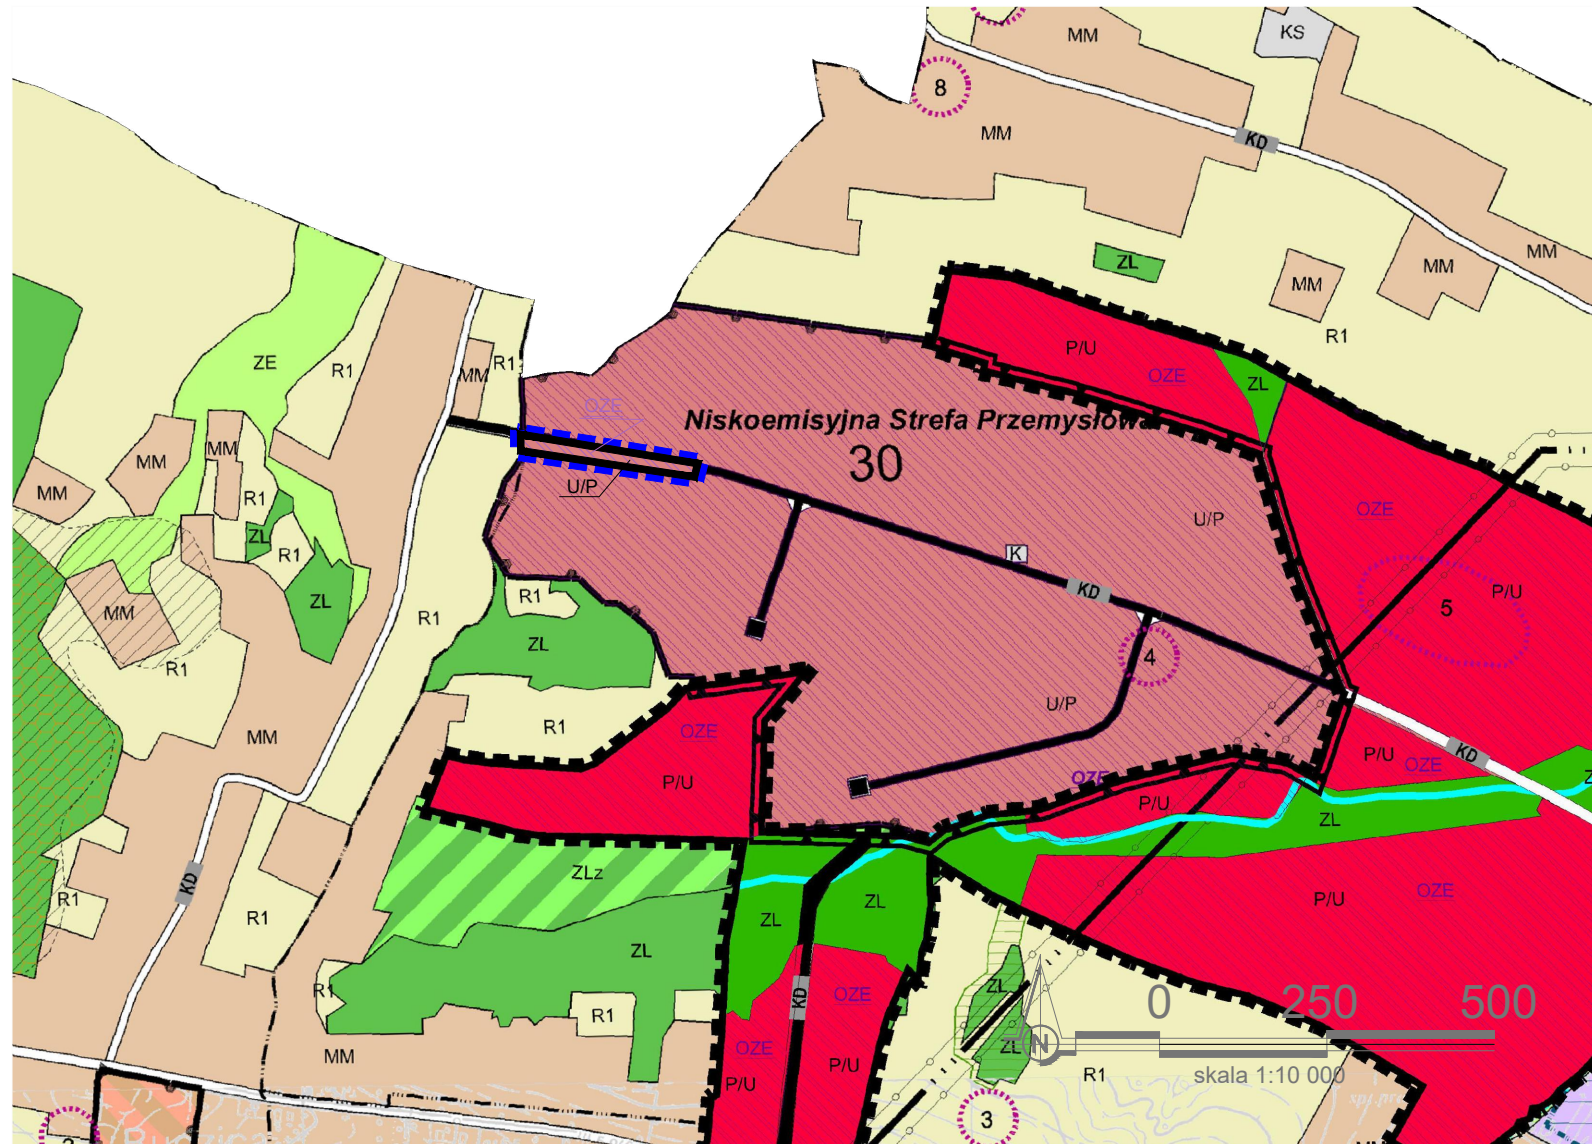


## OZNACZENIA:

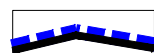

GRANICA OBSZARU OBJĘTEGO ZMIANĄ STUDIUM

## KIERUNKI PRZEZNACZEŃ:

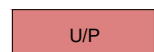

TERENY USŁUGOWO PRODUKCYJNE



OBSZAR, NA KTÓRYM DOPUSZCZA SIĘ MOŻLIWOŚĆ ROZMIESZCZENIA  
URZĄDZEŃ PRODUKUJĄCYCH ENERGIĘ Z ODNAWIALNYCH ŹRÓDEŁ  
ENERGII O MOCY PRZEKRACZAJĄCEJ 100 kW

ZMIANA STUDIUM UWARUNKOWAŃ I KIERUNKÓW  
ZAGOSPODAROWANIA PRZESTRZENNEGO GMINY  
JASZENICA

Rysunek nr 8 - Kierunki zagospodarowania  
przestrzennego



Wykonawca dokumentacji projektowej:  
P.A. NOVA S.A.  
44-100 Gliwice, ul. Górnych Wałów 42, NIP 631-020-04-17  
tel.: (+48 32) 400 41 03 fax: 400 42 01  
e-mail: pracownia@pa-nova.com.pl, www:pa-nova.com.pl

**PANOVIA**  
Since 1987