
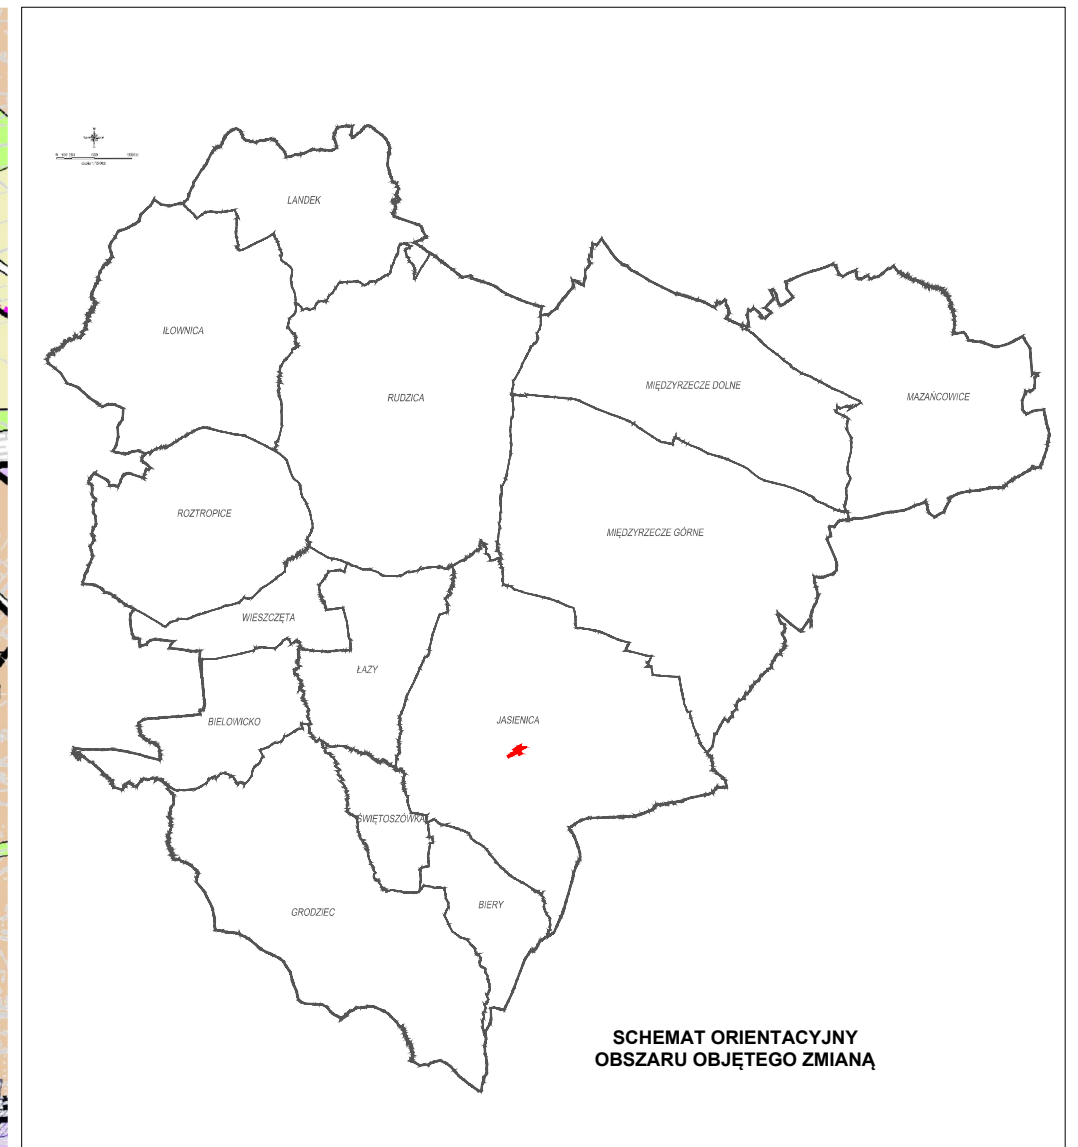



ZMIANA STUDIUM UWARUNKOWAŃ I KIERUNKÓW ZAGOSPODAROWANIA PRZESTRZENNEGO GMINY JASZENICA

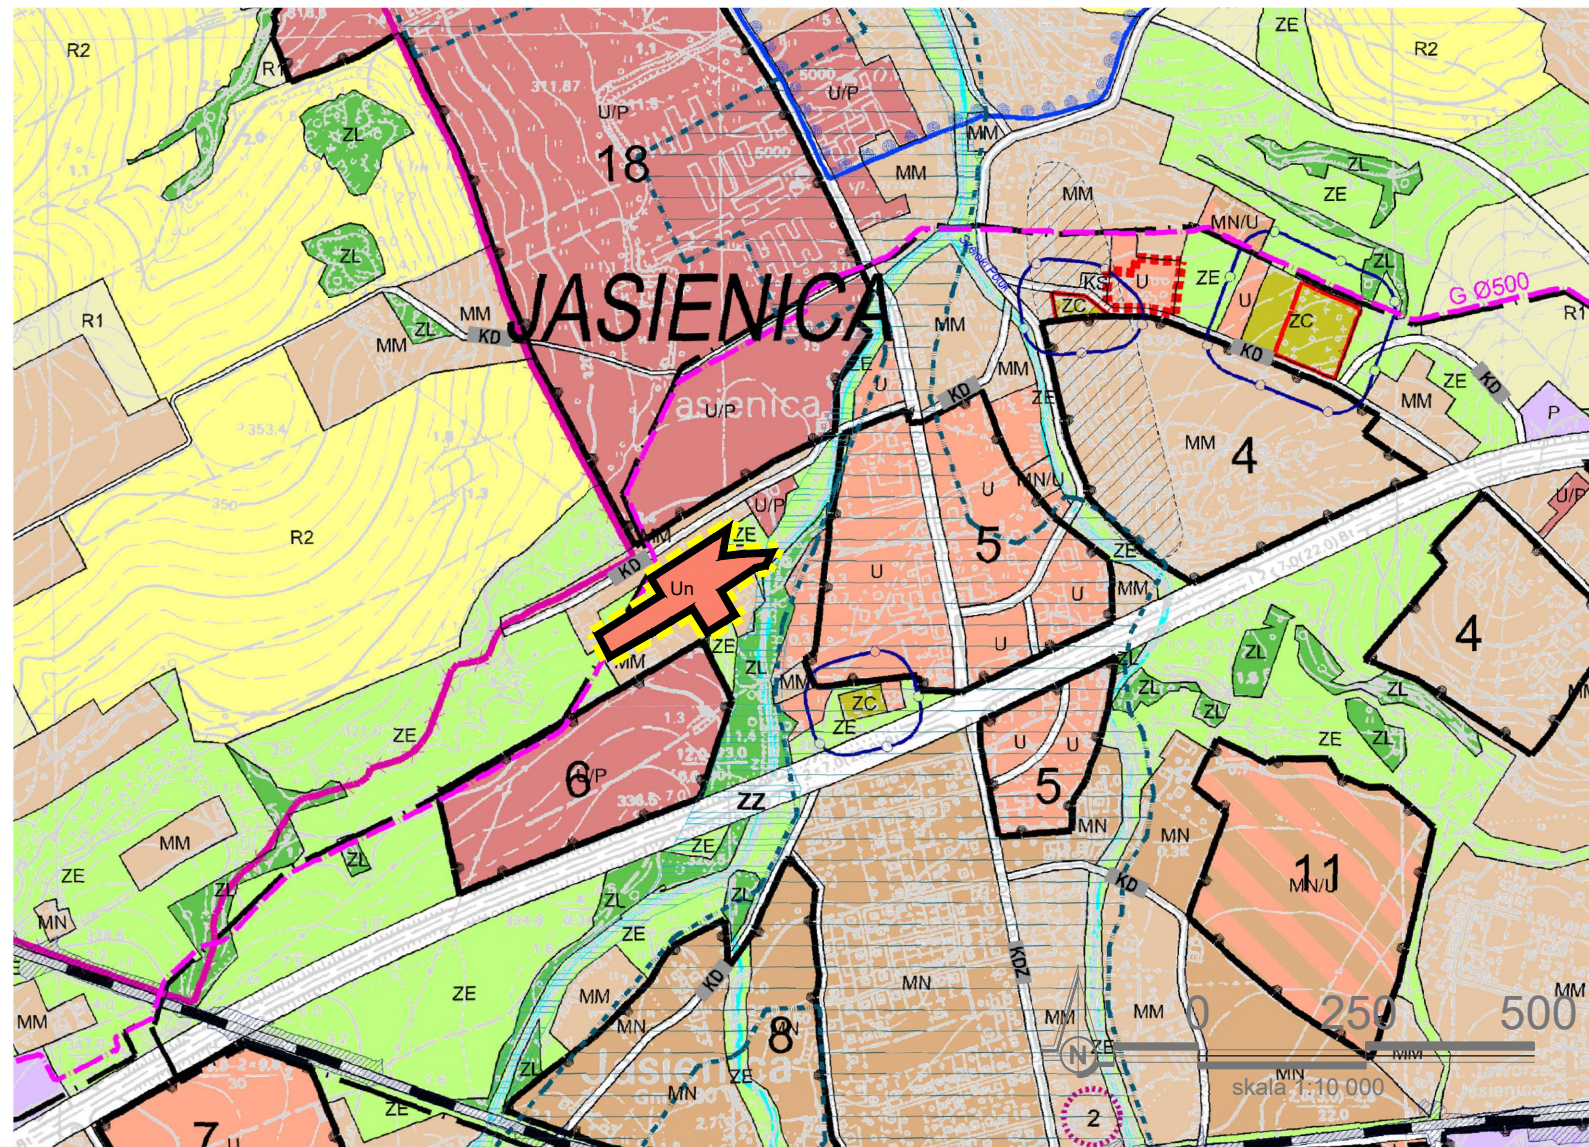

OZNACZENIA:

 GRANICA OBSZARU OBJĘTEGO ZMIANĄ STUDIUM

KIERUNKI PRZEZNACZEŃ:

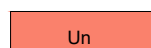 Un TERENY ZABUDOWY USŁUGOWEJ - przyrostek "n" wskazuje w szczególności na realizację przeznaczeń jako usługi publiczne

ZMIANA STUDIUM UWARUNKOWAŃ I KIERUNKÓW
ZAGOSPODAROWANIA PRZESTRZENNEGO GMINY
JASZENICA

Rysunek nr 7 - Kierunki zagospodarowania
przestrzennego



Wykonawca dokumentacji projektowej: P.A. NOVA S.A.
44-100 Gliwice, ul. Górnych Wałów 42, NIP 631-020-04-17
tel.: (+48 32) 400 41 03 fax: 400 42 01
e-mail: pracownia@pa-nova.com.pl, www:pa-nova.com.pl

PANOVA
Since 1987