

UCHWAŁA NR LXX/861/24
RADY GMINY JASIEINICA

z dnia 4 kwietnia 2024 r.

**w sprawie uchwalenia miejscowego planu zagospodarowania
przestrzennego Gminy Jasienica dla części działki nr 253 w Jasienicy**

Na podstawie art. 18 ust. 2 pkt 5, art. 40 ust. 1 i art. 42 ustawy z dnia 8 marca 1990 r. o samorządzie gminnym (t.j. Dz. U. z 2023 r. poz. 40 z późn. zm.) oraz art. 3 ust. 1, art. 20 ust. 1 ustawy z dnia 27 marca 2003 r. o planowaniu i zagospodarowaniu przestrzennym (t.j. Dz. U. z 2023 r. poz. 977 z późn. zm.) oraz art. 67 ust. 3 ustawy z dnia 7 lipca 2023 r. o zmianie ustawy o planowaniu i zagospodarowaniu przestrzennym oraz niektórych innych ustaw (Dz. U. z 2023 r. poz. 1688) w związku z uchwałą nr LV/713/23 Rady Gminy Jasienica z dnia 2 czerwca 2023 r. w sprawie przystąpienia do sporządzenia zmiany miejscowego planu zagospodarowania przestrzennego Gminy Jasienica dla części działki nr 253 w Jasienicy

Rada Gminy Jasienica

stwierdza, że niniejszy miejscowy plan zagospodarowania przestrzennego nie narusza ustaleń "Studium uwarunkowań i kierunków zagospodarowania przestrzennego gminy Jasienica", przyjętego uchwałą nr XXII/316/16 Rady Gminy Jasienica z dnia 31 sierpnia 2016 r. wraz z jego zmianami przyjętymi uchwałami: nr XII/159/10 Rady Gminy Jasienica z dnia 14 listopada 2019 r. w sprawie uchwalenia zmiany studium uwarunkowań i kierunków zagospodarowania przestrzennego Gminy Jasienica, nr XLVII/623/22 Rady Gminy Jasienica z dnia 15 grudnia 2022r. w sprawie zmiany „Studium uwarunkowań i kierunków zagospodarowania przestrzennego gminy Jasienica”, nr XLIX/651/23 Rady Gminy Jasienica z dnia 26 stycznia 2023 r. w sprawie zmiany „Studium uwarunkowań i kierunków zagospodarowania przestrzennego gminy Jasienica” oraz nr LXIX/858/24 Rady Gminy Jasienica z dnia 28 marca 2024r. w sprawie zmian „Studium uwarunkowań i kierunków zagospodarowania przestrzennego gminy Jasienica”

i uchwała, co następuje:

Rozdział 1.
Przepisy ogólne

§ 1. 1. Miejscowy plan zagospodarowania przestrzennego **Gminy Jasienica dla części działki nr 253 w Jasienicy**, zwany dalej „planem” składa się z części tekstowej stanowiącej ustalenia planu oraz następujących załączników:

- 1) załącznika nr 1 – Rysunek planu, stanowiący część graficzną ustaleń planu wykonaną na mapie zasadniczej, w skali 1:2000 wraz z wyrysem ze „Studium

uwarunkowań i kierunków zagospodarowania przestrzennego gminy Jasienica”;

- 2) załącznika nr 2 – Rozstrzygnięcie Rady Gminy Jasienica o sposobie rozpatrzenia nieuwzględnionych uwag do projektu planu;
- 3) załącznika nr 3 – Rozstrzygnięcie Rady Gminy Jasienica o sposobie realizacji, zapisanych w planie inwestycji z zakresu infrastruktury technicznej, które należą do zadań własnych gminy oraz zasadach ich finansowania, zgodnie z przepisami o finansach publicznych;
- 4) załącznika nr 4 - dane przestrzenne.

2. Plan obejmuje obszar, o powierzchni ok. 0,78 ha, w granicach określonych na rysunku planu.

§ 2. W oparciu o art. 15 ust. 2 ustawy z dnia 27 marca 2003 r. o planowaniu i zagospodarowaniu przestrzennym, z uwagi na niewystępowanie problematyki w obszarze planu, nie określa się:

- 1) granic i sposobów zagospodarowania terenów lub obiektów podlegających ochronie, na podstawie odrębnych przepisów w zakresie obszarów i terenów górniczych oraz obszarów osuwania się mas ziemnych;
- 2) obszarów szczególnego zagrożenia powodzią;
- 3) granic krajobrazów priorytetowych określonych w audycie krajobrazowym i w planie zagospodarowania przestrzennego województwa śląskiego;
- 4) terenów, nieruchomości i działek podlegających ochronie przed hałasem, oraz dla których obowiązują dopuszczalne poziomy hałasu określone na podstawie przepisów ustawy prawo ochrony środowiska;
- 5) sposobu i terminu tymczasowego zagospodarowania, urządzania i użytkowania terenów;
- 6) obiektów podlegających ochronie z uwagi na wymogi ochrony dóbr kultury współczesnej;
- 7) obiektów podlegających ochronie z uwagi na wymogi ochrony dziedzictwa kulturowego i zabytków;
- 8) zasad kształtowania przestrzeni publicznych.

§ 3. Ilekroć w dalszych przepisach niniejszego planu jest mowa o:

- 1) działce budowlanej – należy przez to rozumieć działkę budowlaną w rozumieniu ustawy z dnia 27 marca 2003 r. o planowaniu i zagospodarowaniu przestrzennym;
- 2) dachu płaskim – należy przez to rozumieć dach lub stropodach o spadku do 12 stopni;

- 3) infrastrukturze technicznej – należy przez to rozumieć w szczególności: sieci podziemne, naziemne lub nadziemne, urządzenia i związane z nimi obiekty służące w szczególności do obsługi obszaru objętego planem w zakresie zaopatrzenia w wodę, ciepło, energię elektryczną i paliwa gazowe, odprowadzania ścieków, usuwania odpadów, telekomunikacji, radiokomunikacji i radiolokacji, a także inne przewody i urządzenia służące zaspokajaniu potrzeb bytowych użytkowników nieruchomości;
- 4) intensywności zabudowy - należy przez to rozumieć wskaźnik, o którym mowa w ustawie z dnia 27 marca 2003 r. o planowaniu i zagospodarowaniu przestrzennym;
- 5) powierzchni biologicznie czynnej - należy przez to rozumieć teren biologicznie czynny według rozporządzenia Ministra Infrastruktury z dnia 12 kwietnia 2002 r. w sprawie warunków technicznych, jakim powinny odpowiadać budynki i ich usytuowanie;
- 6) powierzchni zabudowy - należy przez to rozumieć procentowy udział sumy wszystkich powierzchni zabudowy obiektów budowlanych zlokalizowanych na obszarze działki budowlanej w powierzchni tej działki budowlanej;
- 7) przeznaczeniu podstawowym – należy przez to rozumieć dominujący sposób użytkowania działki budowlanej lub działki nieprzeznaczonej do zabudowy, któremu powinny być podporządkowane inne sposoby użytkowania, określone jako przeznaczenie uzupełniające;
- 8) przeznaczeniu uzupełniającym – należy przez to rozumieć inny niż przeznaczenie podstawowe, uzupełniający sposób zagospodarowania działki budowlanej lub działki nieprzeznaczonej do zabudowy w granicach terenu wyznaczonego liniami rozgraniczającymi;
- 9) terenie - należy przez to rozumieć fragment obszaru planu o ustalonym przeznaczeniu i zasadach zagospodarowania, wyznaczony na rysunku planu liniami rozgraniczającymi i oznaczony symbolem służącym identyfikacji ustaleń w tekście planu;
- 10) wysokości zabudowy - należy przez to rozumieć:
 - a) w przypadku budynków – wysokość, o której mowa w § 6 rozporządzenia Ministra Infrastruktury z dnia 12 kwietnia 2002 r. w sprawie warunków technicznych, jakim powinny odpowiadać budynki i ich usytuowanie,
 - b) w przypadku obiektów budowlanych niebędących budynkami, usytuowanych na gruncie – wysokość mierzoną od średniego poziomu terenu na obrysie obiektu do najwyższej położonej części tego obiektu, przy czym, jeżeli na tym obiekcie zamontowane są urządzenia lub inne elementy, to należy brać pod uwagę najwyższy punkt tego zespołu,

- c) w przypadku urządzeń technicznych na dachach budynków – wysokość mierzona od poziomu najniższego punktu przenikania się połaci dachu z elementami urządzenia, do najwyższego jego punktu wraz z instalacjami i urządzeniami, bez wliczania iglic masztów;

11) zabudowie istniejącej - należy przez to rozumieć:

- a) zabudowę o przeznaczeniu i gabarytach istniejących na obszarze planu na dzień wejścia w życie planu, za wyjątkiem obiektów powstałych niezgodnie z przepisami prawa,
- b) zabudowę dopuszczoną ostateczną decyzją o pozwoleniu na budowę obowiązującą na obszarze planu na dzień wejścia w życie planu,
- c) zabudowę dopuszczoną przed dniem wejścia w życie planu na podstawie zgłoszenia budowy lub wykonywania robót budowlanych, tj. po upływie, terminu, o którym mowa w art. 30 ust. 5, albo na podstawie zaświadczenia, o którym mowa w art. 30 ust. 5aa ustawy z dnia 7 lipca 1994 roku Prawo budowlane,
- d) zabudowę dopuszczoną ostateczną decyzją o pozwoleniu wodno-prawnym, obowiązującym na obszarze planu na dzień wejścia w życie planu;

§ 4. 1. Ustaleniami obowiązującymi na rysunku planu są następujące oznaczenia graficzne i tekstowe:

- 1) granica obszaru objętego planem miejscowym;
- 2) linia rozgraniczająca tereny o różnym przeznaczeniu lub różnych zasadach zagospodarowania;
- 3) przeznaczenia terenów: U – teren usług,

2. Rysunek planu zawiera ponadto oznaczenia graficzne elementów mających charakter informacyjny.

Rozdział 2.

Ustalenia ogólne obowiązujące na obszarze planu

§ 5. W zakresie zasad ochrony i kształtowania ładu przestrzennego w obszarze planu ustala się:

- 1) nakazuje się:
 - a) realizację zabudowy zgodnie z obowiązującymi przepisami;
 - b) realizację zabudowy i zagospodarowania terenów z uwzględnieniem wymogów dla osób ze szczególnymi potrzebami, w szczególności rozwiązań ułatwiających poruszanie się oraz zasad projektowania uniwersalnego;
 - c) kształtowanie wysokości zabudowy:
 - wysokość budynków zgodnie z ustaleniami szczegółowymi w rozdziale 3,

- wysokość obiektów małej architektury – nie więcej niż 5 m,
- wysokość obiektów budowlanych niebędących budynkami, usytuowanych na gruncie – nie więcej niż 20 m, z zastrzeżeniem dopuszczenia wysokości słupów elektroenergetycznych wysokich i najwyższych napięć oraz budowli telekomunikacyjnych do 60 m,
- wysokość urządzeń technicznych na dachach budynków – nie więcej niż 1/3 wysokości tego budynku oraz nie więcej niż 5 m,
- pozostałe obiekty budowlane – nie więcej niż 20 m;

2) dopuszcza się:

- a) utrzymanie istniejącego zagospodarowania, użytkowania terenu oraz istniejącej zabudowy, w tym obiektów budowlanych produkcji rolniczej oraz produkcji ogrodniczej, istniejącej w dniu wejścia w życie planu,
- b) elementy zagospodarowania niezbędne dla poprawnego funkcjonowania terenów o ustalonych przeznaczeniach podstawowych i dopuszczalnych, z wyłączeniem terenów komunikacji drogowej, terenów lasów, terenów wód powierzchniowych śródlądowych, w szczególności:
 - dojazdy,
 - ścieżki rowerowe i ciągi piesze,
 - miejsca postojowe w ilości odpowiadającej wskaźnikom ustalonym dla terenów,
 - infrastrukturę techniczną i infrastrukturę komunalną,
 - różne formy zieleni,
 - obiekty małej architektury;

3) łączny udział powierzchni użytkowej przeznaczenia uzupełniającego nie może stanowić więcej niż 49% powierzchni użytkowej budynków w granicach działki budowlanej.

4) zakazuje się:

- obiektów handlowych o powierzchni zabudowy powyżej 1000 m²,
- obiektów obsługi pojazdów i usług motoryzacji,
- usług rzemieślniczych.

§ 6. 1. W zakresie zasad ochrony środowiska, przyrody i krajobrazu kulturowego zakazuje się:

- 1) lokalizacji zakładów o dużym lub zwiększonym ryzyku wystąpienia poważnej awarii przemysłowej,

- 2) lokalizacji przedsięwzięć związanych ze zbieraniem, magazynowaniem, składowaniem, transportem, unieszkodliwianiem i przetwarzaniem odpadów, w tym odpadów niebezpiecznych i złomu, wytworzonych poza działką budowlaną znajdującą się w obszarze planu,
- 3) odprowadzania nieoczyszczonych ścieków do gruntu, cieków powierzchniowych oraz wód podziemnych,
- 4) instalacji mogących powodować znaczne zanieczyszczenie poszczególnych elementów przyrodniczych albo środowiska jako całości, w rozumieniu rozporządzenia Ministra Środowiska z dnia 27 sierpnia 2014 r. w sprawie rodzajów instalacji mogących powodować znaczne zanieczyszczenie poszczególnych elementów przyrodniczych albo środowiska jako całości,
- 5) elektrowni wiatrowych,
- 6) działalności z zakresu:
 - a) zbierania, odzysku lub unieszkodliwiania wszelkich odpadów wytworzonych poza działką budowlaną,
 - b) garbowania skór,
 - c) uboju zwierząt.

2. W zakresie ochrony powietrza przed zanieczyszczeniem obowiązują przepisy z zakresu ochrony środowiska, w tym podejmowane jako uchwały Sejmiku Województwa Śląskiego.

3. W zakresie ochrony przed hałasem ochronie podlegają tereny, nieruchomości i działki, dla których obowiązują dopuszczalne poziomy hałasu określone na podstawie przepisów ustawy z dnia 27 kwietnia 2001 r. Prawo ochrony środowiska.

4. W zakresie ochrony przed wibracjami oraz polami elektromagnetycznymi obowiązują przepisy sanitarne, ochrony środowiska oraz prawa budowlanego, w tym nakaz ograniczenia wibracji do poziomu wartości dopuszczalnych na granicy użytkowanego terenu.

5. W zakresie ochrony terenów zieleni i wartości krajobrazowych nakazuje się:

- 1) ochronę lokalnych wartości krajobrazu oraz zieleni poprzez zachowanie i utrzymanie istniejącej zieleni wysokiej, zadrzewień i zakrzewień oraz zieleni przyrodnej, z dopuszczeniem działań wynikających z ustawy o ochronie przyrody oraz ustawy Prawo wodne;
- 2) zachowanie istniejącej zieleni wysokiej niekolidującej z planowanym sposobem zagospodarowania terenów.

§ 7. W zakresie ochrony przyrody obowiązuje ochrona wynikająca z ustawy o ochronie przyrody.

§ 8. W zakresie zasad i warunków przeprowadzenia scalenia i podziału nieruchomości:

- 1) nie wyznacza się obszarów, dla których istnieje obowiązek dokonania scalenia i podziału nieruchomości;
- 2) w przypadku podjęcia procedury scalania i podziału nieruchomości na warunkach określonych w przepisach odrębnych, ustala się:
 - a) kąt położenia działek w stosunku do pasa drogowego od 50 stopni do 130 stopni,
 - b) minimalne powierzchnie działek – 800 m²,
 - c) minimalne szerokości frontów działek - 20m.

§ 9. W zakresie zasad modernizacji, rozbudowy i budowy systemów infrastruktury technicznej ustala się:

- 1) powiązanie istniejących systemów infrastruktury technicznej w ramach obszaru objętego planem z istniejącymi systemami infrastruktury technicznej zlokalizowanymi poza obszarem opracowania planu, poprzez istniejące oraz projektowane elementy systemów infrastruktury technicznej;
- 2) w przypadkach planowania jakichkolwiek prac związanych z remontem, przebudową lub budową nowych elementów infrastruktury technicznej, zachowanie obowiązujących odległości od pozostałych elementów uzbrojenia terenu i zagospodarowania według przepisów odrębnych;
- 3) postępowanie z odpadami zgodnie z obowiązującymi przepisami z zakresu odpadów, ochrony środowiska oraz utrzymania czystości i porządku w gminach;
- 4) dopuszcza się utrzymanie istniejących sieci i urządzeń infrastruktury technicznej z możliwością rozbudowy, przebudowy, wymiany oraz zmiany ich przebiegu;
- 5) dopuszcza się budowę nowej infrastruktury technicznej przesyłowej oraz dystrybucyjnej, a także przebudowę, remont i odbudowę infrastruktury wymienionej w pkt od 6 do 13;
- 6) w zakresie zaopatrzenia w wodę ustala się:
 - a) zaopatrzenie w wodę istniejącej i rozbudowywanej sieci i urządzeń wodociągowych,
 - b) dopuszcza się zaopatrzenie w wodę dla celów bytowych z własnych ujęć po spełnieniu warunków sanitarnych określonych w przepisach odrębnych,
 - c) uwzględnienie wymogów przeciwpożarowych, zapewniających skuteczne podjęcie działań ratunkowo-gaśniczych, zgodnie z przepisami odrębnymi;
- 8) w zakresie odprowadzania i oczyszczania ścieków sanitarnych ustala się:

- a) odprowadzenie ścieków do istniejącej i rozbudowywanej sieci kanalizacji sanitarnej, z uwzględnieniem obowiązujących przepisów z zakresu utrzymania czystości i porządku w gminie,
 - b) w przypadku braku możliwości technicznych przyłączenia przedsięwzięcia do kanalizacji, dopuszcza się odprowadzanie ścieków do innych odbiorników, zgodnie z przepisami odrębnymi, tj. w szczególności ustawą o utrzymaniu czystości i porządku w gminach oraz rozporządzeniem Ministra Infrastruktury z dnia 12 kwietnia 2002 r. w sprawie warunków technicznych, jakim powinny odpowiadać budynki i ich usytuowanie,
 - c) dopuszcza się realizację przydomowych oczyszczalni ścieków oraz zbiorników bezodpływowych;
- 9) w zakresie odprowadzania wód opadowych i roztopowych ustala się:
- a) dopuszcza się retencjonowanie wód opadowych oraz zagospodarowanie ich na działce, w tym w zbiornikach na wody opadowe, po spełnieniu warunków wymaganych przepisami odrębnymi,
 - b) dopuszcza się odprowadzenie do istniejącej i rozbudowywanej sieci kanalizacji deszczowej po spełnieniu warunków wymaganych przepisami odrębnymi;
- 10) w zakresie zasad zaopatrzenia w gaz:
- a) zaopatrzenie z istniejącej i rozbudowywanej sieci gazowej,
 - b) dopuszcza się rozbudowę i przebudowę funkcjonującego systemu zaopatrzenia w gaz, dla pokrycia potrzeb bytowych i użytkowych;
- 11) w zakresie zasad zaopatrzenia w energię elektryczną:
- a) zaopatrzenie z istniejącej i rozbudowywanej sieci elektroenergetycznej,
 - b) dopuszcza się rozbudowę i przebudowę funkcjonującego systemu zaopatrzenia w energię elektryczną, dla pokrycia potrzeb bytowych i użytkowych,
 - c) dopuszcza się zaopatrzenie w energię elektryczną z wykorzystaniem odnawialnych źródeł energii, za wyjątkiem energii wiatru i z biogazowni;
- 12) w zakresie zasad zaopatrzenia w ciepło:
- a) stosowanie indywidualnych i grupowych systemów grzewczych,
 - b) stosowanie systemów grzewczych z wykorzystaniem odnawialnych źródeł energii za wyjątkiem energii wiatru i z biogazowni;
- 13) dopuszcza się wprowadzenie dodatkowych, nie wymienionych w pkt od 6 do 12, sieci z zachowaniem pozostałych ustaleń planu.

§ 10. W zakresie zasad modernizacji, rozbudowy i budowy systemów komunikacji:

- 1) obsługa terenu w obszarze planu realizowana jest z układu dróg publicznych oraz dróg wewnętrznych zlokalizowanych w bezpośrednim sąsiedztwie obszaru planu;
- 2) dopuszcza się realizację dróg wewnętrznych o szerokościach nie mniejszych niż 6,0 m;
- 4) zasady obsługi w zakresie miejsc postojowych:
 - a) ustala się pełne bilansowanie miejsc postojowych w obszarze działki budowlanej,
 - b) ustala się minimalne wskaźniki miejsc postojowych:
 - 1 miejsce na każde rozpoczęte 50 m² powierzchni użytkowej usług,
 - 1 miejsce postojowe na każde rozpoczęte 30 m² powierzchni użytkowej dla nie wymienionej powyżej zabudowy;
- 5) do powierzchni użytkowej obiektów i zabudowy, o której mowa w pkt 4, służącej do obliczenia wymaganej ilości miejsc do parkowania, nie wlicza się powierzchni parkingów wbudowanych w budynki;
- 6) ustala się ilości miejsc postojowych dla pojazdów zaopatrzonych w kartę parkingową:
 - a) w terenach dróg publicznych zgodnie z przepisami ustawy o drogach publicznych,
 - a) dla zabudowy wymienionej w pkt 4 w ramach minimalnej liczby miejsc do parkowania obowiązek uwzględnienia miejsc do parkowania dla pojazdów zaopatrzonych w kartę parkingową, w ilości nie mniejszej niż 2% ogólnej liczby stanowisk, lecz nie mniej niż 1 miejsce;
- 7) dla wyliczenia ilości wymaganych miejsc postojowych dopuszcza się zaliczenie do miejsc postojowych miejsc w garażach;
- 8) dopuszcza się realizację miejsc postojowych w formie parkingów naziemnych lub garaży wolnostojących lub wbudowanych;
- 9) dopuszcza się odstępianie od realizacji ilości miejsc postojowych wynikających z minimalnych wskaźników w przypadku zmiany sposobu użytkowania w obrębie zabudowy istniejącej.

§ 11. Nie ustala się sposobu i terminu tymczasowego zagospodarowania, urządzania i użytkowania terenów w obszarze objętym planem.

§ 12. W zakresie szczególnych warunków zagospodarowania terenów oraz ograniczenia w ich użytkowaniu, w tym zakaz zabudowy, ustala się: dla terenów położonych w strefie o szerokości 500 m od granicy cmentarza zlokalizowanego poza obszarem opracowania planu zakazuje się budowy ujęć wody o charakterze zbiorników wodnych, służących jako źródło zaopatrzenia sieci wodociągowej w wodę do picia i potrzeb gospodarczych z ujęć;

§ 13. Ustala się stawkę procentową na podstawie, której ustala się opłatę, o której mowa w art. 36 ust. 4 ustawy o planowaniu i zagospodarowaniu przestrzennym w wysokości 20%.

Rozdział 3.

Ustalenia szczegółowe dla terenów o różnym przeznaczeniu lub różnych zasadach zagospodarowania

§ 14. 1. Dla terenu oznaczonego na rysunku planu symbolem **1U** ustala się:

- 1) przeznaczenie podstawowe: usługi,
- 2) przeznaczenie dopuszczalne: zieleń izolacyjna.

2. Dla terenu, o którym mowa w ust. 1 ustala się następujące zasady kształtowania zabudowy oraz wskaźniki zagospodarowania terenów:

- 1) maksymalny wskaźnik powierzchni zabudowy: 50%;
- 2) minimalny udział procentowy powierzchni biologicznie czynnej w stosunku do powierzchni działki budowlanej: 25%;
- 3) wskaźnik intensywności zabudowy:
 - a) minimalny: 0,01,
 - b) maksymalny: 1,0;
- 4) wysokość:
 - a) budynków: do 12 m,
 - b) garaży, budynków gospodarczych: do 6 m;
- 5) kształt dachu: dachy dwu lub wielospadowe, o jednakowym kącie nachylenia głównych połaci dachowych do 45 stopni lub dachy płaskie;

Rozdział 4.

Przepisy końcowe

§ 15. Wykonanie uchwały powierza się Wójtowi Gminy Jasienica.

§ 16. Uchwała podlega ogłoszeniu w Dzienniku Urzędowym Województwa Śląskiego oraz na stronie internetowej Gminy Jasienica.


§ 17. Uchwała wchodzi w życie po upływie 14 dni od jej ogłoszenia w Dzienniku Urzędowym Województwa Śląskiego.

Przewodniczący Rady
Gminy



Czesław Machalica

WYRYS ZE ZMIANY STUDIUM UWARUNKOWAŃ I KIERUNKÓW ZAGOSPODAROWANIA PRZESTRZENNEGO GMINY JASIEŃ

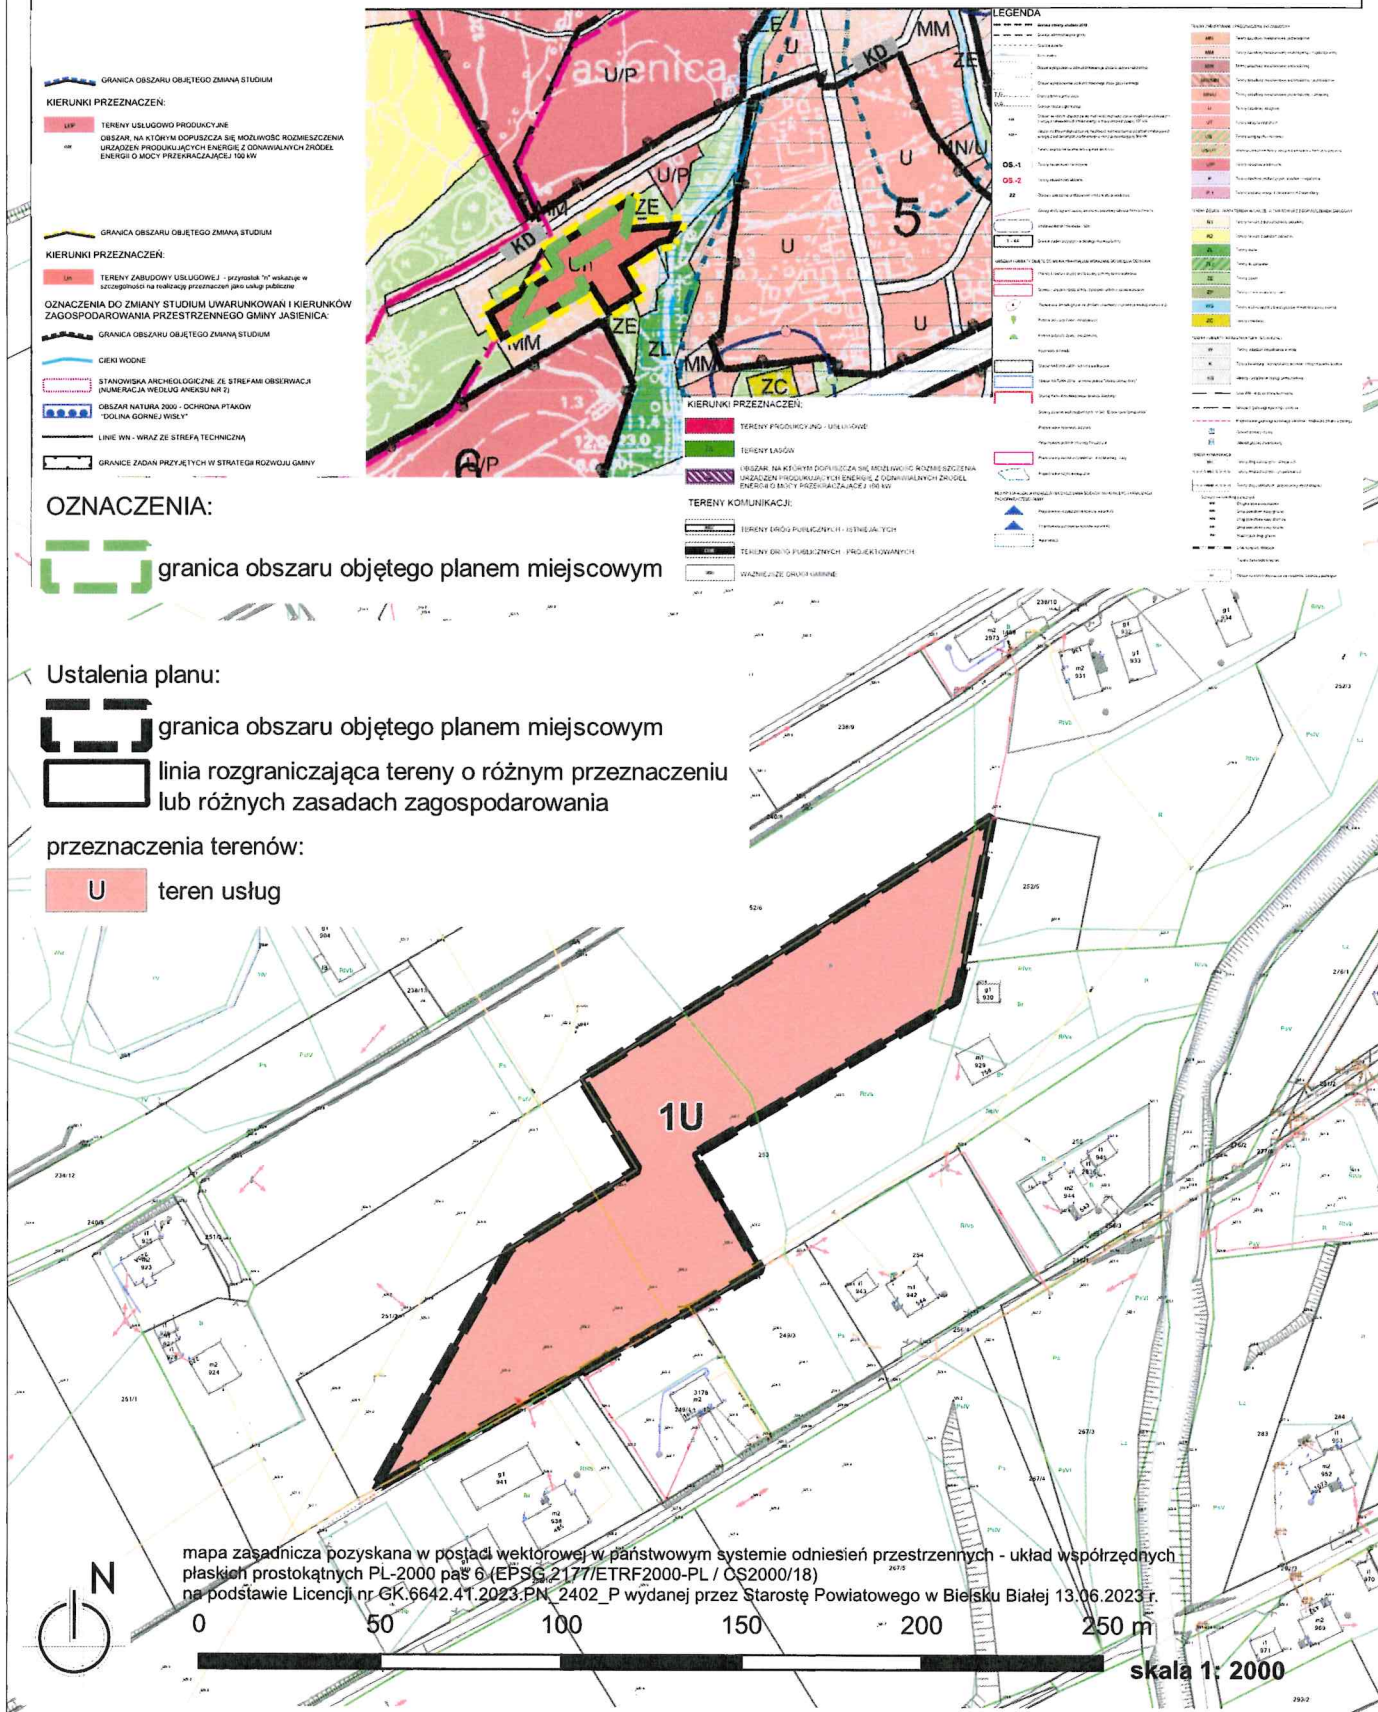

Załącznik Nr 2 do uchwały Nr LXX/861/24
Rady Gminy Jasienica
z dnia 4 kwietnia 2024 r.

Rozstrzygnięcie Rady Gminy Jasienica o sposobie rozpatrzenia nieuwzględnionych uwag do projektu planu

Zgodnie z art. 20 ust. 1 ustawy z dnia 27 marca 2003 r. o planowaniu i zagospodarowaniu przestrzennym (Dz. U. z 2023 r. poz. 977 z późn. zm.) oraz art. 67 ust. 3 ustawy z dnia 7 lipca 2023 r. o zmianie ustawy o planowaniu i zagospodarowaniu przestrzennym oraz niektórych innych ustaw (Dz. U. z 2023 r. poz. 1688), Rada Gminy Jasienica stwierdza, że do wyłożonego do publicznego wglądu projektu **miejscowego planu zagospodarowania przestrzennego Gminy Jasienica dla części działki nr 253 w Jasienicy** nie wpłynęły uwagi.

PRZEWODNICZĄCY
RADY GMINY

Czesław Machalica

Rozstrzygnięcie Rady Gminy Jasienica o sposobie realizacji zapisanych w planie inwestycji z zakresu infrastruktury technicznej, które należą do zadań własnych gminy oraz zasadach ich finansowania, zgodnie z przepisami o finansach publicznych

§ 1. Inwestycje z zakresu infrastruktury technicznej i komunikacji, które należą do zadań własnych gminy będą finansowane z budżetu gminy, w tym ze środków zewnętrznych z uwzględnieniem środków pomocowych i z założeniem możliwości finansowania przez inne podmioty gospodarcze na podstawie przepisów odrębnych, w tym wynikających z ustawy o partnerstwie publiczno-prywatnym.

§ 2. Prognozowany okres realizacji inwestycji przyjmuje się sukcesywnie w miarę pozyskiwania środków finansowych.

PRZEWODNICZĄCY
RADY GMINY
Marek
Czesław Michalica

RADA GMINY JASZENICA
43-385 JASZENICA 159

Załącznik Nr 4 do uchwały Nr LXX/861/24
Rady Gminy Jasienica
z dnia 4 kwietnia 2024 r.
Zalacznik4.gml

Dane przestrzenne, o których mowa w art. 67a ust. 3 i 5 ustawy z dnia 27 marca 2003 r. o planowaniu i zagospodarowaniu przestrzennym (t.j. Dz. U. z 2023 r. poz. 977 z późn. zm.) ujawnione zostaną po kliknięciu w ikonę

PRZEWODNICZĄCY
RADY GMINY
Mall
Czesław Machalica

Głosowano w sprawie: uchwalenia miejscowego planu zagospodarowania przestrzennego Gminy Jasienica dla części działki nr 253 w Jasienicy – druk nr 1017.

ZA: 20, PRZECIW: 0, WSTRZYMUJĘ SIĘ: 0, BRAK GŁOSU: 0, NIEOBECNI: 1

Wyniki imienne:

ZA (20)

Karol Bierski, Maria Bury, Stanisław Cebulak, Janusz Cholewik, Wiesław Czarniecki, Zdzisław Florek, Grażyna Gaszek, Jacek Gołyszny, Mirosława Hawelek, Dariusz Krymski, Urszula Krywult, Beata Łącz, Czesław Machalica, Mieczysław Orlicki, Tomasz Osuch, Zofia Polok, Barbara Sadlik, Irena Sojka, Andrzej Szimke, Marek Szimke

NIEOBECNI (1)

Genowefa Kopeć

Głosowanie zakończono w dniu: 4 kwietnia 2024, o godz. 09:19

Wygenerowano w systemie eSesja.pl | 2024-04-04 12:04:48

PRZEWODNICZĄCY
RADY GMINY
Machalica
Czesław Machalica