

**Uchwała Nr XII/102/2007
Rady Gminy Jasienica
z dnia 20 września 2007r.**

w sprawie: przystąpienia do opracowania zmiany fragmentu planu zagospodarowania przestrzennego Gminy Jasienica dla sołectwa Łazy – dz. nr: 509.

Na podstawie art. 18, ust. 2 pkt. 5 ustawy o samorządzie gminnym z dnia 8 marca 1990 roku (t.j. Dz. U. z 2001r. Nr 142, poz. 1591, z późn. zm.) oraz art. 14 ust. 1, ust. 2 i ust. 4, art. 27 ustawy z dnia 27 marca 2003 roku o planowaniu i zagospodarowaniu przestrzennym (Dz. U. Nr 80, poz. 717, z późn. zm.)

**Rada Gminy Jasienica
uchwała :**

§1

Przystąpić do zmiany fragmentu miejscowego planu zagospodarowania przestrzennego Gminy Jasienica przyjętego Uchwałą Nr XXVI/248/2005 Rady Gminy Jasienica z dnia 27 stycznia 2005r. w sprawie uchwalenia miejscowego planu zagospodarowania przestrzennego Gminy Jasienica dla sołectwa Łazy (Dziennik Urzędowy Woj. Śląskiego Nr 64, poz. 1660 z dnia 23 maja 2005r.).

§2

1. Granice obszaru opracowania zmiany planu obejmują część działki nr: 509 położoną w sołectwie Łazy, przeznaczoną w obowiązującym miejscowym planie zagospodarowania przestrzennego pod tereny upraw polowych.
2. Przedmiotem opracowania zmiany miejscowego planu zagospodarowania przestrzennego jest wprowadzenie ustaleń o przeznaczeniu terenu części działki nr: 509 na cele zabudowy mieszkaniowej.

§3


Integralną częścią niniejszej uchwały jest załącznik graficzny, przedstawiający zakres obszaru objętego zmianą planu, oznaczony na mapie w skali 1 : 1000.

§4

Wykonanie uchwały powierza się Wójtowi Gminy Jasienica.

§5

Uchwała wchodzi w życie z dniem podjęcia.

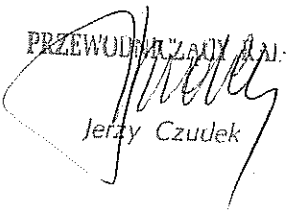PRZEWODNICZĄCY R.M.

Jerzy Czudek


ZAŁĄCZNIK DO UCHWAŁY RADY GMINY JASIEŃ

NR .XII./102./2007.....

z dnia ..20 września 2007r.....

— — GRANICA OPRACOWANIA

SKALA 1:1000

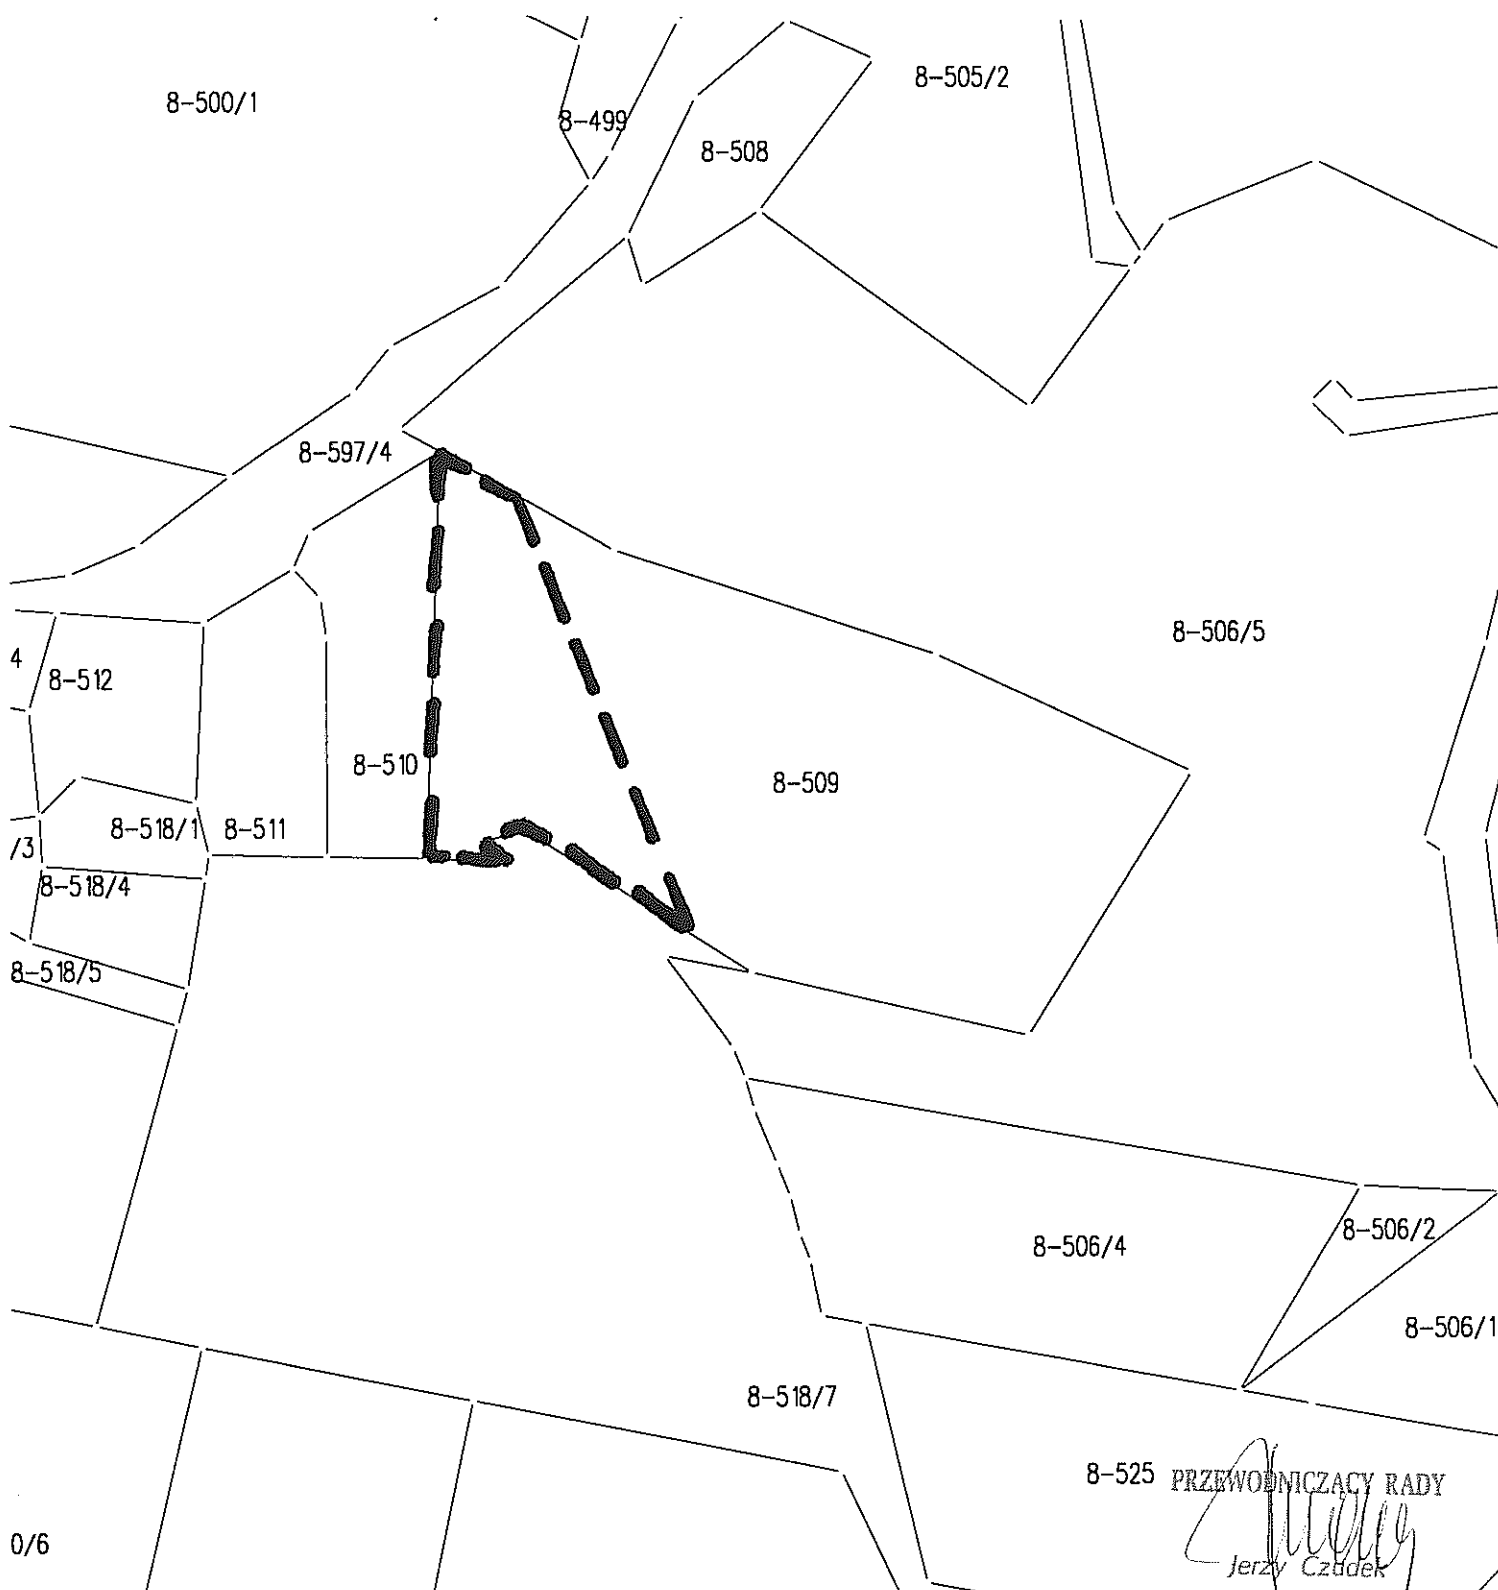

8-525 PRZEWODNICZĄCY RADY

Jerzy Czudek