

**Uchwała Nr XVII/155/08
Rady Gminy Jasienica
z dnia 28 lutego 2008 roku**

w sprawie: przystąpienia do opracowania zmiany fragmentu planu zagospodarowania przestrzennego Gminy Jasienica dla sołectwa Jasienica – działka nr: 294.

Na podstawie art. 18, ust. 2 pkt. 5 i pkt. 15 ustawy z dnia 8 marca 1990 roku o samorządzie gminnym (Dz. U. z 2001r. Nr 142, poz. 1591 z późniejszymi zmianami) oraz art. 14 ust. 1, 2, 4 i art. 27 ustawy z dnia 27 marca 2003 roku o planowaniu i zagospodarowaniu przestrzennym (Dz. U. z 2003r. Nr 80, poz. 717 z późniejszymi zmianami)

**Rada Gminy Jasienica
uchwała :**

§1

Przystąpić do zmiany fragmentu miejscowego planu zagospodarowania przestrzennego Gminy Jasienica przyjętego Uchwałą Nr XXVII/263/2005 Rady Gminy Jasienica z dnia 24 lutego 2005r. w sprawie uchwalenia miejscowego planu zagospodarowania przestrzennego Gminy Jasienica dla sołectwa Jasienica (Dziennik Urzędowy Woj. Śląskiego Nr 64, poz. 1661 z dnia 23 maja 2005r.).

§2

1. Granice obszaru opracowania zmiany planu obejmują część działki nr: 294 położonej w sołectwie Jasienica, przeznaczonej w obowiązującym miejscowym planie zagospodarowania przestrzennego pod tereny upraw polowych.
2. Przedmiotem opracowania zmiany miejscowego planu zagospodarowania przestrzennego jest wprowadzenie ustaleń o przeznaczeniu terenu części działki nr: 294 na cele usługowe.

§3

Integralną częścią niniejszej uchwały jest załącznik graficzny, przedstawiający granice obszaru objętego zmianą planu, oznaczone na mapie w skali 1 : 1000.

§4

Wykonanie uchwały powierza się Wójtowi Gminy Jasienica.

§5

Uchwała wchodzi w życie z dniem podjęcia.

PRZEWODNICZĄCY RADY

Jerzy Czudek

Starosta Bielski
Powiatowy Ośrodek Dokumentacji
Geodezyjnej i Kartograficznej

Poświadczam zgodność niniejszej mapy
z oryginałem przyjętym do państwowego
zobowiązania geodezyjnego i kartograficznego

w dniu 1979 i zaewidencjonowanym
pod nr 322.02

Niniejsza mapa nie może służyć
projektowym.


Bielsko-Biała
22 STY. 2008

Starosta Bielski
Powiatowy Ośrodek Dokumentacji Geodezyjnej
i Kartograficznej w Bielsku-Białym

Zgodnie z art. 18 ustawy z dnia 17 maja 1984 r.
Prawo geodezyjne i kartograficzne (t.j. Dz. U. nr 43,
poz. 1565 z 1980 r. ze zm.) rozporządzenia
ministra geodezji i kartografii z dnia 11 lipca 1984 r.
w sprawie wykonania ustawy z dnia 17 maja 1984 r.
w sprawie geodezyjnej i kartograficznej.

22 STY. 2008

(imię i nazwisko podpisującego)

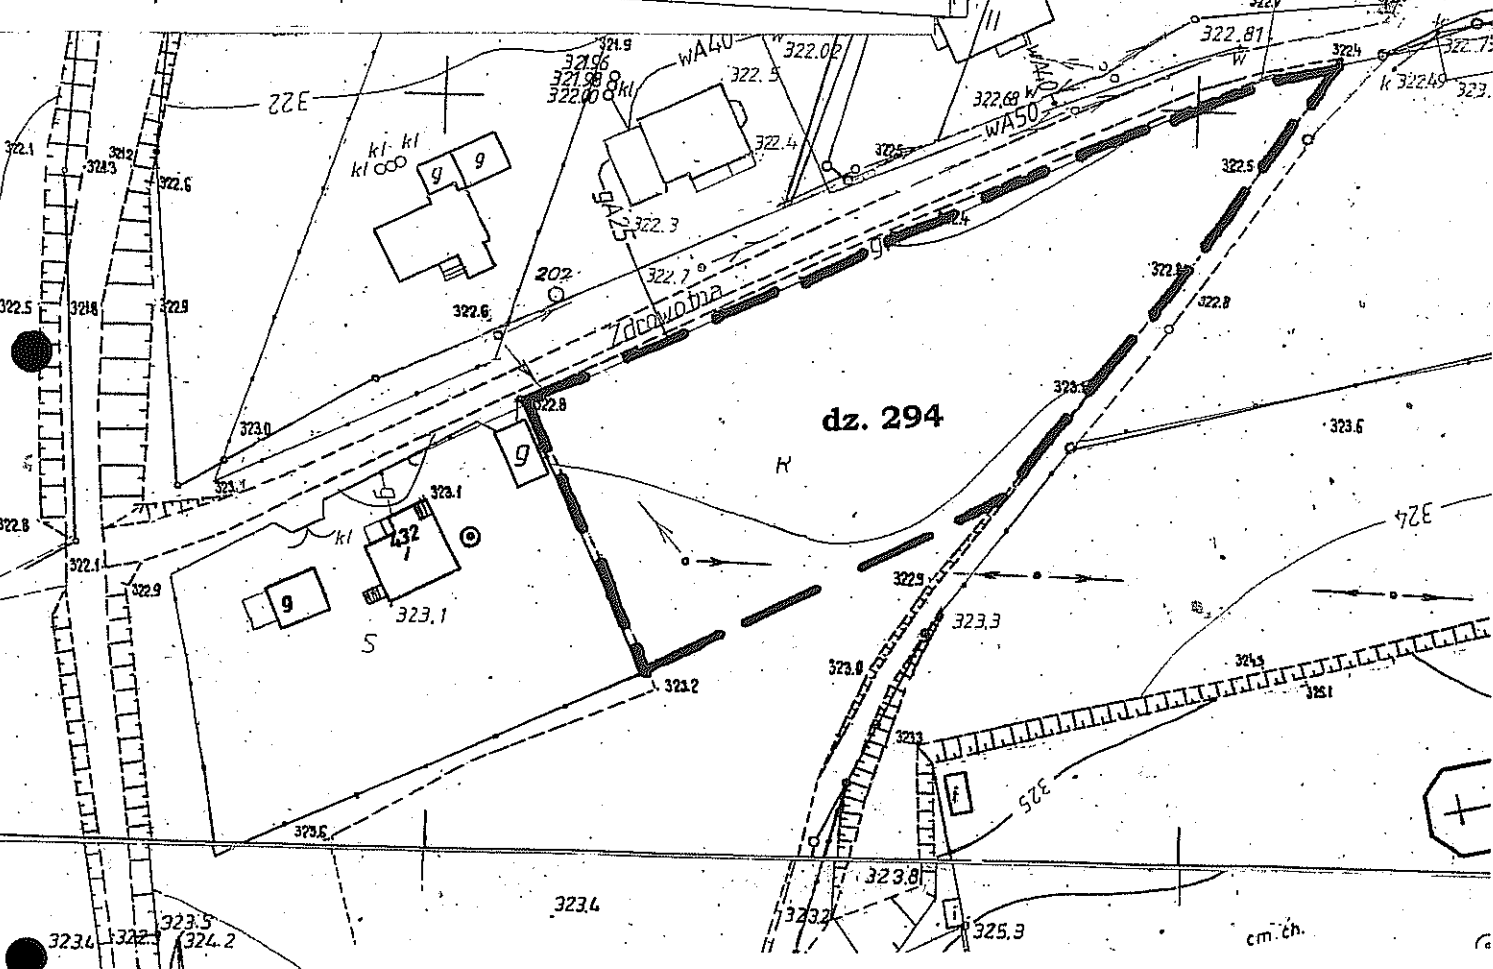

ZAŁĄCZNIK DO UCHWAŁY RADY GMINY JASZENICA

NR XVII/155/08 z dnia 28 lutego 2008r.

PRZEWODNICZĄCY RADY

Jerzy Czudek

— — GRANICA OPRACOWANIA

SKALA 1:1000

