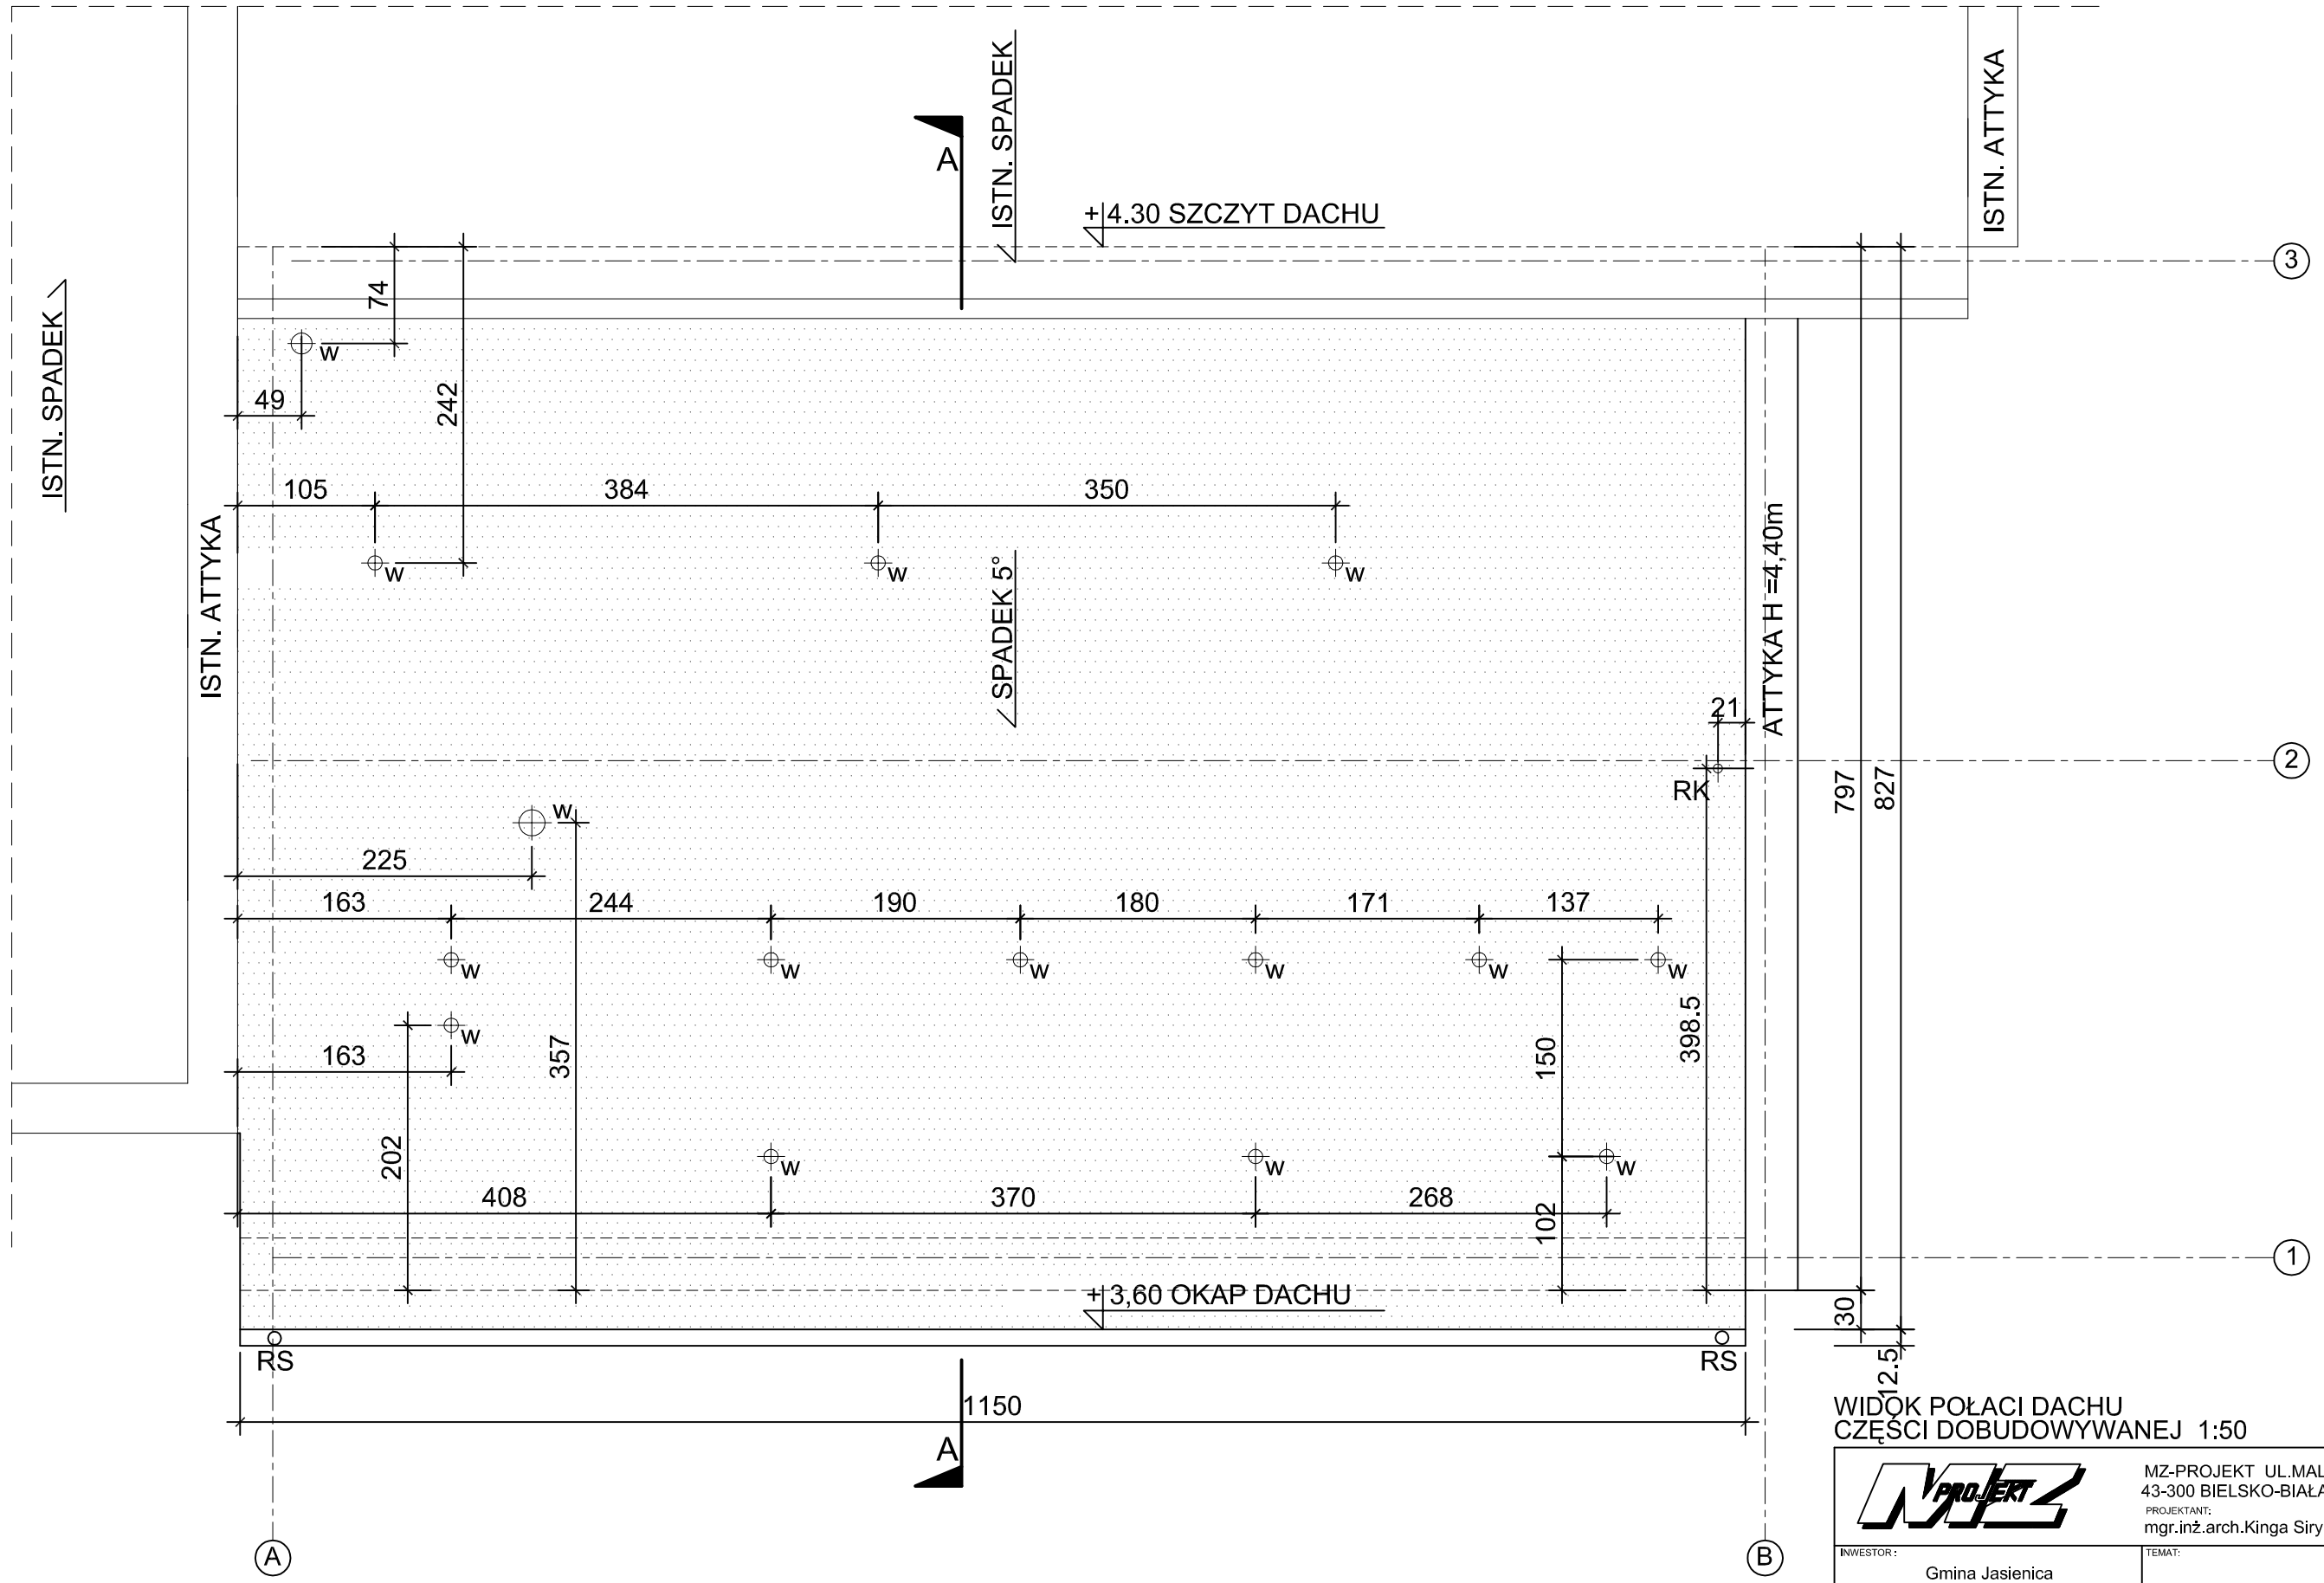

WIDOK POŁACI DACHU
CZĘŚCI DOBUDOWYWANEJ 1:50

MZ-PROJEKT UL.MALCZEWSKIEGO 14/11
43-300 BIELSKO-BIAŁA TEL. 0 608 661 459
PROJEKTANT:
mgr.inż.arch.Kinga Siry nr upr.145/02

INWESTOR:
Gmina Jasienica
Jasienica 159
43-385 Jasienica

TEMAT:
Projekt architektoniczno - budowlany

OBIEKT:
Dobudowa sali i kuchni do budynku OSP w Landeku
PGR 510/3

NAZWA RYSUNKU:
WIDOK POŁACI DACHU
CZĘŚCI DOBUDOWYWANEJ

DATA: 11.2007

SKALA: 1:50

NR RYSUNKU: A-05